


Versorgungsleitungen sind nachrichtlich übernommen und sind vor Baubeginn neu abzufragen.

Vermessung: Vermessungsbüro Kalus
Bloherfelder Str. 144, 26129 Oldenburg

Legende

- Planung**
- Betonfahrbahn DWV
 - Graben
 - Bankett
 - geplante Deichböschung
 - geplante Deichkrone +4,00 m ü. NHN
 - Bauwerksnummer
 - Zaun neu
 - Wasserlinie +3,30 m ü. NHN
 - Entsiegelung
 - Kleieinbindung
 - Querschnitte 1 - 3 (Denkmalschutz)
 - Abtrag
 - Grabenverfüllung
- Bestand**
- bestehende Deichkrone
 - Graben
 - TK Telekommunikation
 - ELT Elektrotechnik
 - ELT Elektrotechnik
 - GAS Gasleitung
 - TV Trinkwasserleitung
 - Schmutzwasser-Druckrohrleitung
 - Flurgrenze
 - Baum nicht vorhanden
- Eiche
Ø 1.2

Alle Höhen beziehen sich auf mNHN

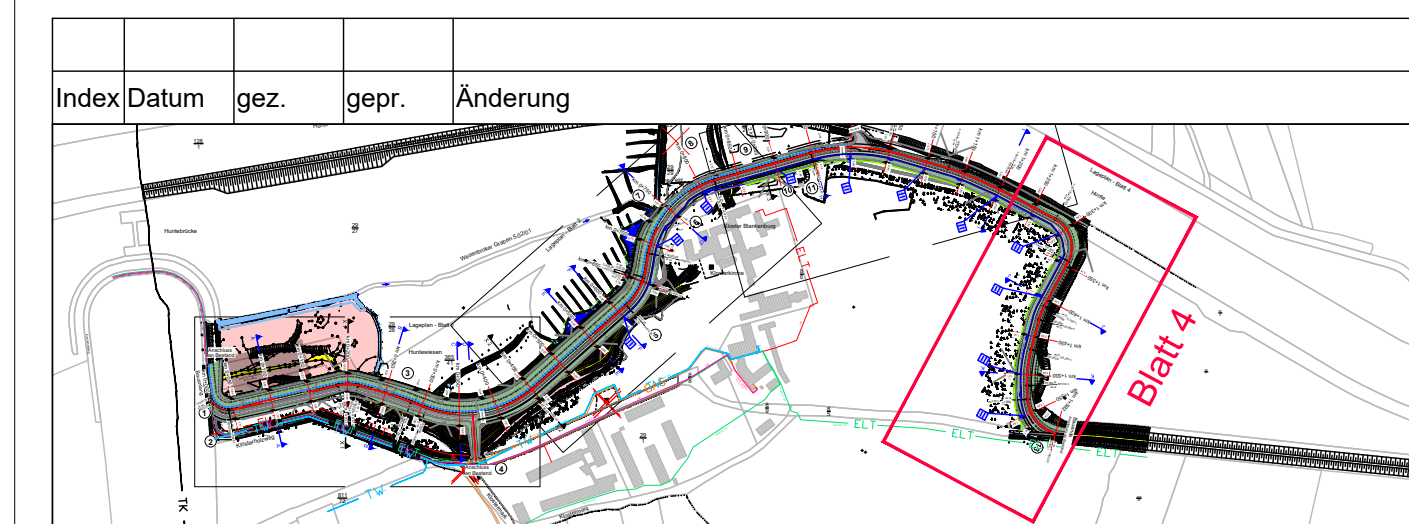

Planung:


Cherbourger Straße 1
27580 Bremerhaven
(0471) 92623-0
E-Mail: info@gralle.de

Überseedorf 14
28217 Bremen
(0421) 3039755

Bauherr: I. Oldenburgischer Deichband
Franz-Schubert-Str. 31
28919 Brake

Bauvorhaben: Herstellung der Deichsicherheit im Bereich
Kloster Blankenburg

Planinhalt:	Lageplan Station Km 1+250 bis Km 1+571	Maßstab:	1 : 500	gez. Hamm Datum 03.12.2018
Planungsstand:	Genehmigungsplan	Index:	0	gez. Nossol Datum 19.04.2021
Darstellungsart:	Lageplan	Projektnummer:	32.10	Plandatum: 20.04.2021
		Plannummer:	G 32.10.01_4	

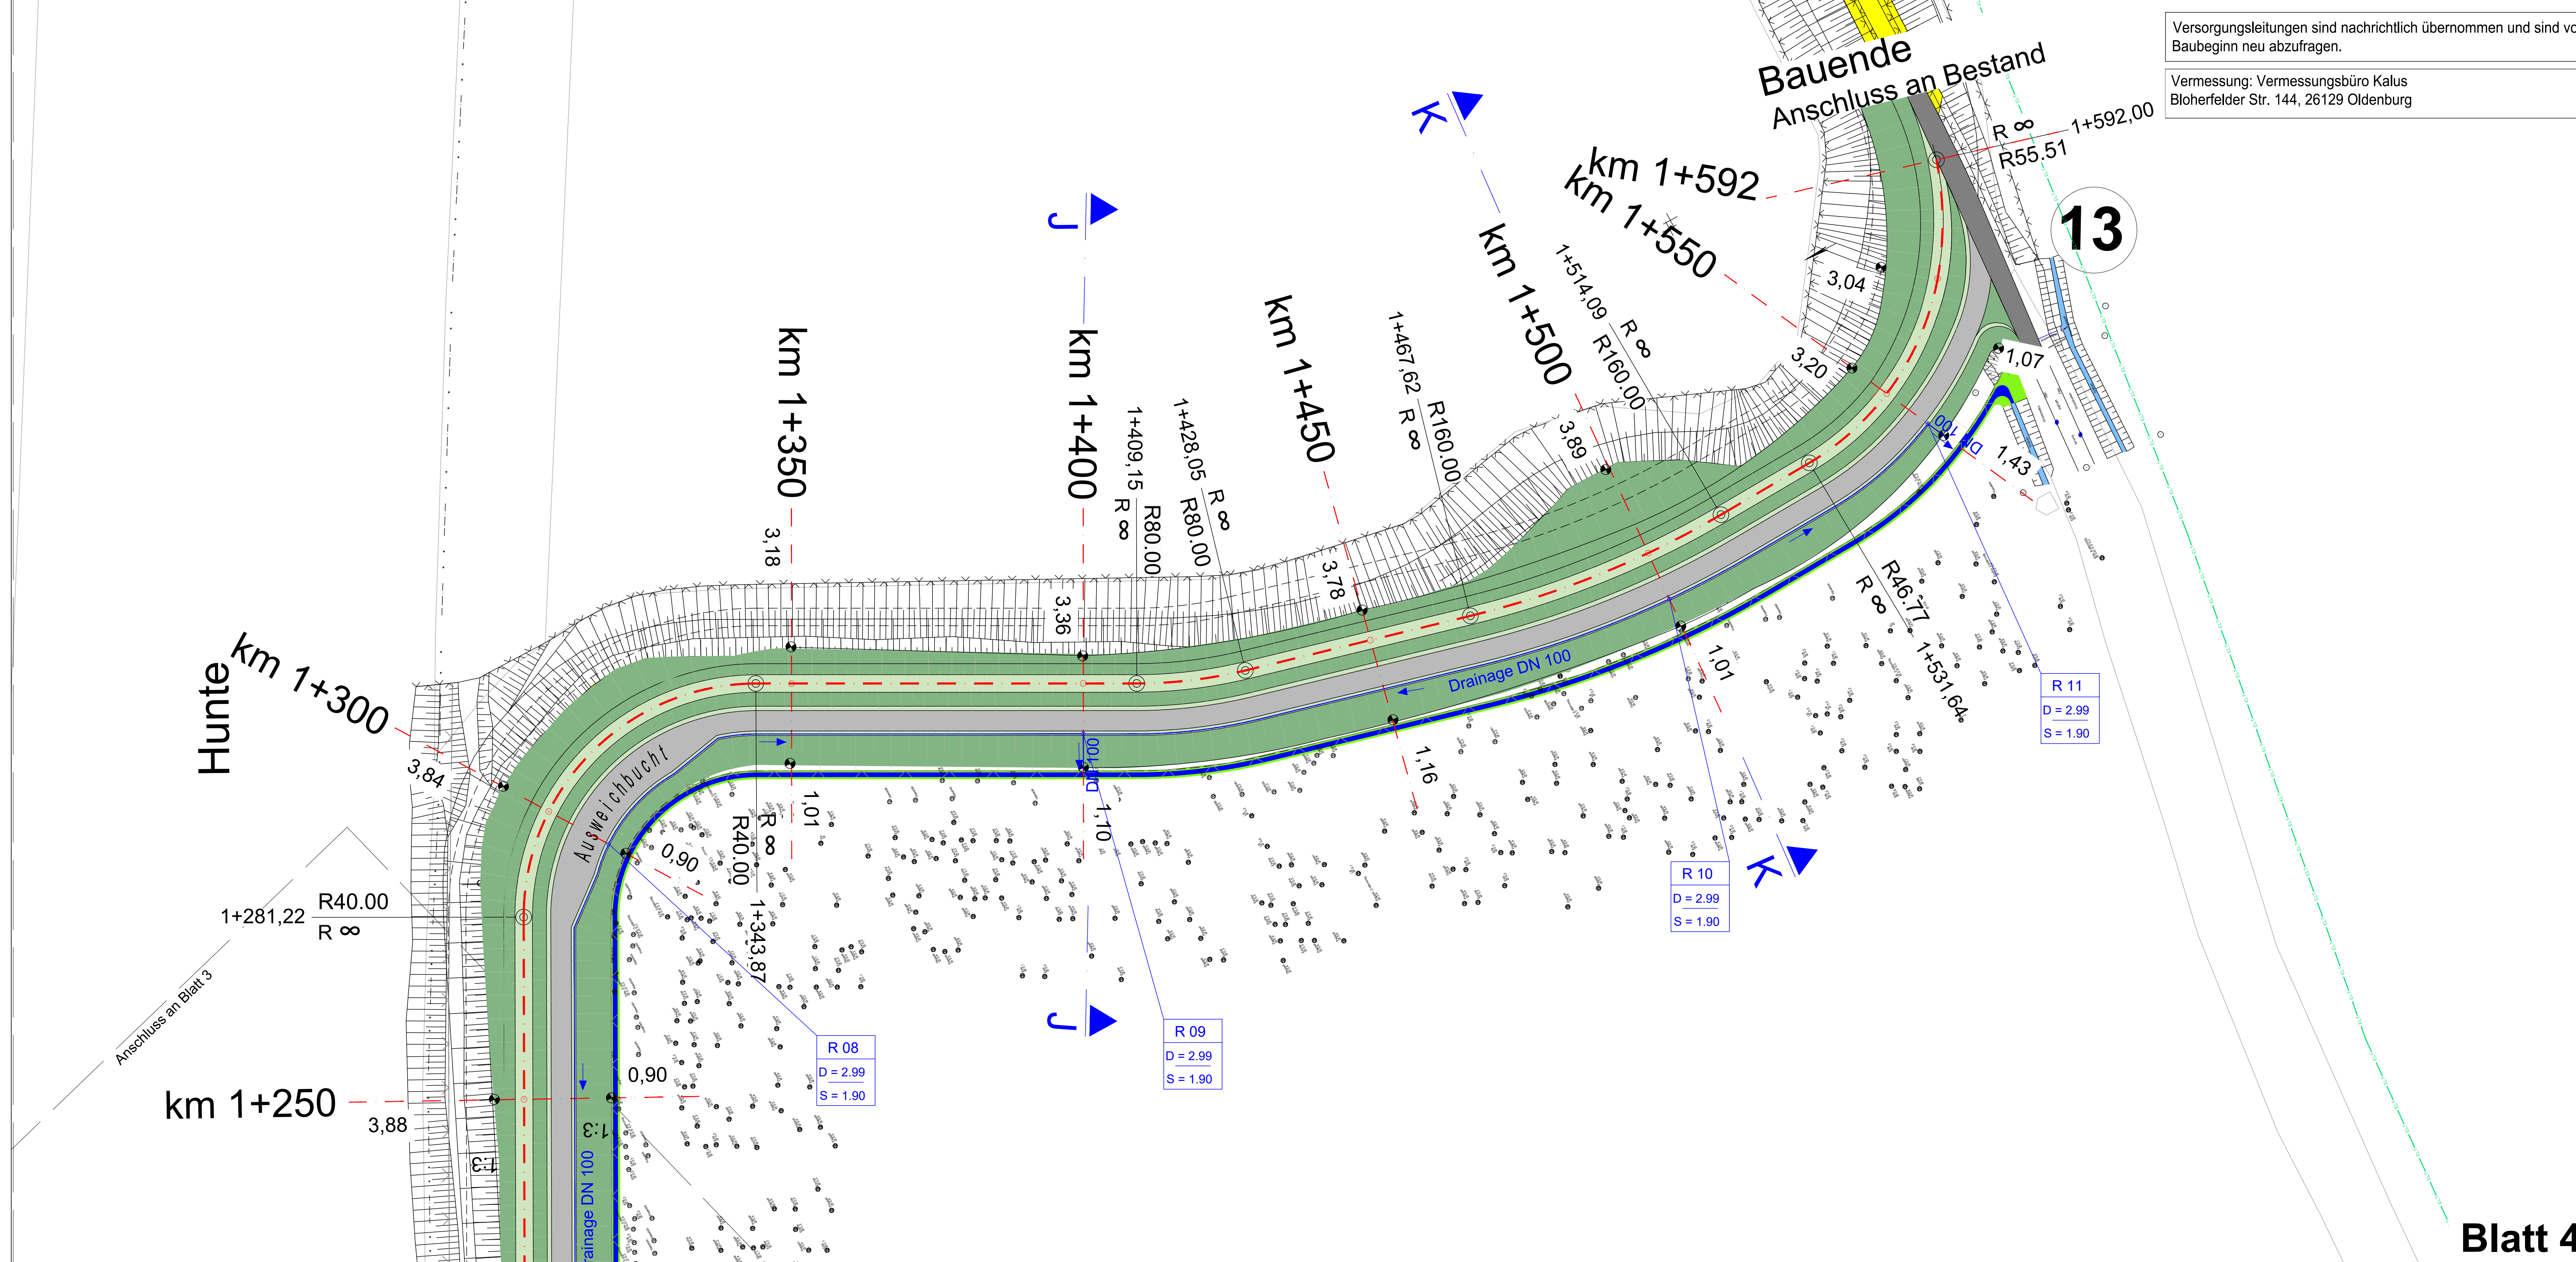

Blatt 4