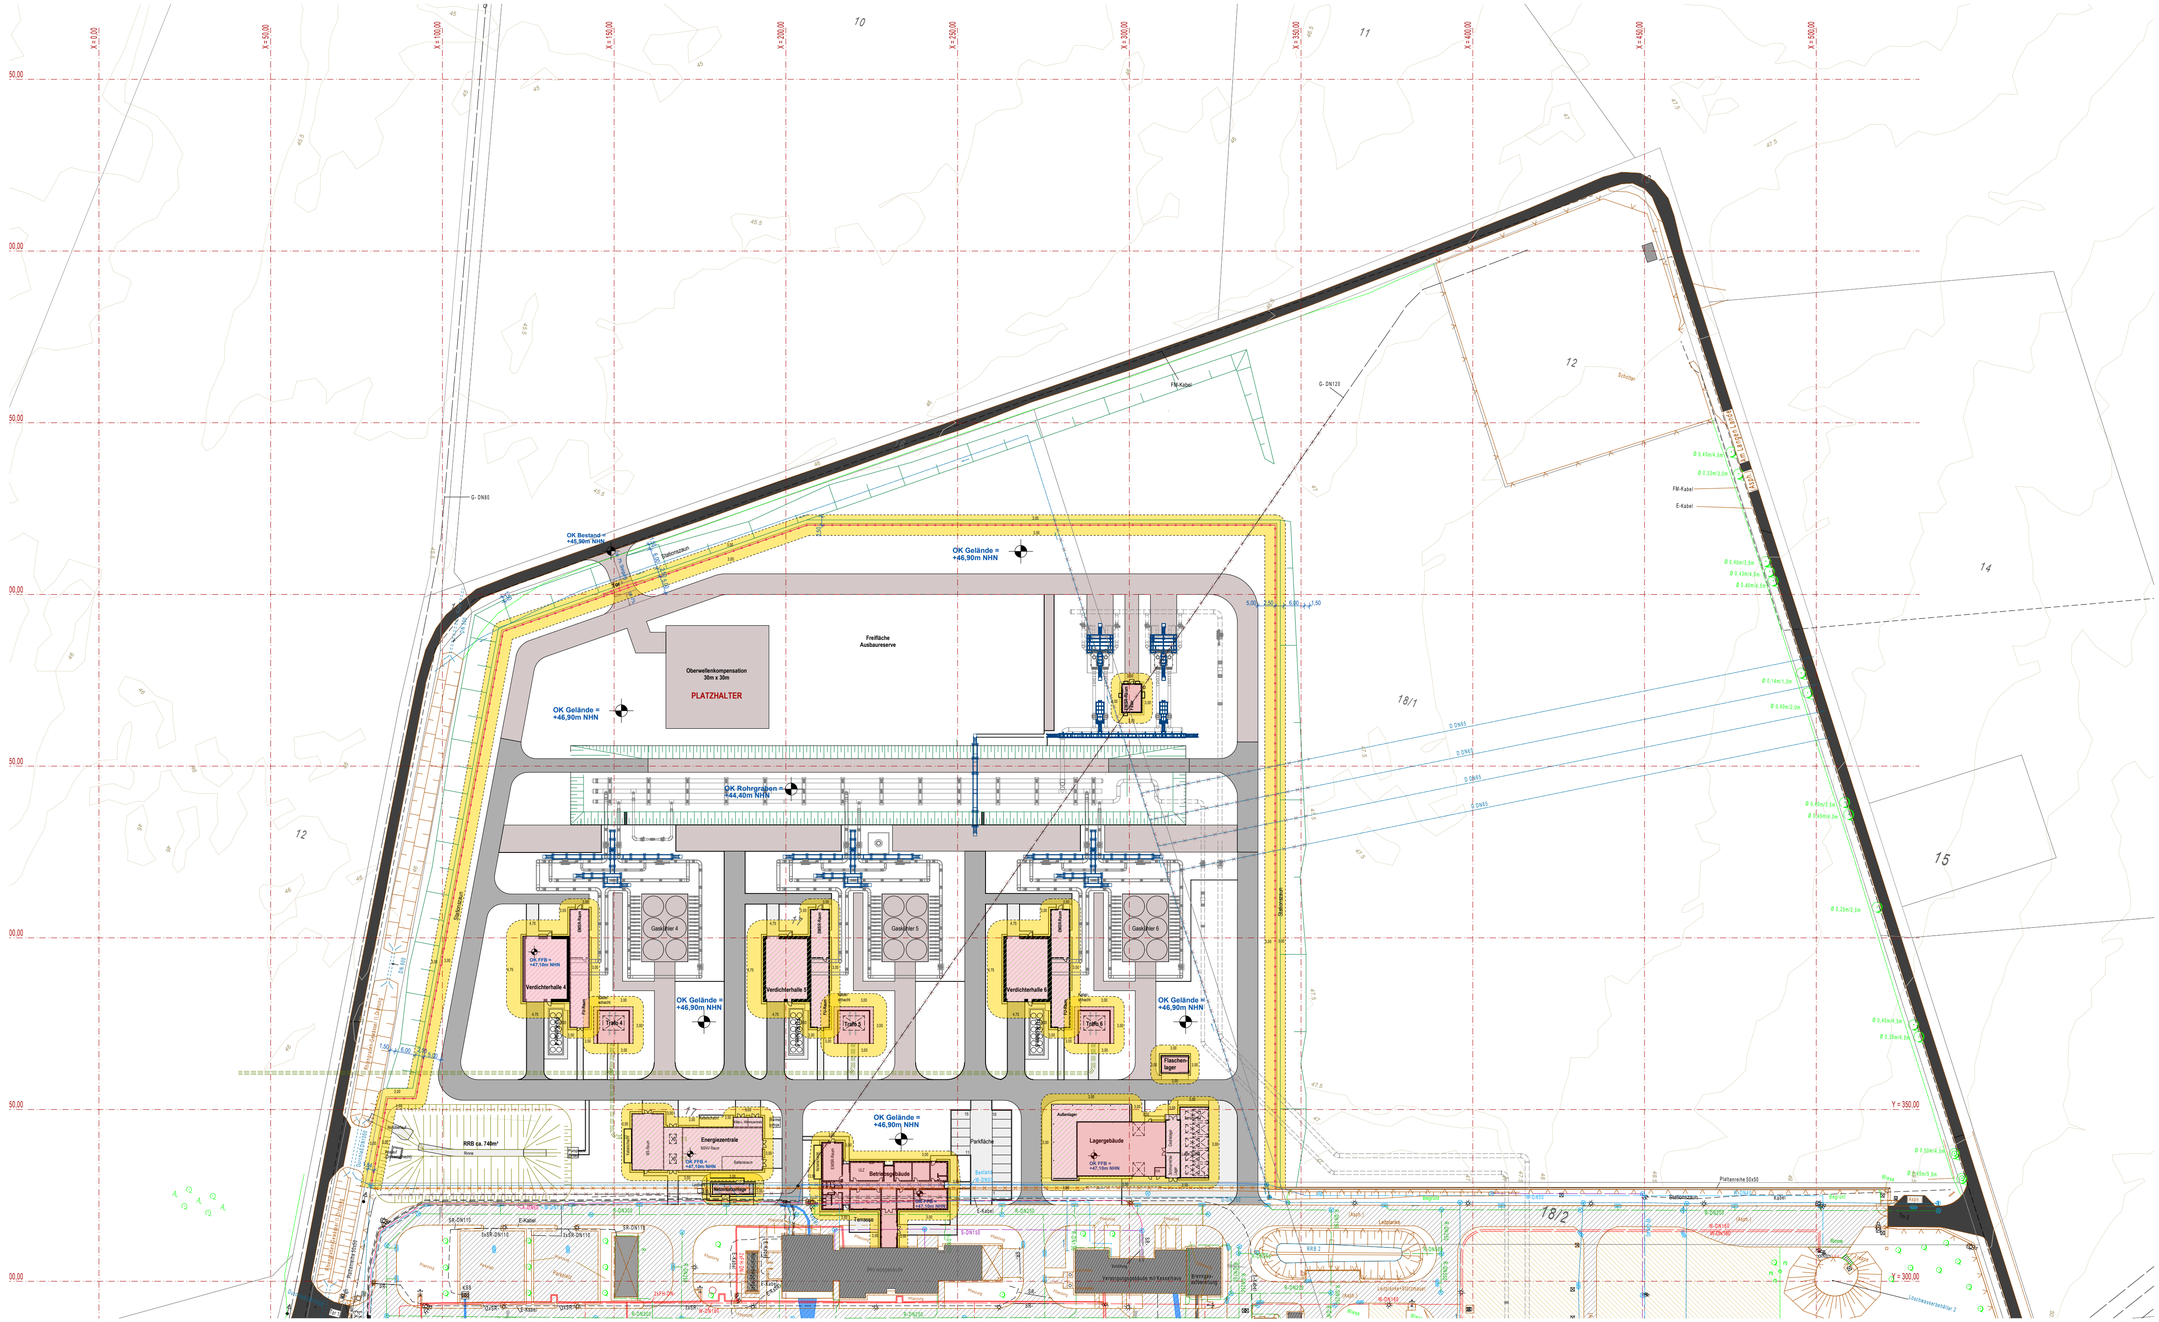
Freifläche
Ausbaureserve
Oberwellenkompensation
30m x 30m
PLATZHALTER
OK Gelände =
+46,90m NHN
OK Bestand =
+45,90m NHN
OK Rohrgraben =
+44,40m NHN
Verdichterhalle 4
Verdichterhalle 5
Verdichterhalle 6
Trafo 4
Trafo 5
Trafo 6
Flaschen-
lager
Energiezentrale
Betriebsgebäude
Lagergebäude
Parkfläche
RRB ca. 740m²
Terrasse
Leitstelle
Verwaltungsgebäude mit Kantine
Energie-
reserve
Betonzaun
Plattenrehe 50x50
Leichtzaun
Bestandsgebäude
