



# Verdichterhalle 4


Grundriss  
M 1:100

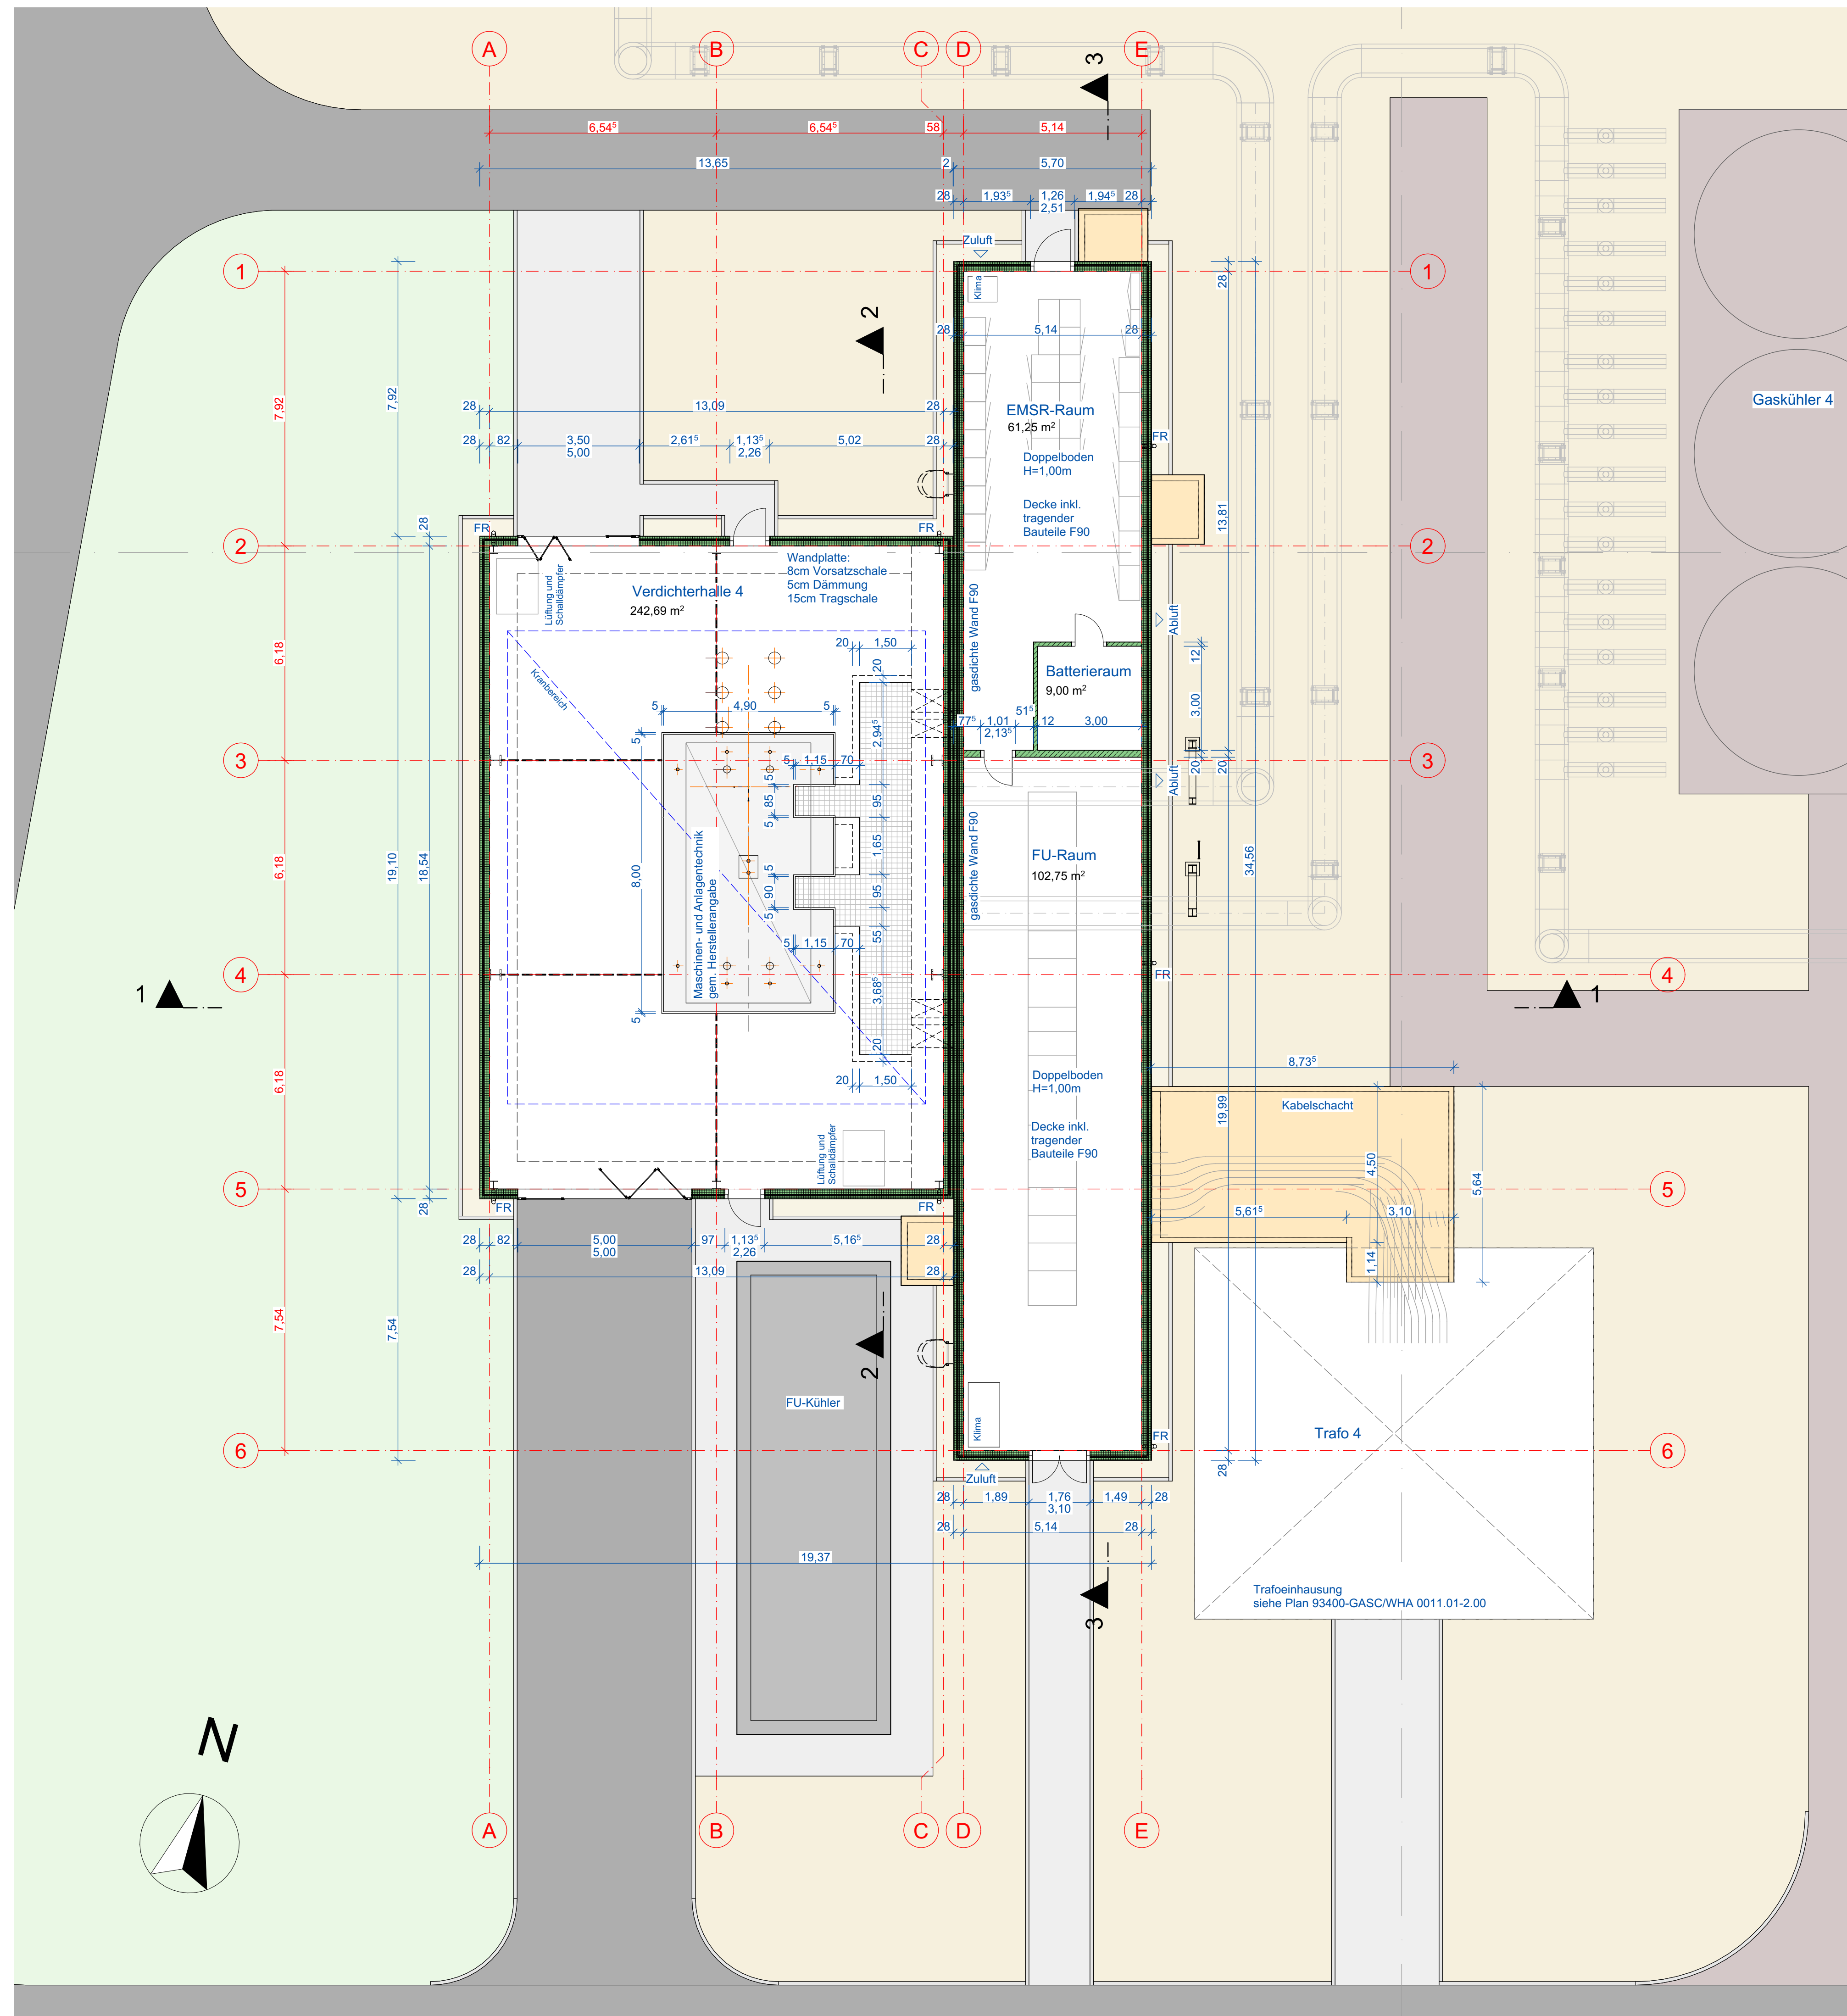

Dachaufsicht  
M 1:200

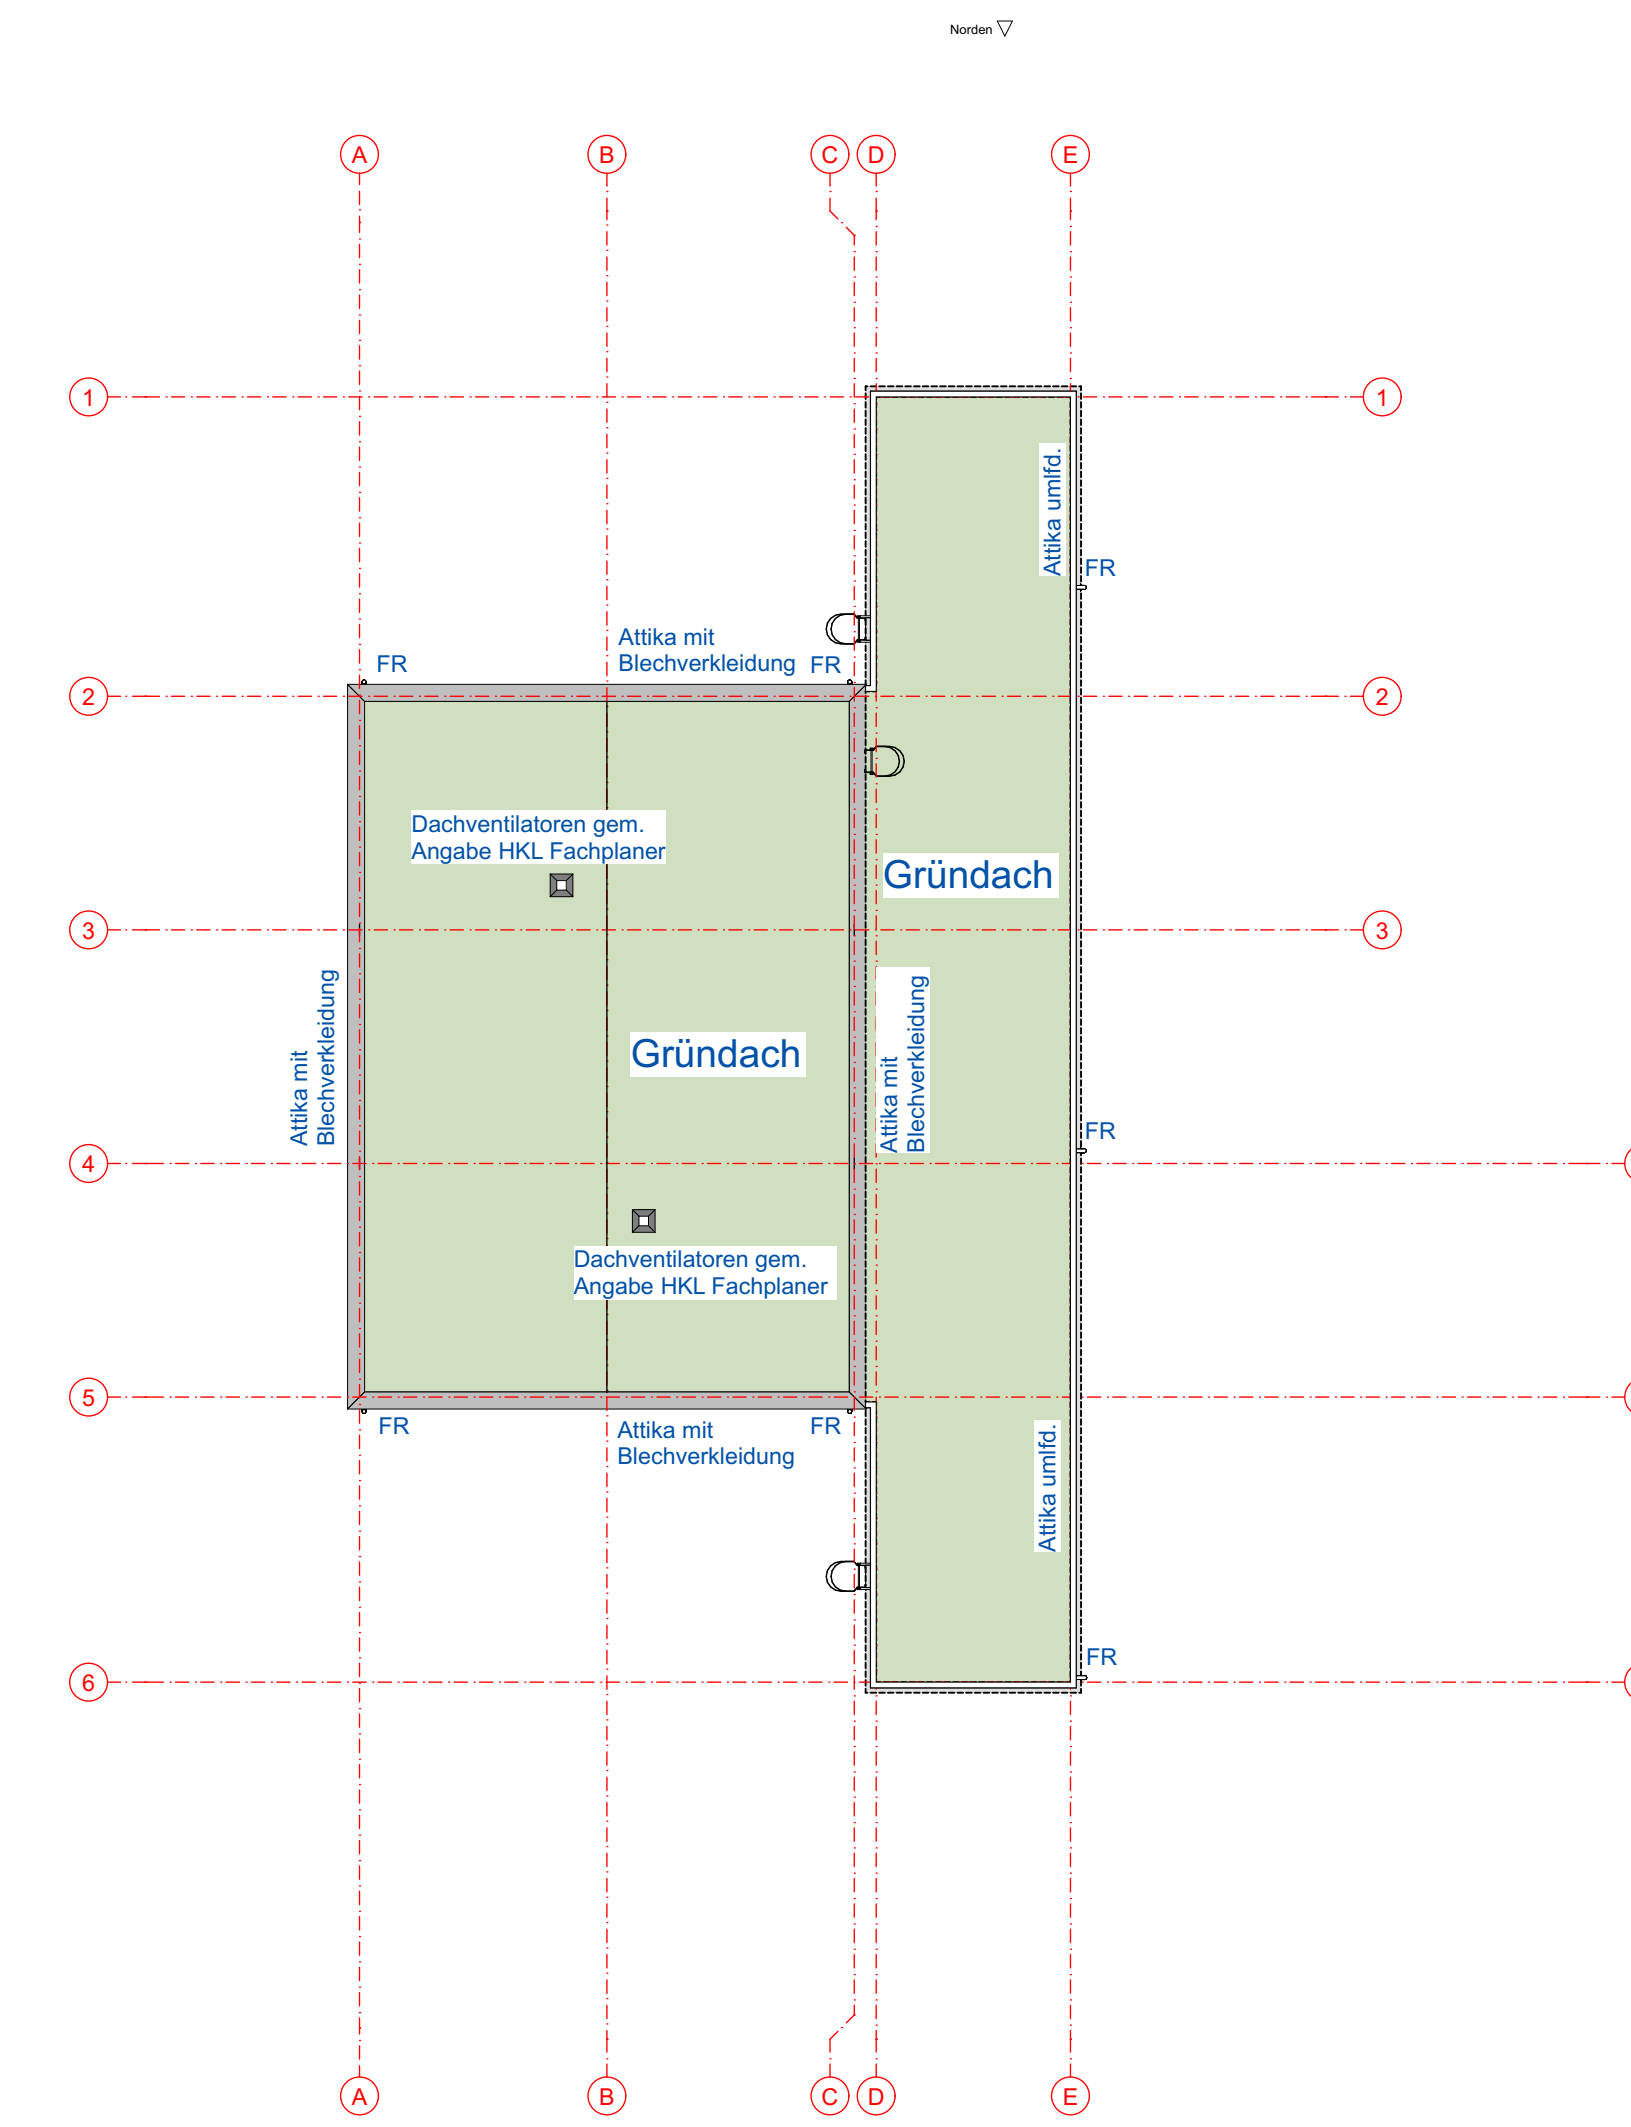

Übersichtsplan

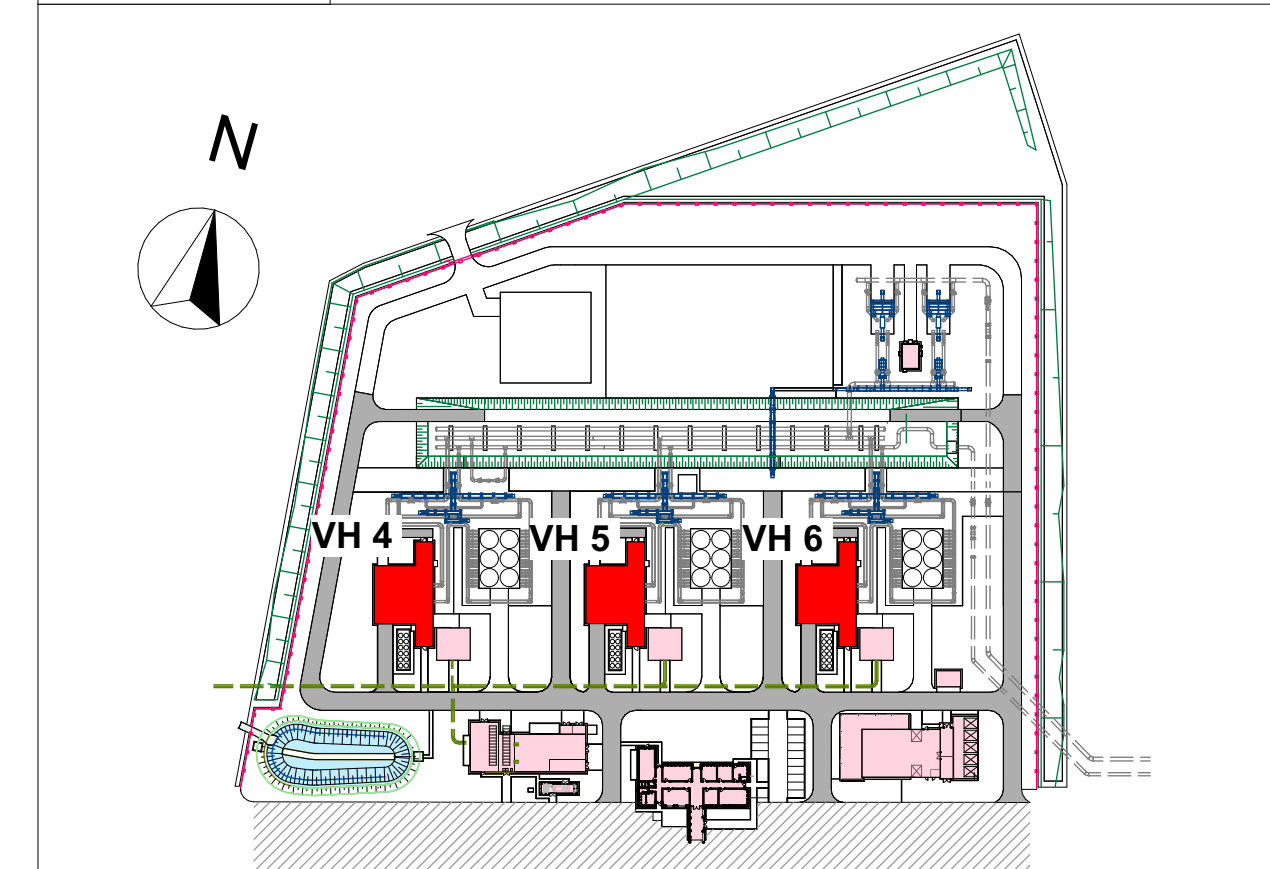

OK mittleres Gelände = +46,90m ü. NHN  
OKFF EG +0,00m = +47,10m ü. NHN

Rev.	Datum	Linien	Peters	Für Genehmigungsantrag
00	16.06.2023	Linien	Peters	Für Genehmigungsantrag
		gez.	gepr.	Änderung

Gesamtheit  
 GASCADE Gastransport GmbH  
 Kölnische Straße 108-112  
 34119 Kassel

Engineering  
 GASCADE Gastransport GmbH  
 Ingenieurbüro GNA  
 Kölnische Straße 108-112  
 34119 Kassel  
 Tel 0561 - 934 - 0

Planmaler  
 GASCADE Gastransport GmbH  
 Ingenieurbüro GNA  
 Kölnische Straße 108-112  
 34119 Kassel  
 Tel 0561 - 934 - 0

Lieferant

Verdichterstation VS Rehden 2  
 Verdichterhalle

Projektleiter: Peter Peters  
 Datum: 16.06.2023  
 Gepr.: Peter Peters  
 Datum: 16.06.2023

Modulnr: 1:100  
 CAD Dateiname: 93400-GASC/WHA 0010.01-2.00/VH  
 Plan Nr: 93400-GASC / WHA 0010.01-2.00