



# Grundriss

M 1:100

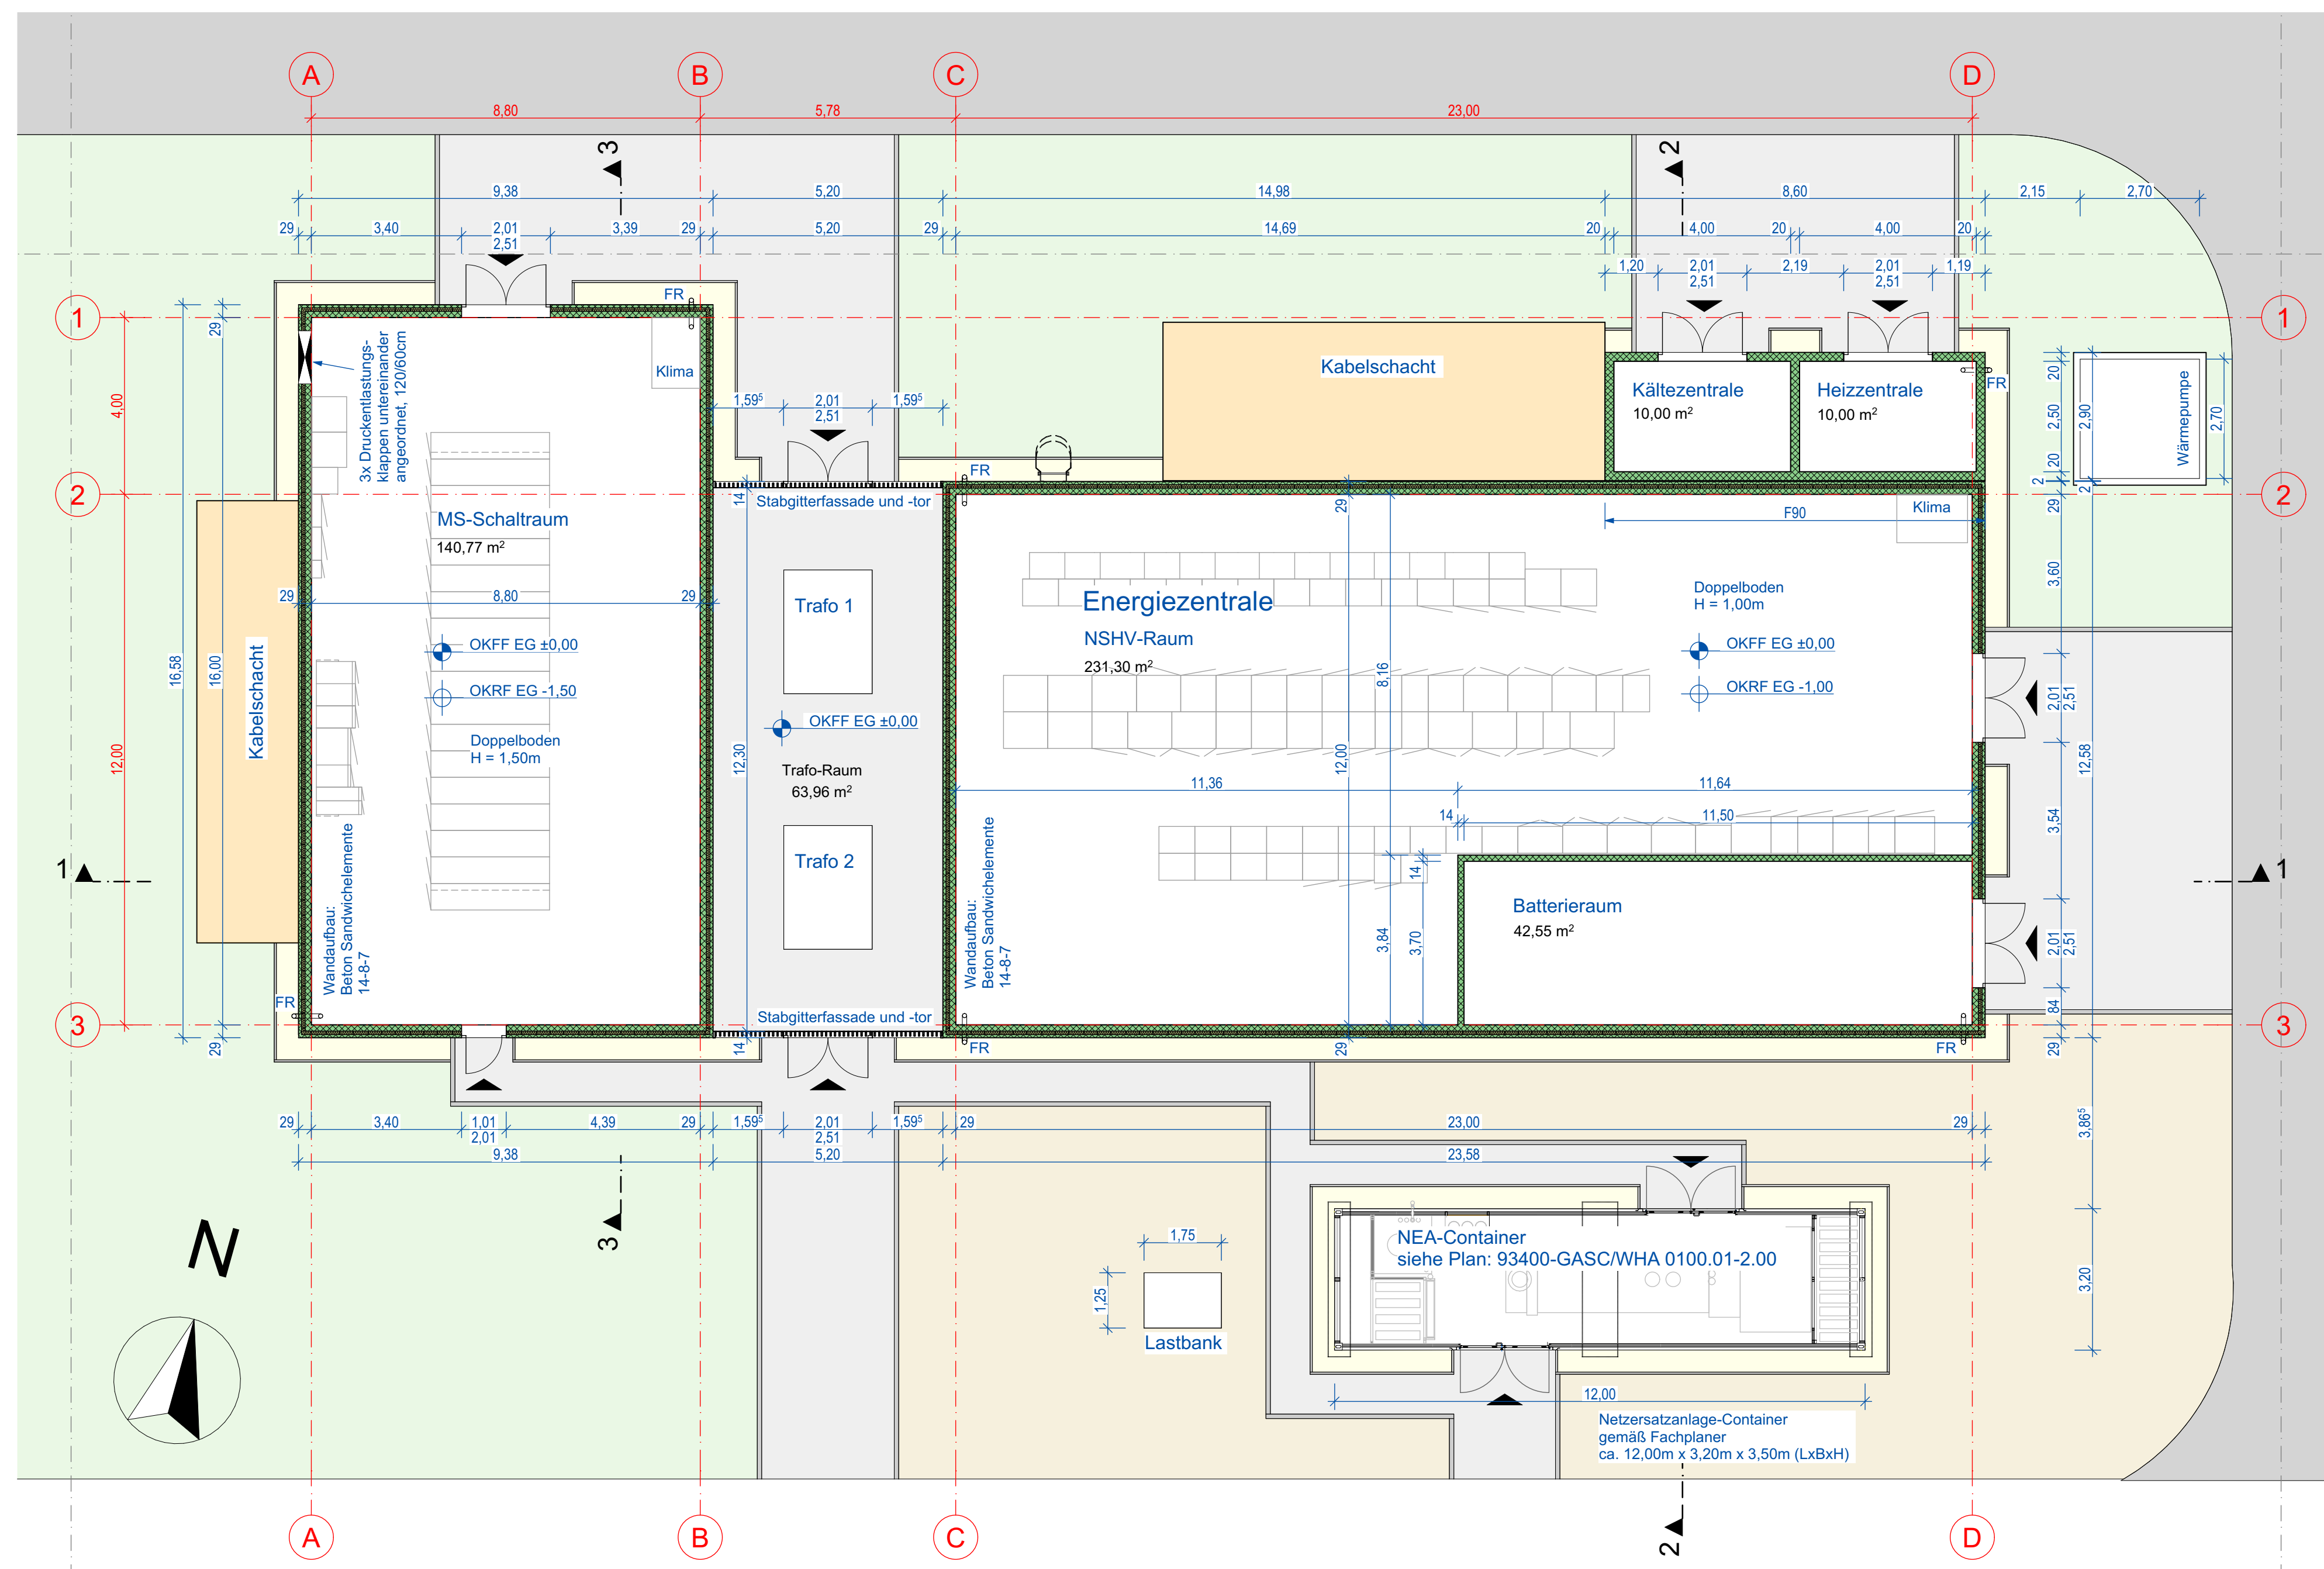

## Übersichtsplan

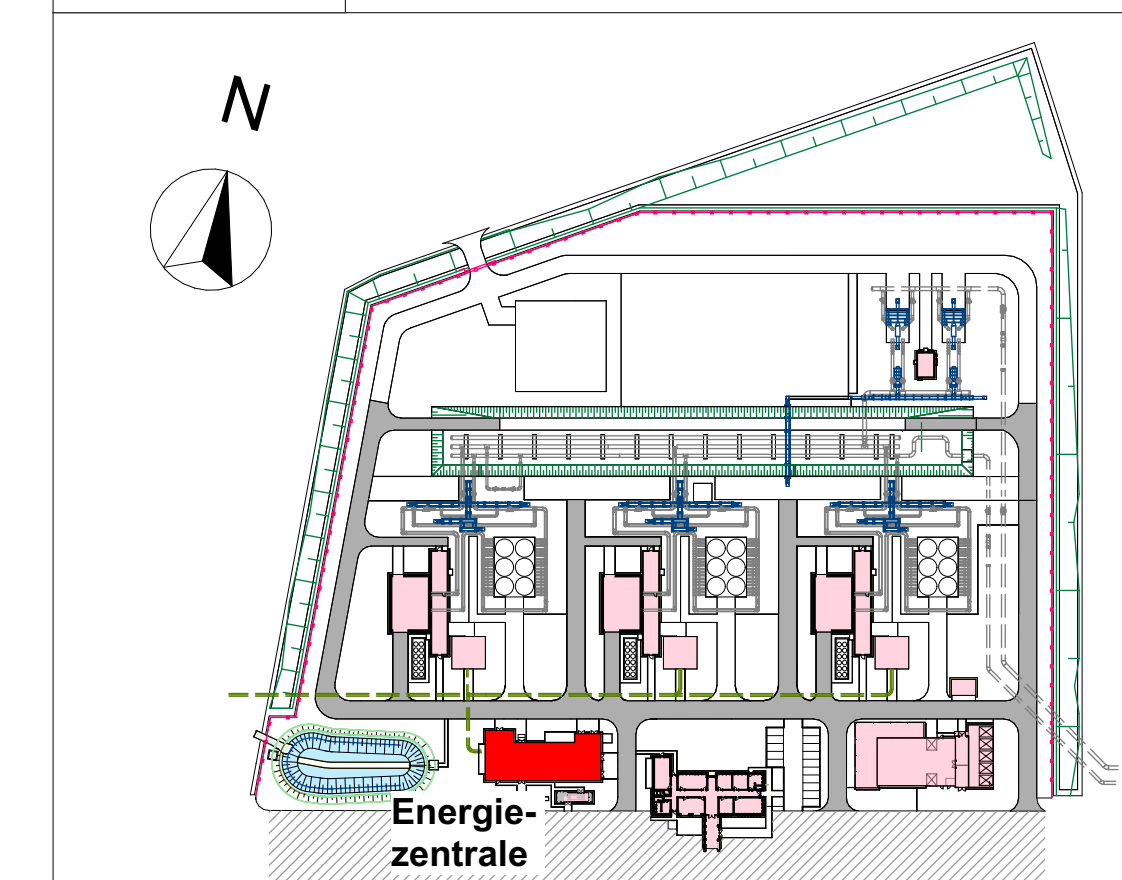


OK mittleres Gelände = +46,90 m ü. NNH  
 OKFF EG +0,00m = +47,10 m ü. NNH

Rev.	Datum	Linker	gepr.	gepr.	Änderung
00	16.06.2023	Linker	Peters		Für Genehmigungsantrag

Gesellschaft		GASCADE Gastransport GmbH Königsche Straße 108-112 34119 Kassel
Engineering		GASCADE Gastransport GmbH Ingenieurtechnik GNA Königsche Straße 108-112 34119 Kassel Tel 0561 - 934 - 0
Planersteller		GASCADE Gastransport GmbH Ingenieurtechnik GNA Königsche Straße 108-112 34119 Kassel Tel 0561 - 934 - 0
Lieferant		

## Dachaufsicht

M 1:200

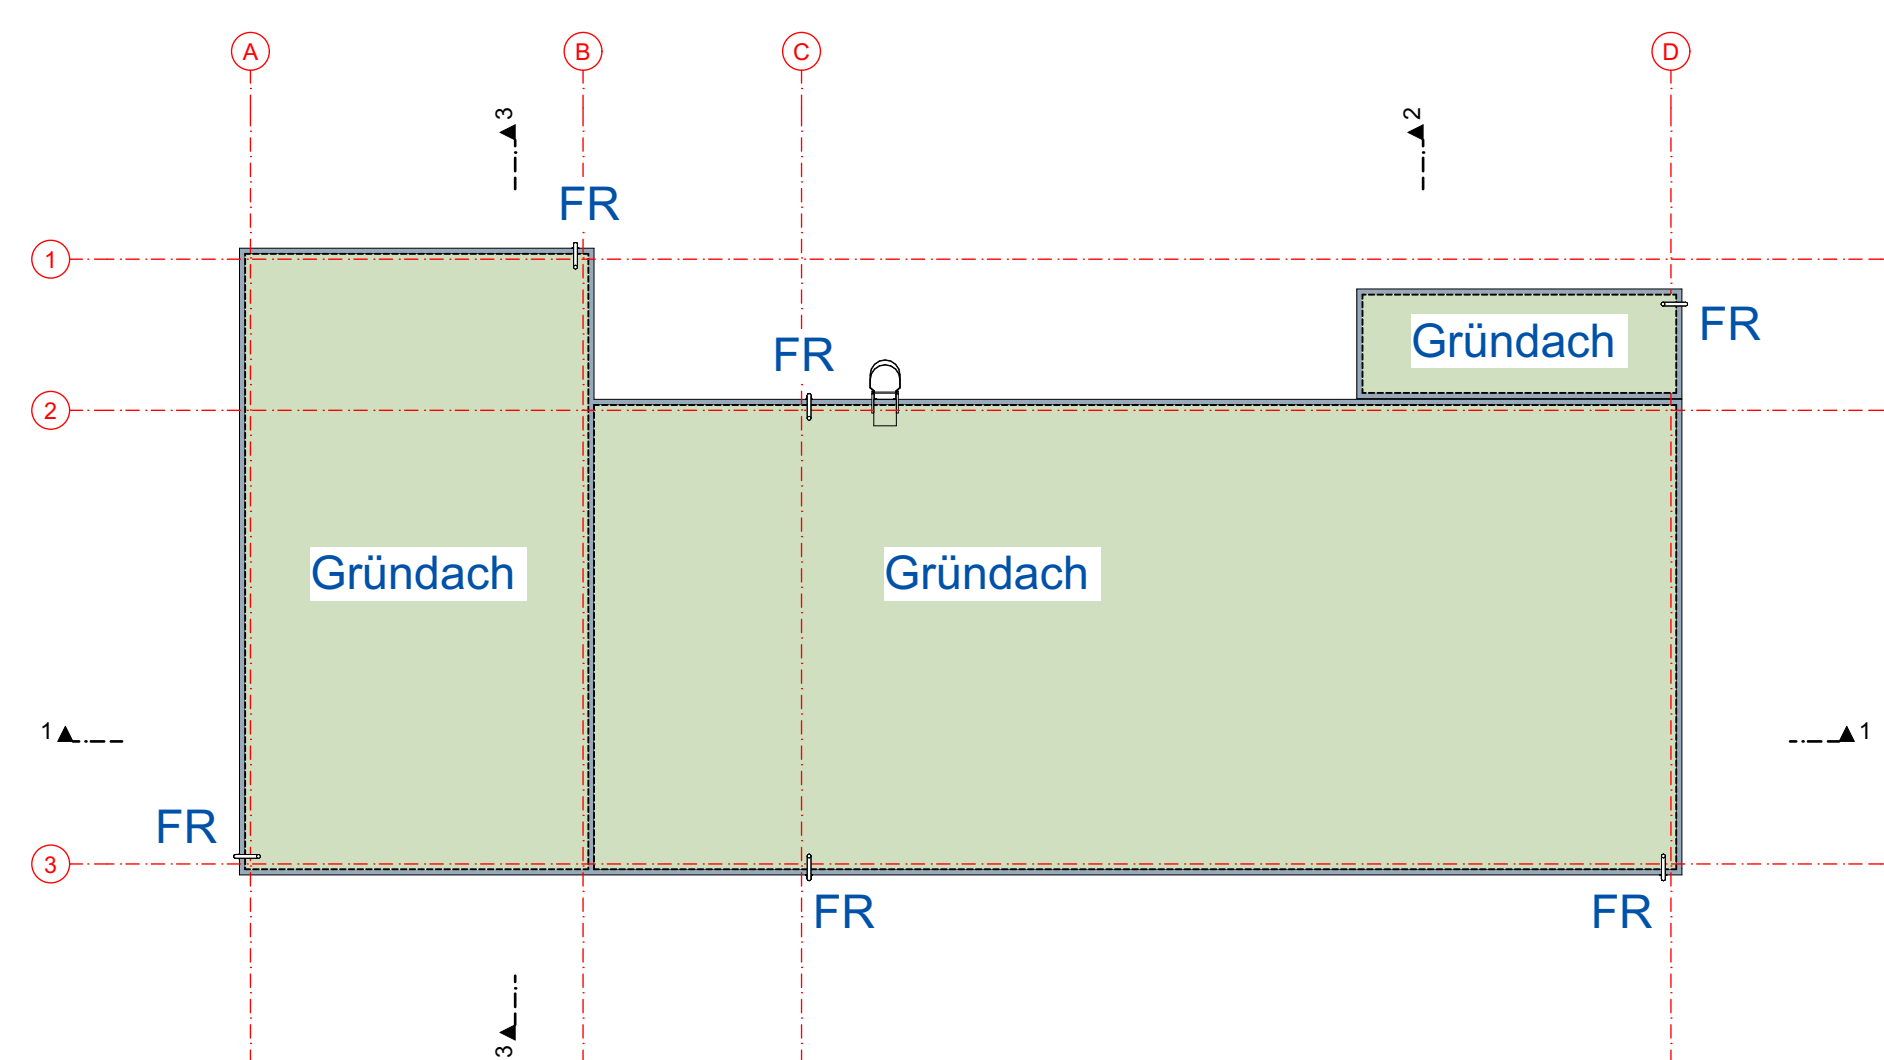

## Verdichterstation VS Rehden 2 Energiezentrale

Gez.	Linker	Planinhalt: Genehmigungsplanung
Datum	16.06.2023	Neubau Energiezentrale
Gepr.	Peters	Grundriss
Datum	16.06.2023	
Maßstab	1:100	CAD Dateiname: 93400_GASC_WHA_0030.01_2_00_VS Rehden 2-EZ
Plan Nr.		93400-GASC / WHA 0030.01-2.00