


Schnitt Nord
B - B'
1 : 100

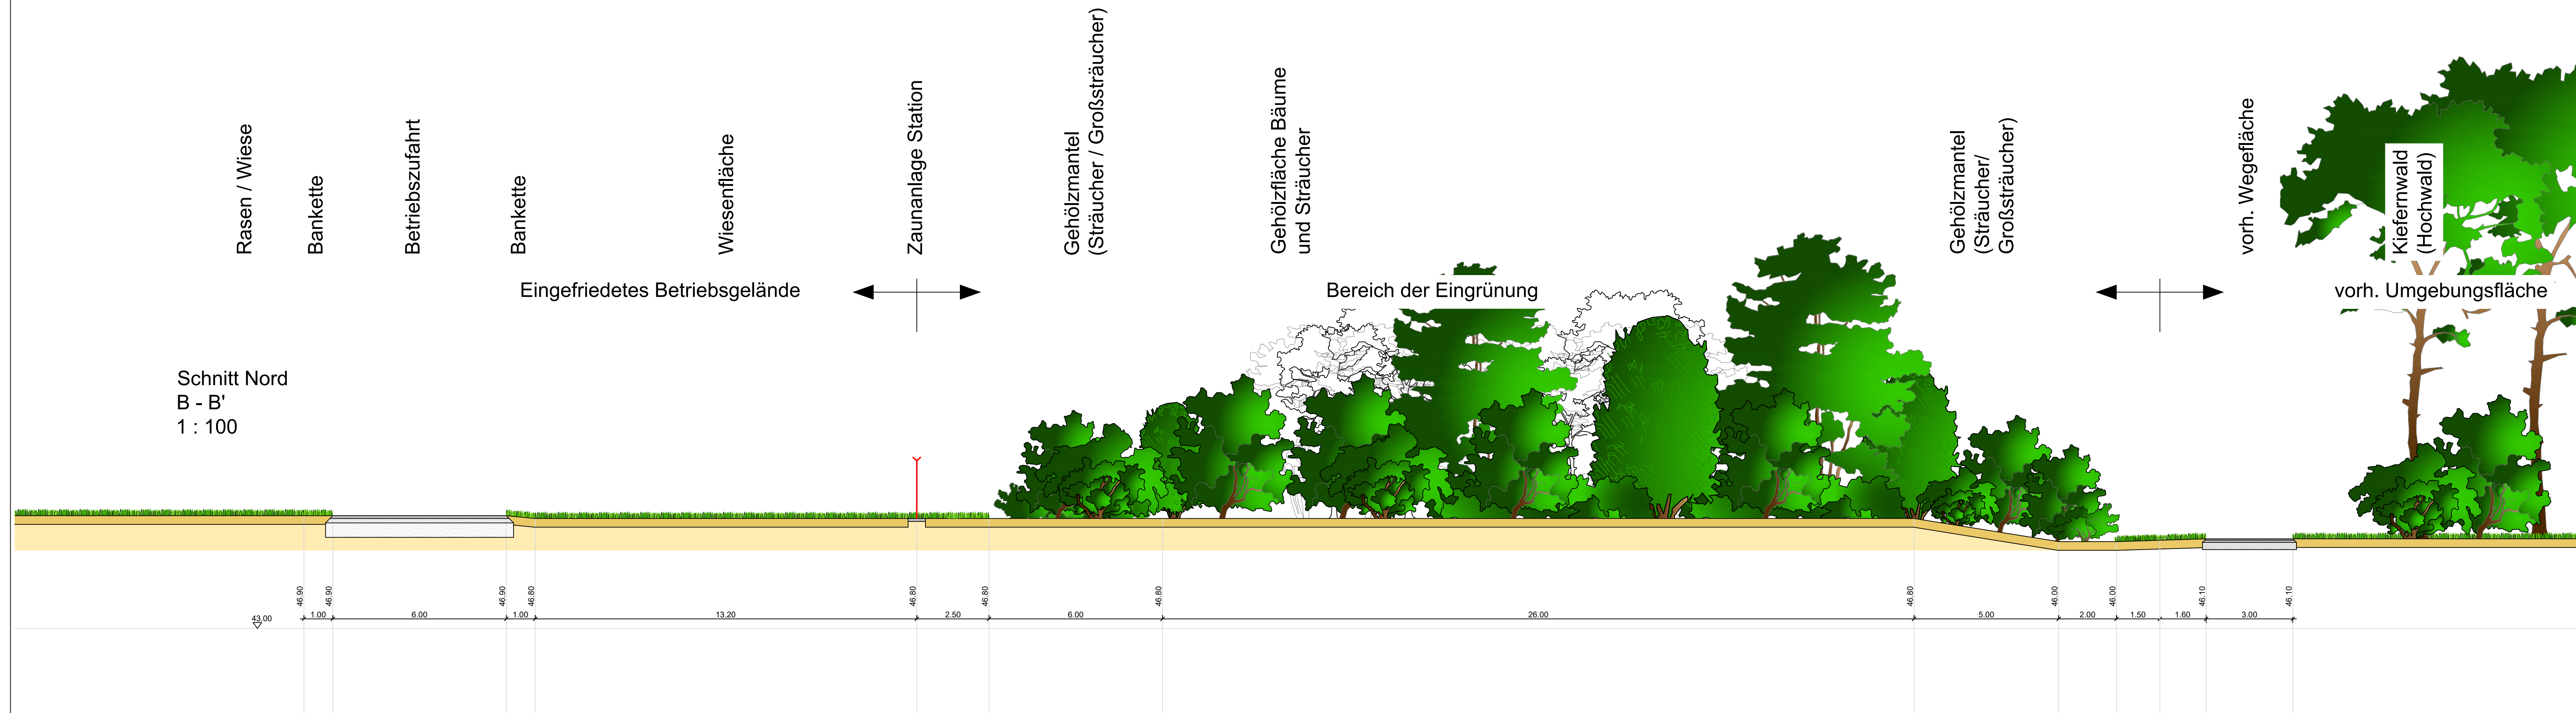

PLANBEZEICHNUNG				Gestaltungsschnitt "Nord" B - B' zum Landschaftspflegerischer Begleitplan	
PROJEKT					
Antrag auf 4. Planänderung zur Verdichterstation Rehden (VS Rehden 2) inkl. der Anschlussleitungen AL MIDAL Nord 2 DN 1200, AL NOWAL DN 800, AL VS Rehden DN 1000					
AUFTRAGGEBER					
DATUM		24.07.2023		MASS-STAB	
				1 : 100	
KREIS-STADT-GEMEINDE				PLANGRÖSSE	
Landkreis Diepholz, Gem. Rehden				1.100 x 297 mm	
GEMARKUNG		FLURSTÜCKE		PROJEKTNUMMER	
Rehden		27		17, 18/1	
				ANHANG	
				22-137	
				2 b	
				HAUPTSITZ:	
Ingenieur- und Planungsbüro LANGE GmbH & Co. KG Dipl.-Ing. Wolfgang Kerstan Dipl.-Ing. Gregor Stanislawski				Carl-Peschken-Straße 12 47441 Moers Tel.: 02841.7905 0 FAX: 02841.7905 55 E-Mail: info@lange-planung.de	