


Hatter Landstraße - L 872

Hatter Landstraße - L 872

2.05 alte Tweelbäke/Wulfsgraben

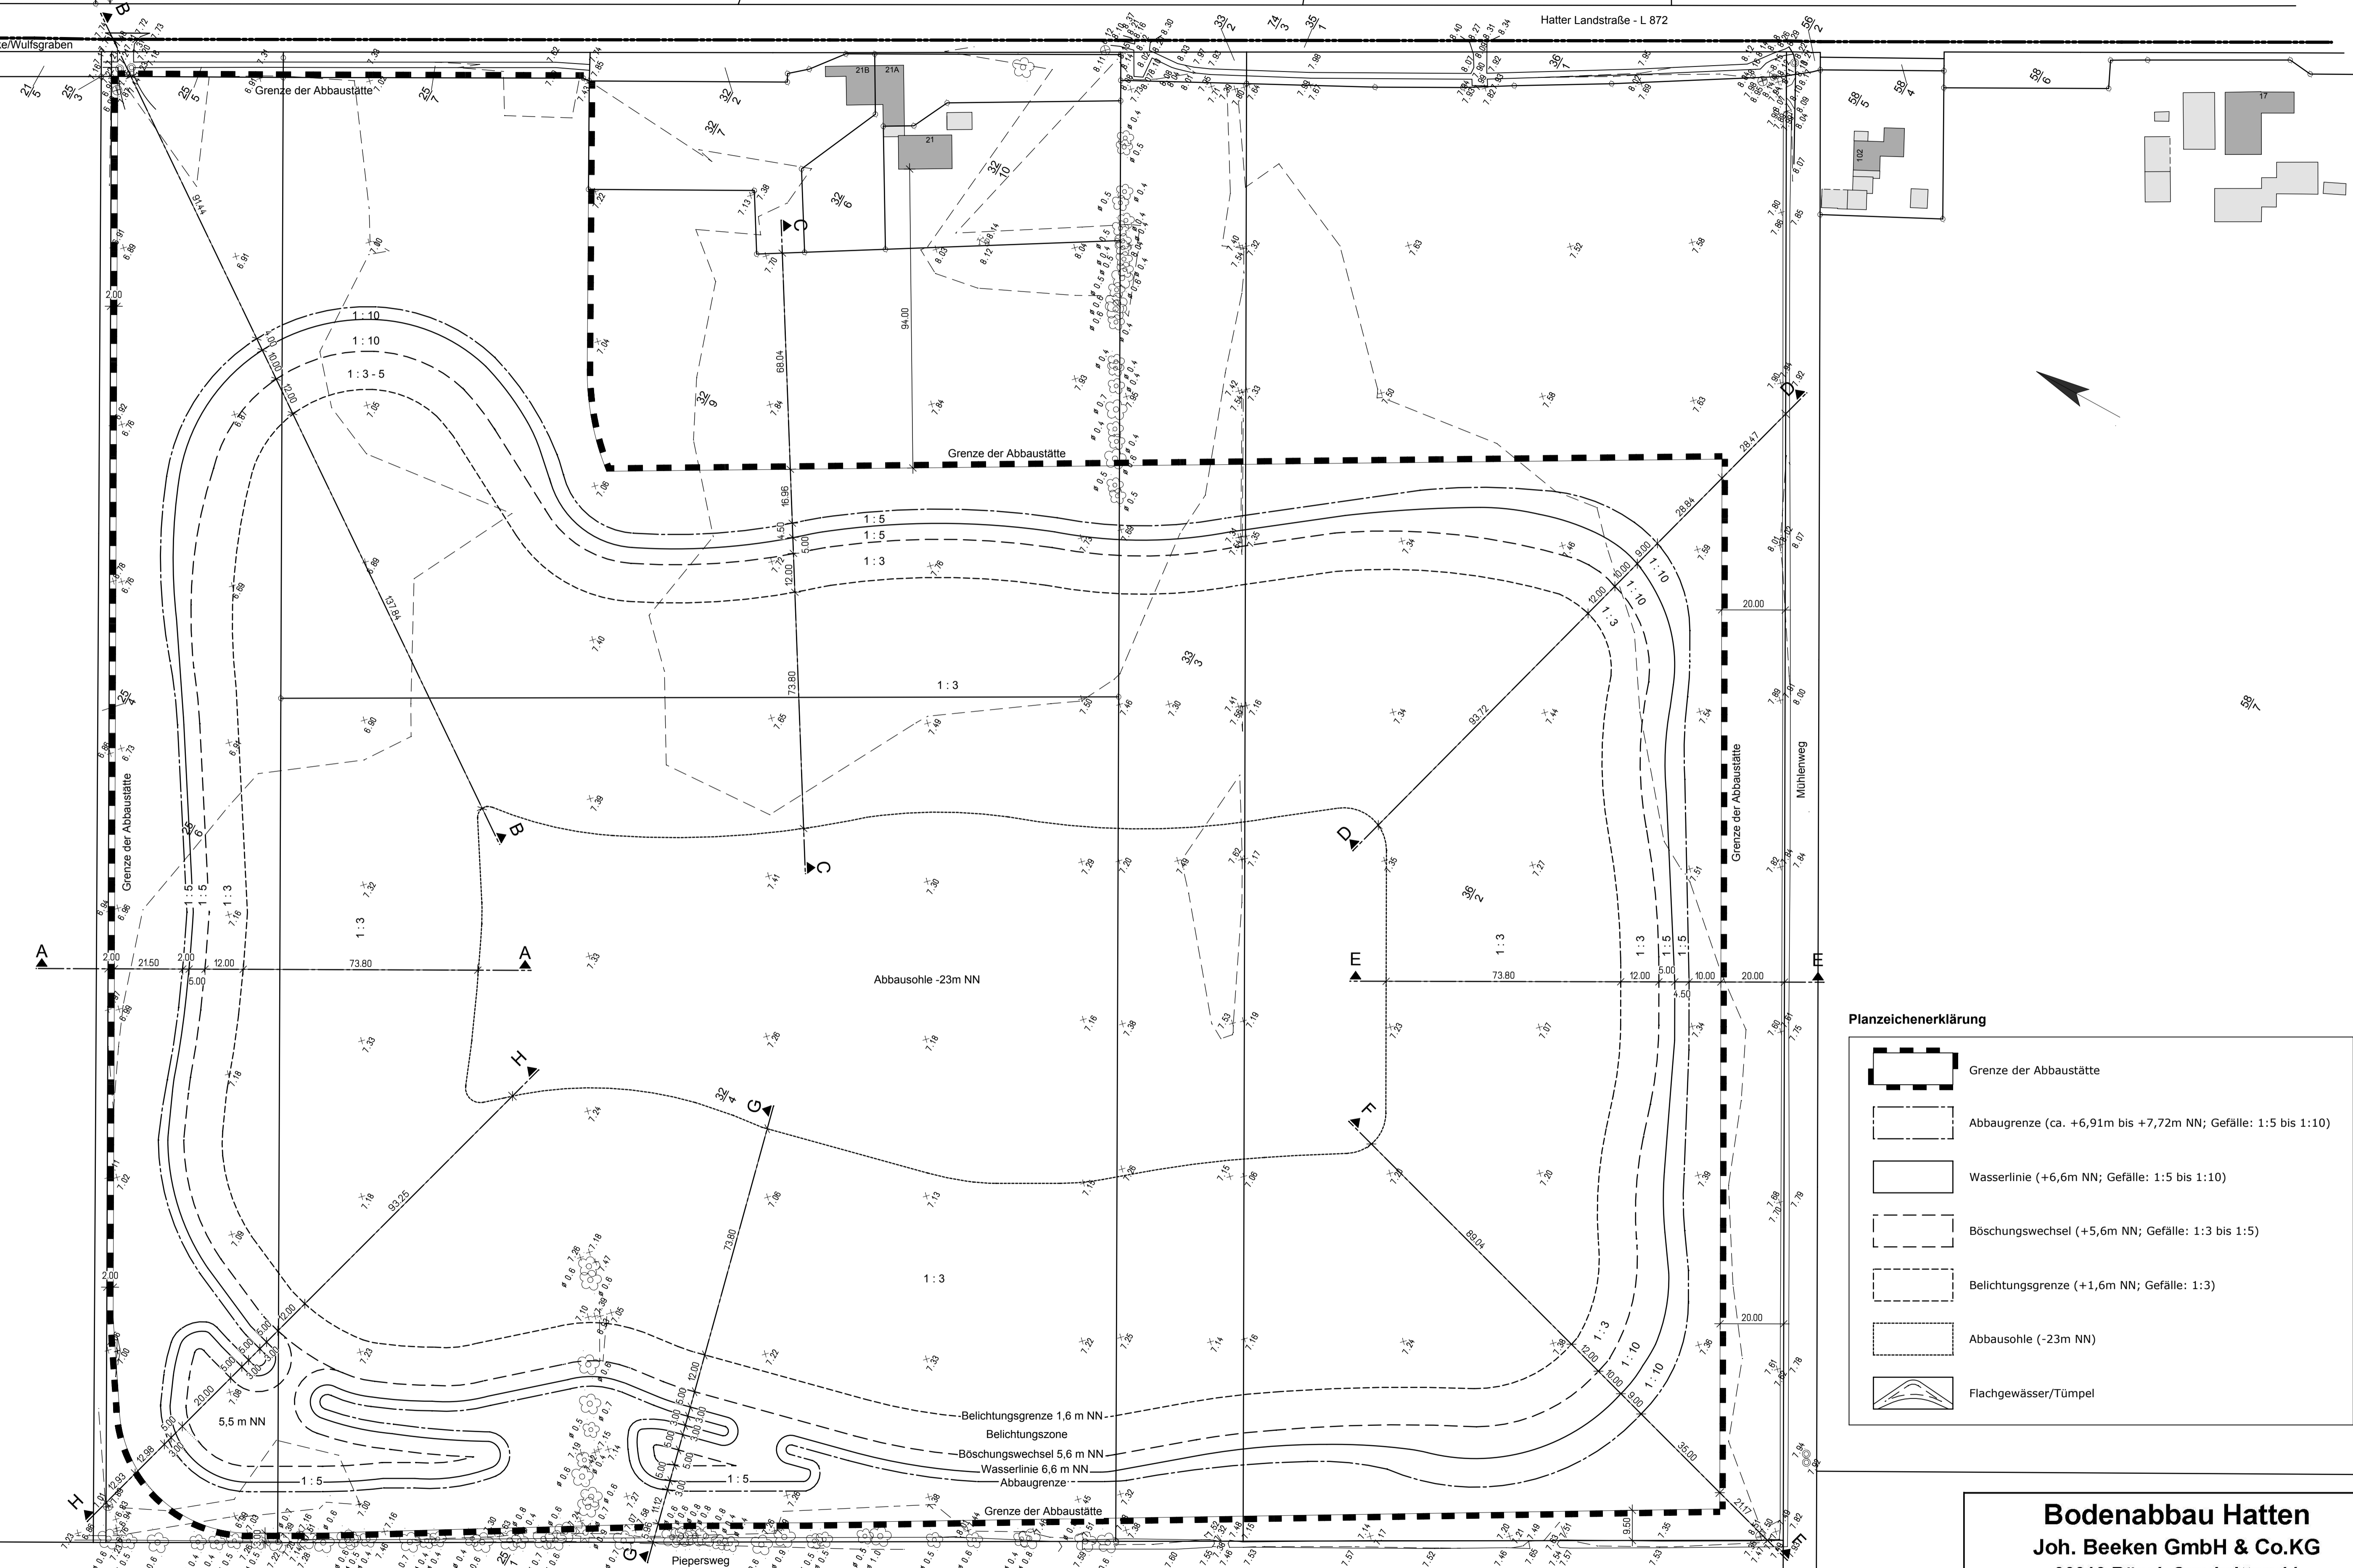

Planzeichenerklärung

	Grenze der Abbaustätte
	Abbaugrenze (ca. +6,91m bis +7,72m NN; Gefälle: 1:5 bis 1:10)
	Wasserlinie (+6,6m NN; Gefälle: 1:5 bis 1:10)
	Böschungswechsel (+5,6m NN; Gefälle: 1:3 bis 1:5)
	Belichtungsgrenze (+1,6m NN; Gefälle: 1:3)
	Abbausohle (-23m NN)
	Flachgewässer/Tümpel

Bodenabbau Hatten
Joh. Beeken GmbH & Co.KG
 26219 Bösel, Sandwitten 11

Maßstab 1 : 1000

Abbauplan

Plan 2

Stand: Sept. 2021

ÖKOPLAN Diplom-Biologe
 Johannes-Georg Fels
 26219 Bösel / Lutz
 An der Vehne 1

Tel.: 04494 / 921119
 Fax: 04494 / 921118
 e mail: oekoplan@gwe.net