




Schnitt A - A

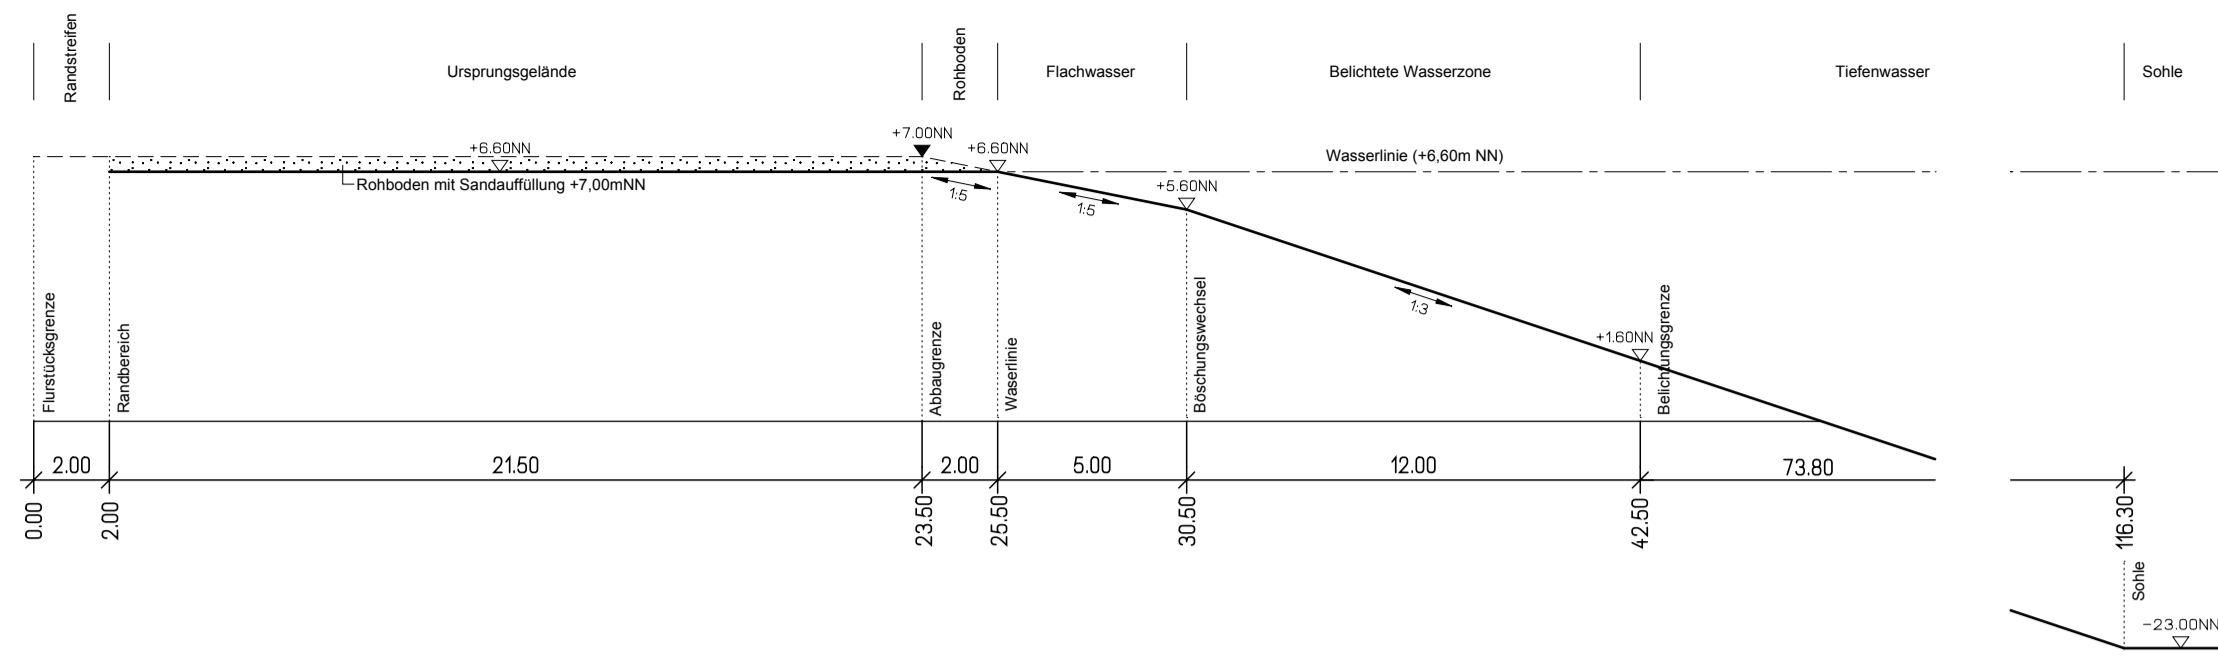


Schnitt B - B

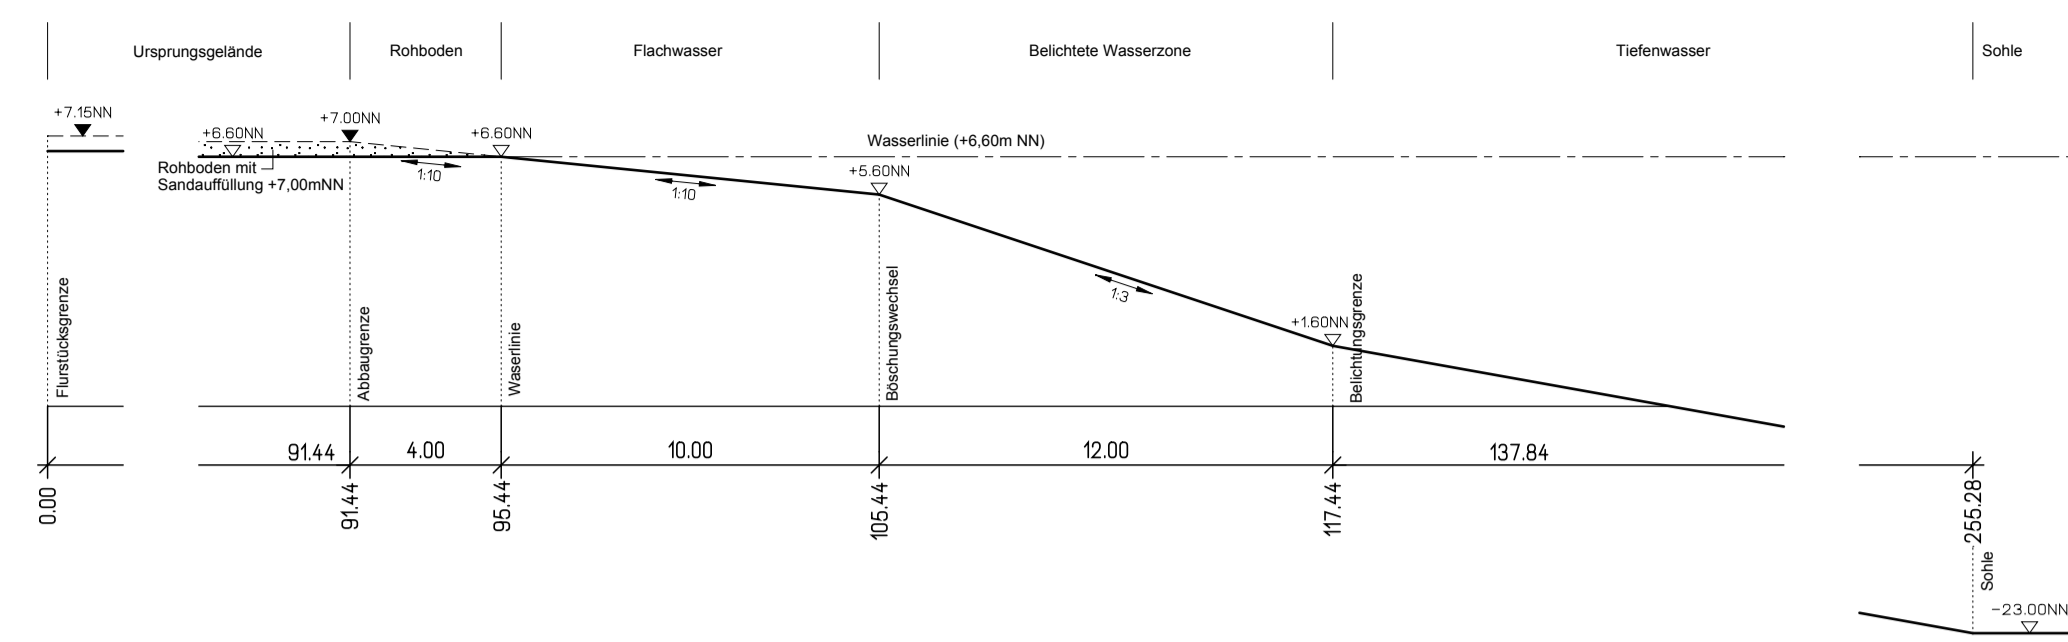


Schnitt C - C

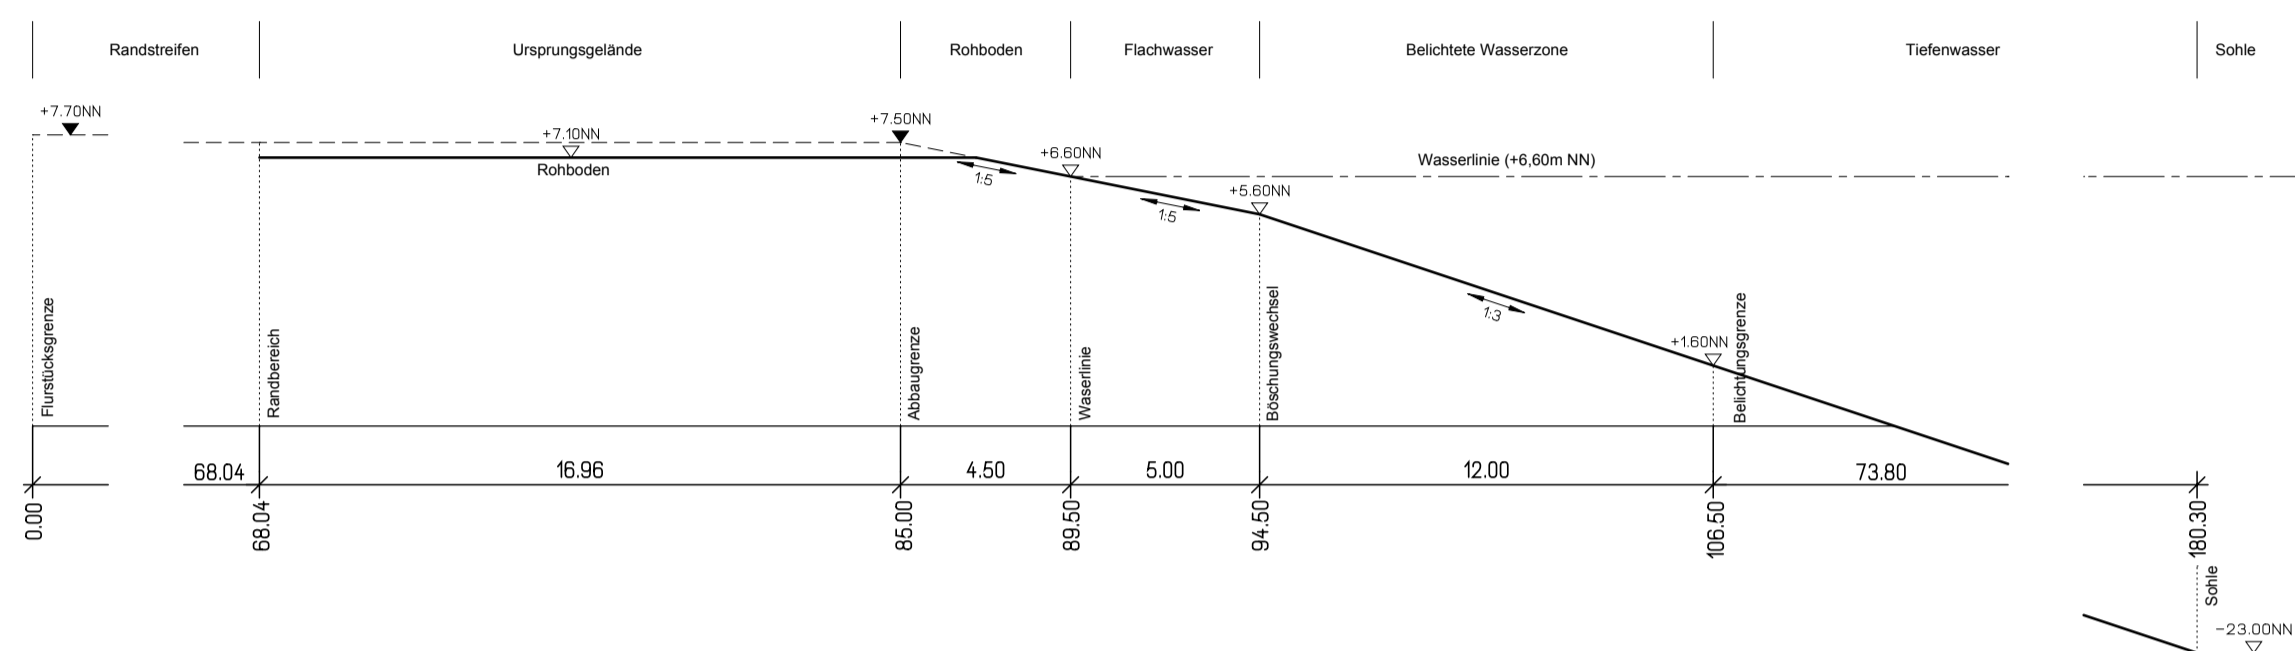


Schnitt D - D

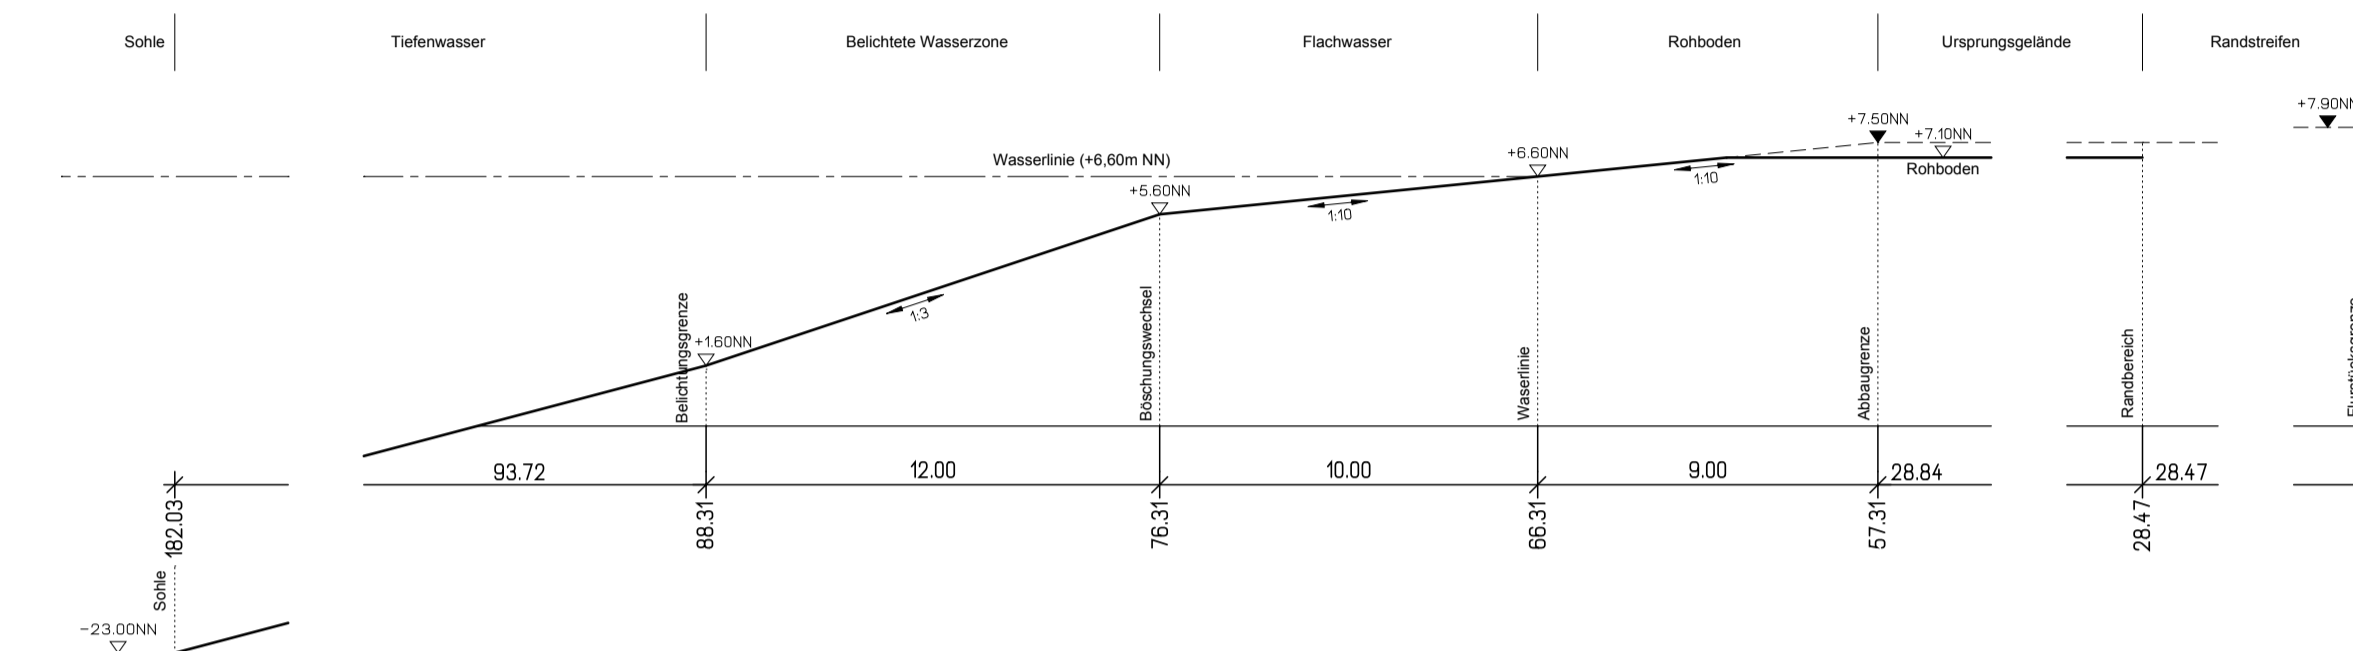


Schnitt E - E

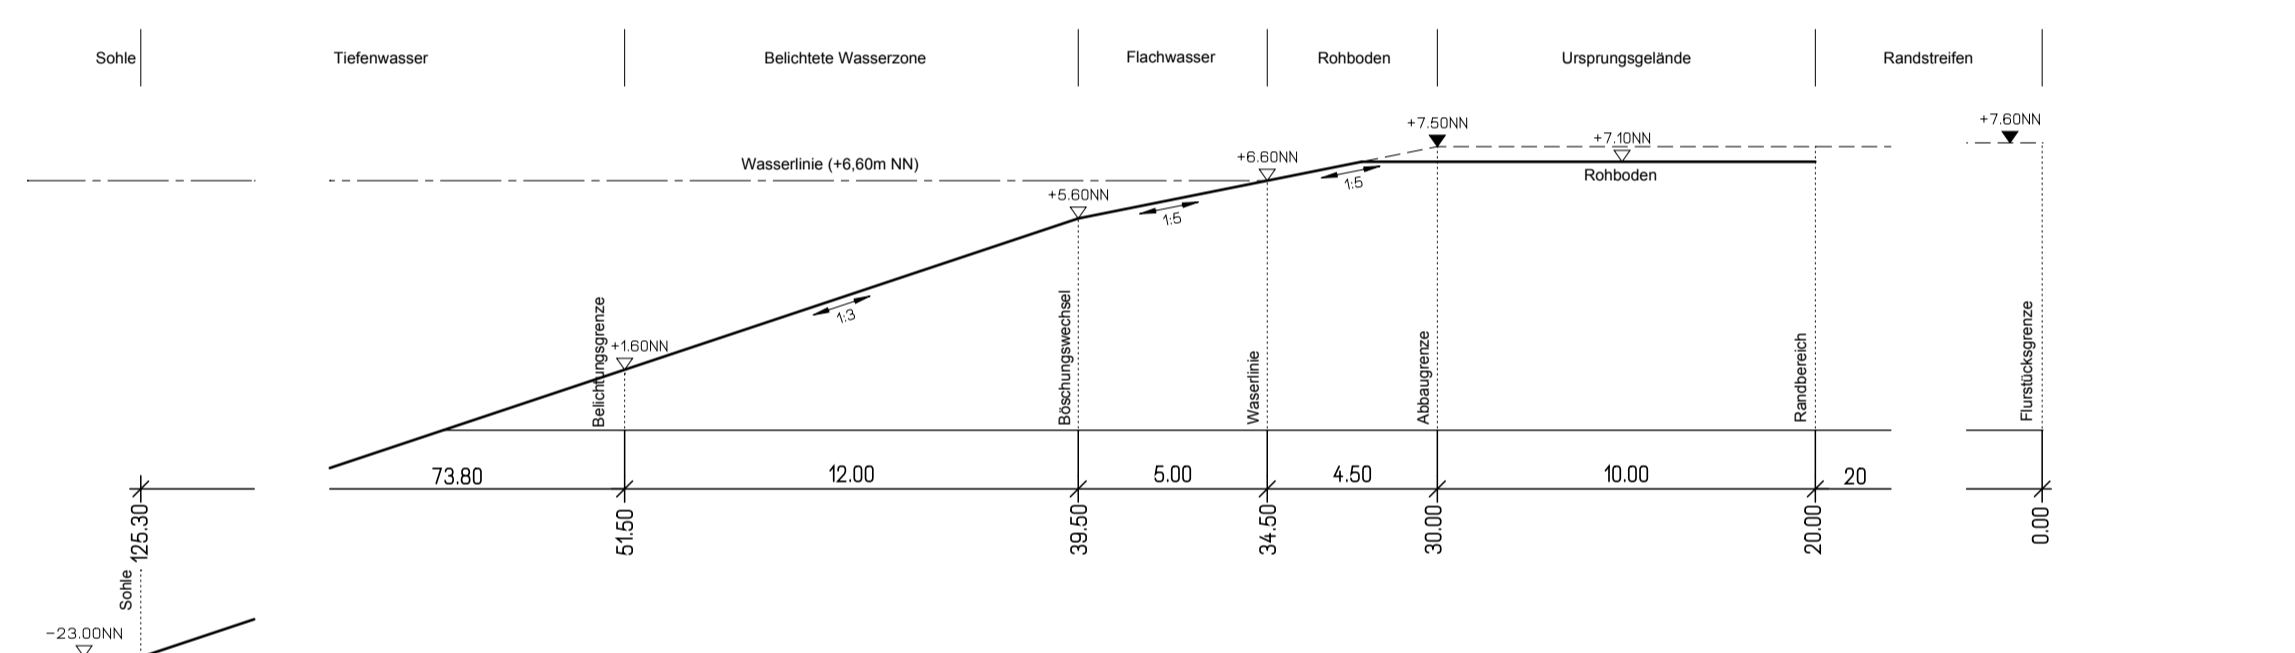


Schnitt F - F

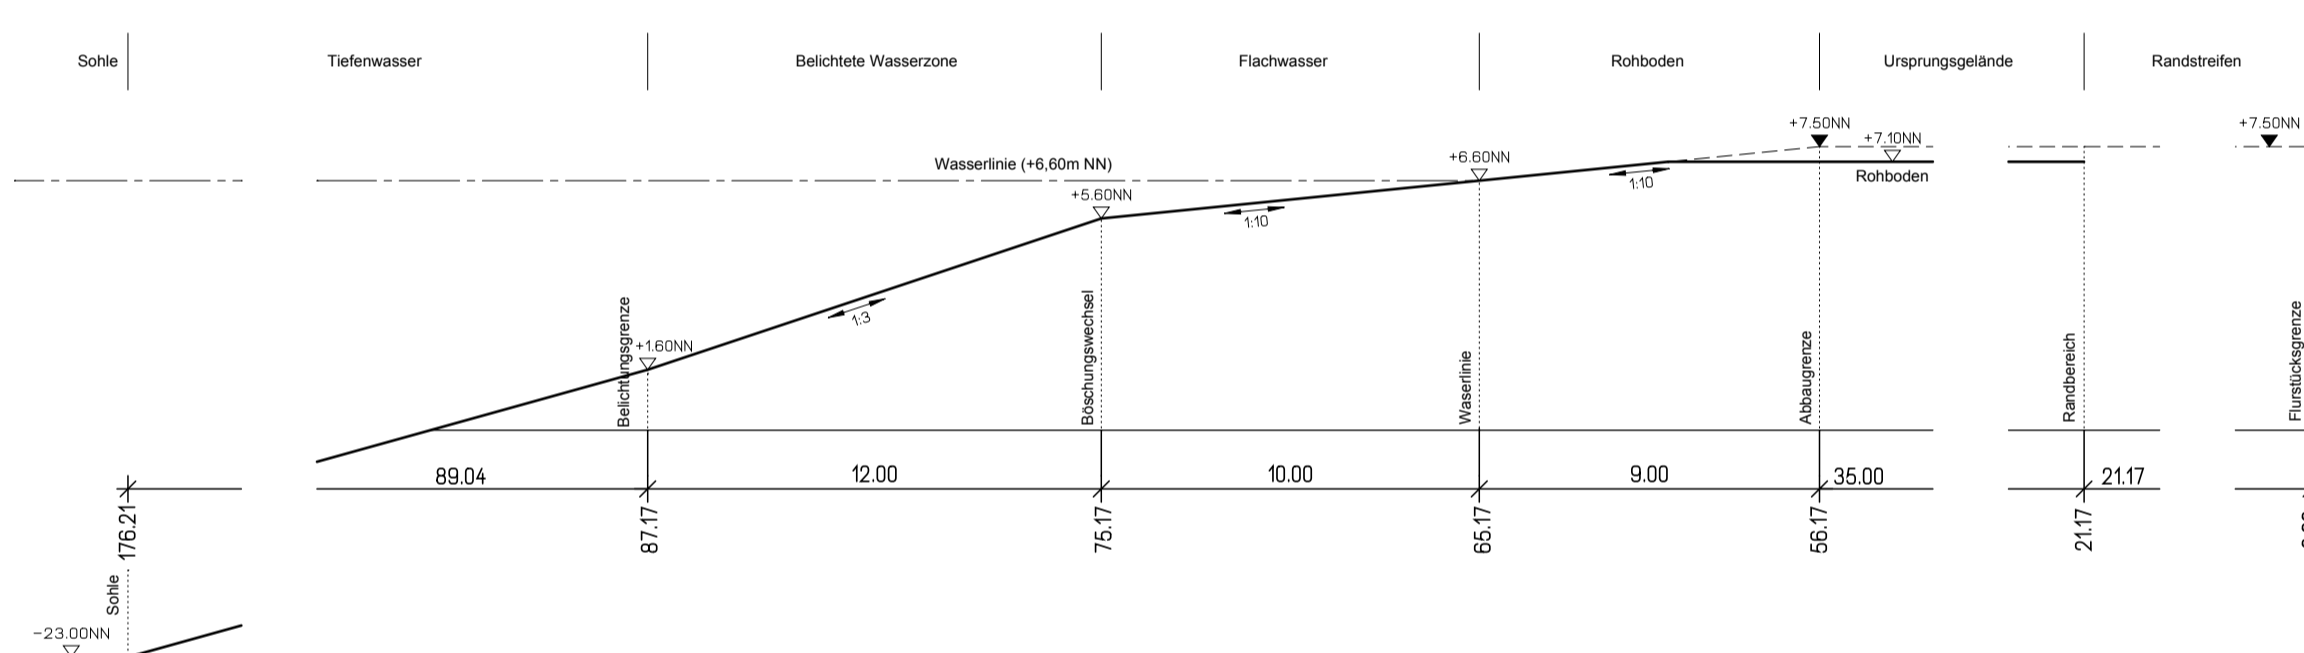


Schnitt G - G

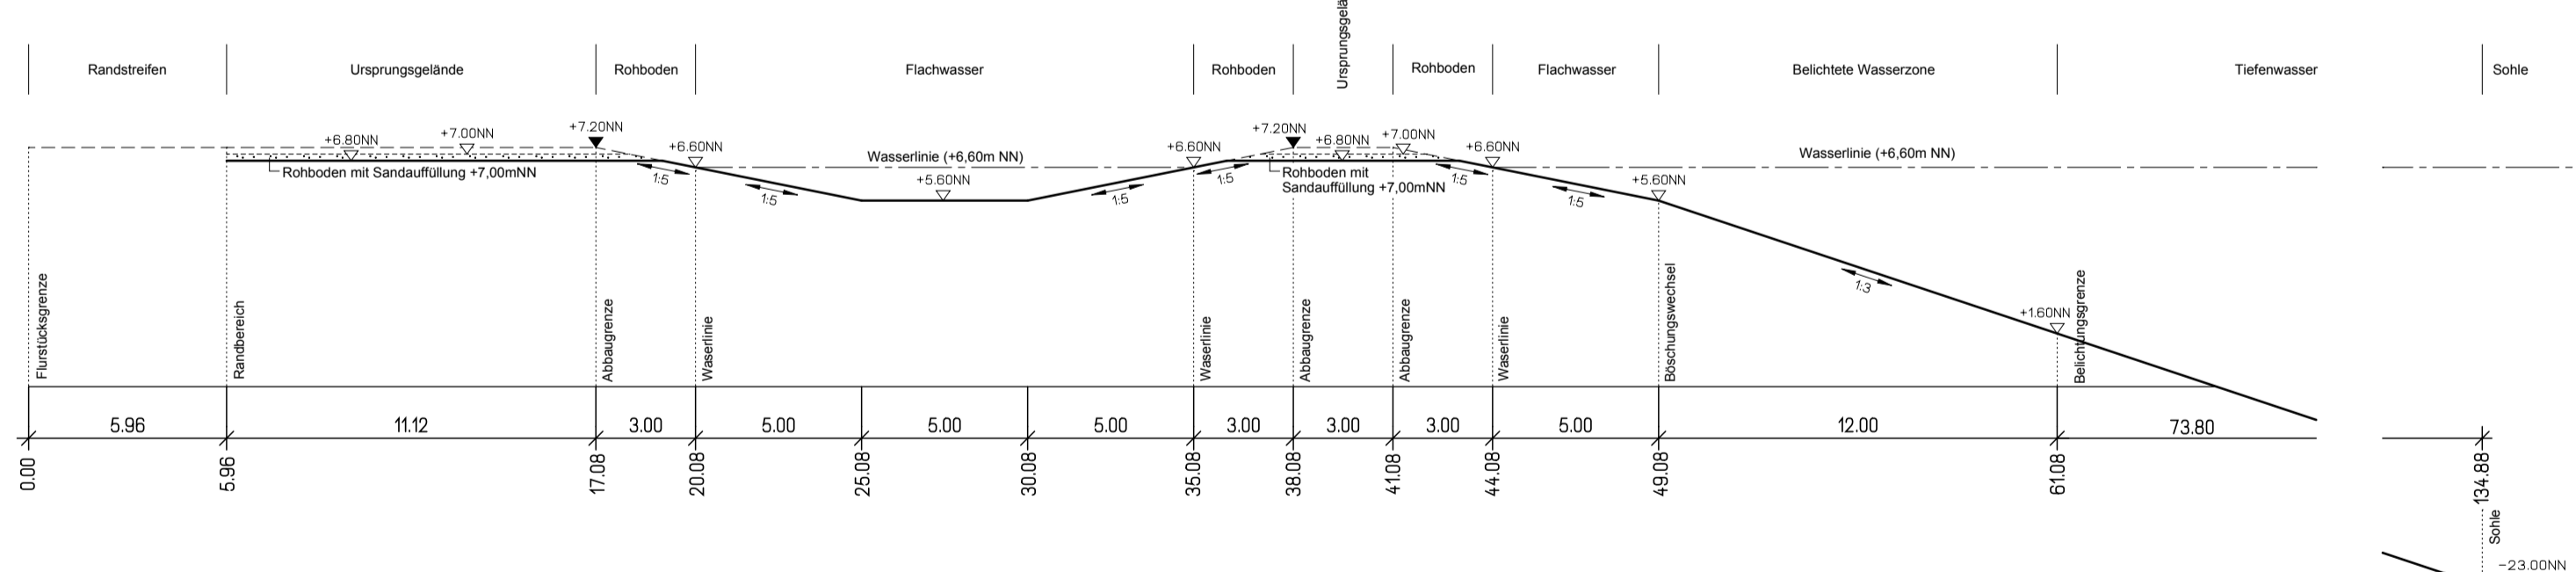

Schnitt H - H

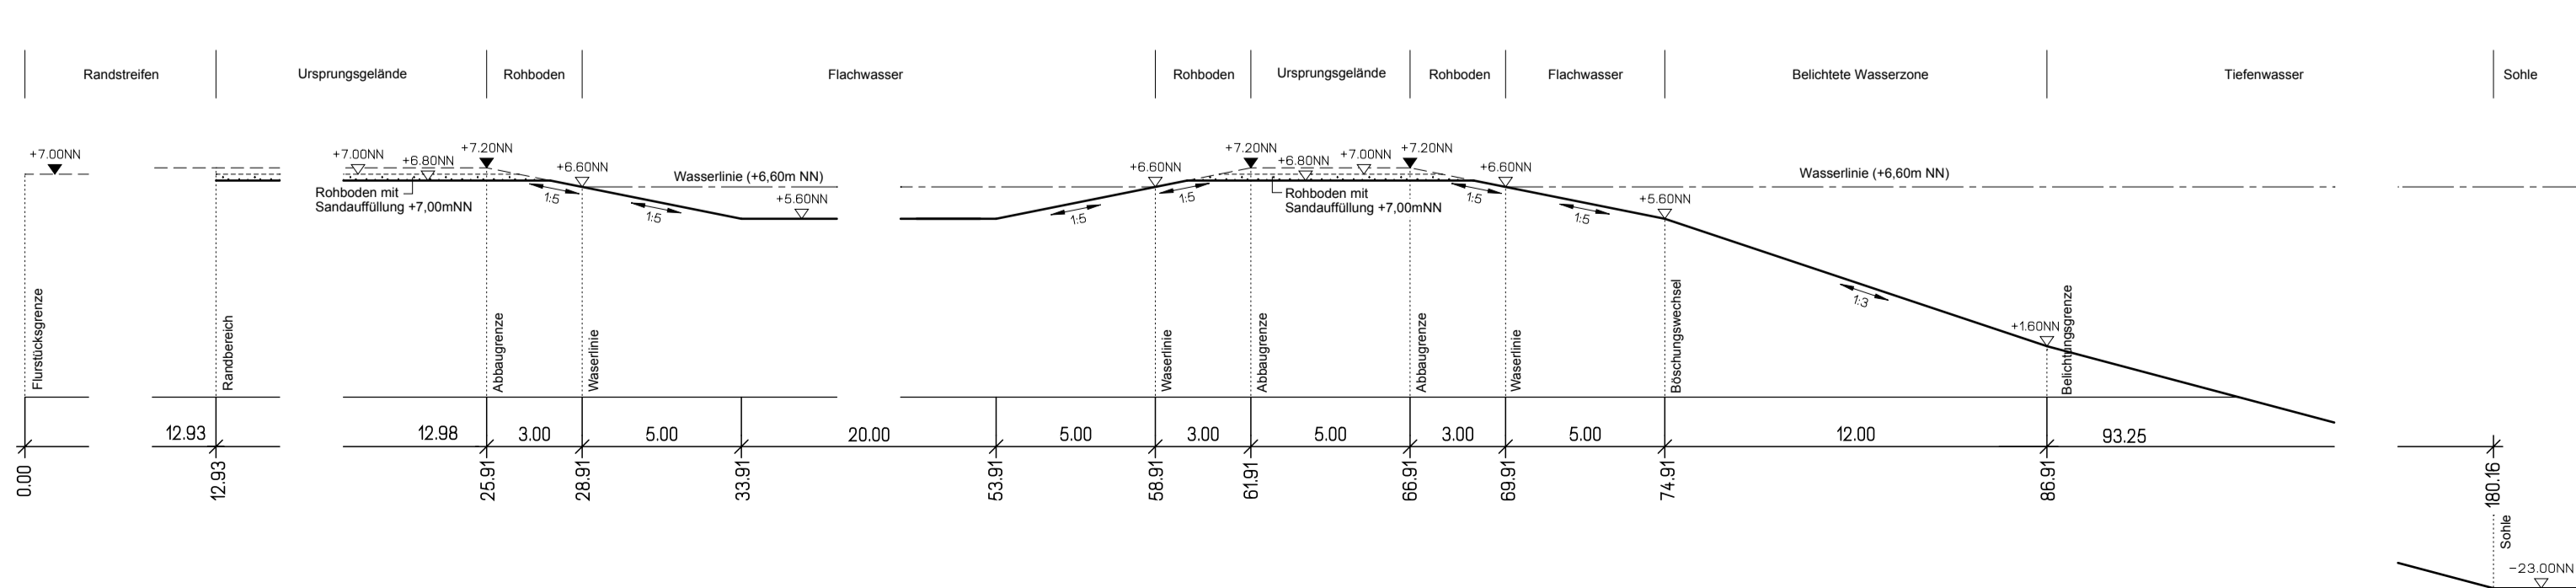

Planzeichenerklärung

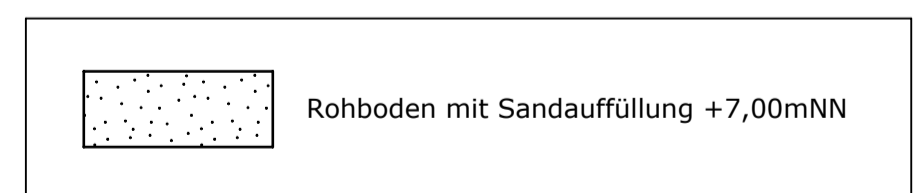

Bodenabbau Hatten
Joh. Beeken GmbH & Co.KG
 26219 Bösel, Sandwitten 11

Profile

Maßstab 1 : 200

Plan 4

Stand: Sept. 2021

ÖKOPLAN

Diplom-Biologe
 Johannes-Georg Fels
 26219 Bösel / Lutz
 An der Vehne 1

Tel.: 04484 / 921119
 Fax: 04484 / 921118
 e mail: oekoplan@eww.net