


weiter siehe Blatt 02

weiter siehe Blatt 03

weiter siehe Blatt 05

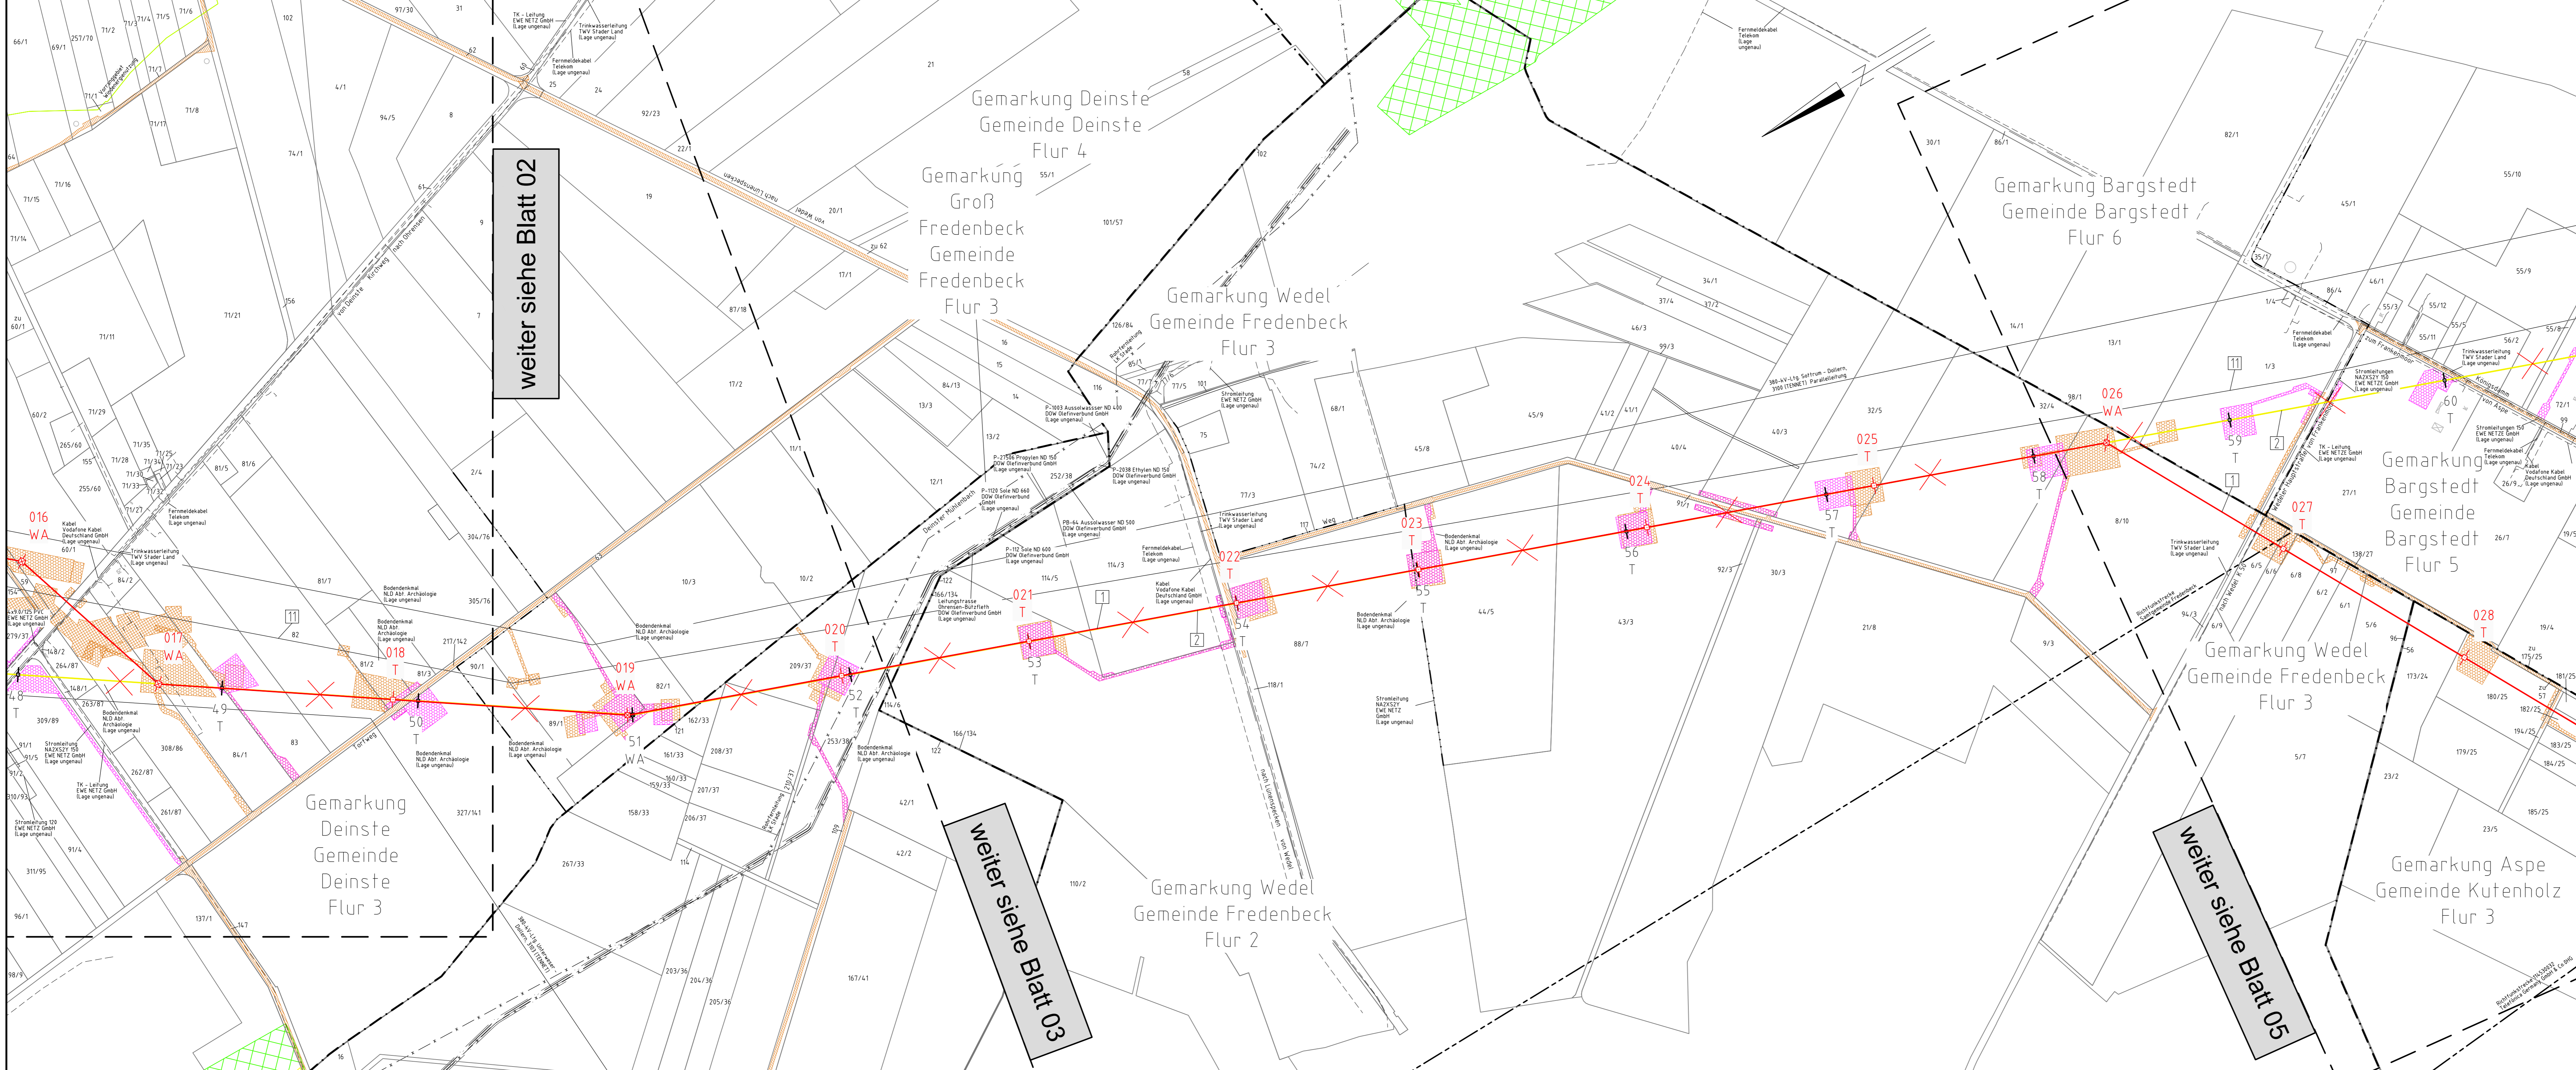

380-kV-Leitung
Stade - Landesbergen
 Abschnitt: 2 Dollern - Elsdorf
 LH-14-3111
Wegenutzungsplan
 Mast Nr. 021 - Mast Nr. 028

tennet
 Taking power further
 Anlage 1
 Anhang 1
 Blatt 4/12

Legende:

- Grenzen:**
- Land
 - Kreis
 - Stadt/Gem.
 - Gemarkung
 - Flur
 - Flurstück
 - WA-Winkelspannmast
 - T-Tragmast
 - WT-Winkeltragmast
- Schutzgebiete:**
- EU Vogelschutzgebiet
 - FFH-Gebiete
 - Landschaftsschutzgebiet
 - Naturschutzgebiet
 - Wasserschutzgebiet f. UG
- Bauwerksnummer:**
- LH-14-3111 380-kV-Leitung Stade - Landesbergen, Abschnitt 2: Dollern - Elsdorf, Tower T20 02H
 - LH-14-2142 220-kV-Leitung Stade - Sottrum, Abschnitt 2: Dollern - Elsdorf Rückbau, Tower T180 02H
 - BL 577 110-kV-Leitung Nenndorf - Neumünster, 03 02H

Planfeststellungsunterlage

Aufgestellt Bayreuth, 04.09.2019

EQOS Energie

Maßstab		Einheit	
1 : 5000		Meter	
Datum	Name	Datum	Name
02.09.2019	Wunder/Sonntag	03.09.2019	Neumann
Gepr.	DIN VDE 0210:5.69	Org.-Einheit	LPG-NH

Satzungsgemäß ausgelegt in der Zeit vom ... bis ...
 Zeit und Ort der Auslegung sind vor Auslegung ortsüblich bekannt gemacht worden.
 Gemeinde:

Dienstsiegel/Unterschrift

Zust. Änderung Datum Name Urspr.: