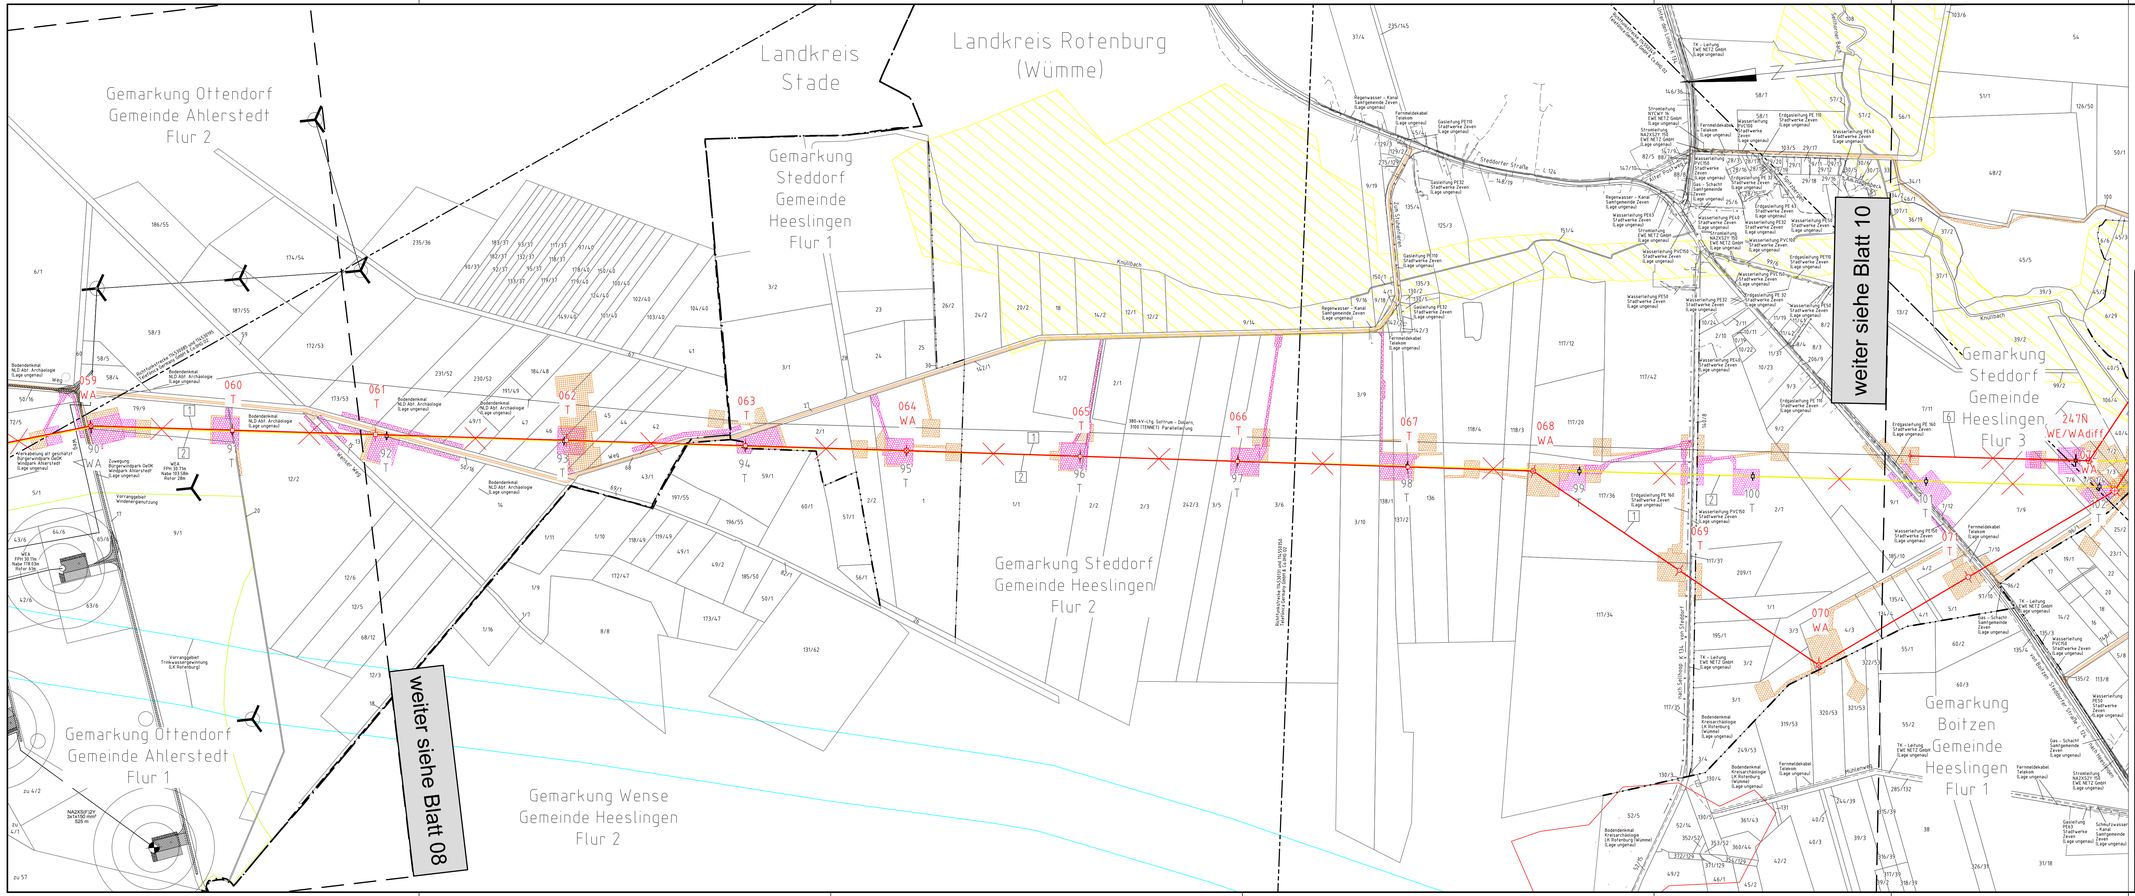
Landkreis Stade
Landkreis Rotenburg (Wümme)
Gemarkung Ottendorf
Gemeinde Ahlerstedt
Flur 2
Gemarkung Steddorf
Gemeinde Heeslingen
Flur 1
Gemarkung Steddorf
Gemeinde Heeslingen
Flur 2
Gemarkung Steddorf
Gemeinde Heeslingen
Flur 3
Gemarkung Ottendorf
Gemeinde Ahlerstedt
Flur 1
Gemarkung Wense
Gemeinde Heeslingen
Flur 2
Gemarkung Boitzen
Gemeinde Heeslingen
Flur 1
weiter siehe Blatt 10
weiter siehe Blatt 08
059 WA
060 T
061 T
062 T
063 T
064 WA
065 T
066 T
067 T
068 WA
069 T
070 WA
247N WE/WAdiff
380-kV-Leitung Sottrum - Dollern, 1900 ITEM(ET) Parallelleitung
Steddorfer Straße
Knollbach
Weißer Weg
Kreis-Schloßweg K 124
Bodendenkmal NLD Akt. Archäologie (Lage ungenau)
Bodendenkmal NLD Akt. Archäologie (Lage ungenau)
Bodendenkmal NLD Akt. Archäologie (Lage ungenau)
Bodendenkmal NLD Akt. Archäologie (Lage ungenau)
Bodendenkmal NLD Akt. Archäologie (Lage ungenau)
Bodendenkmal Kreisarchäologie Rotenburg