


Neubau 380-kV-Leitung Stade - Landesbergen

Abschnitt 2: Dollern - Elsdorf
LH-14-3111

Lage-/Grunderwerbsplan Zuwegungen Mast 004N

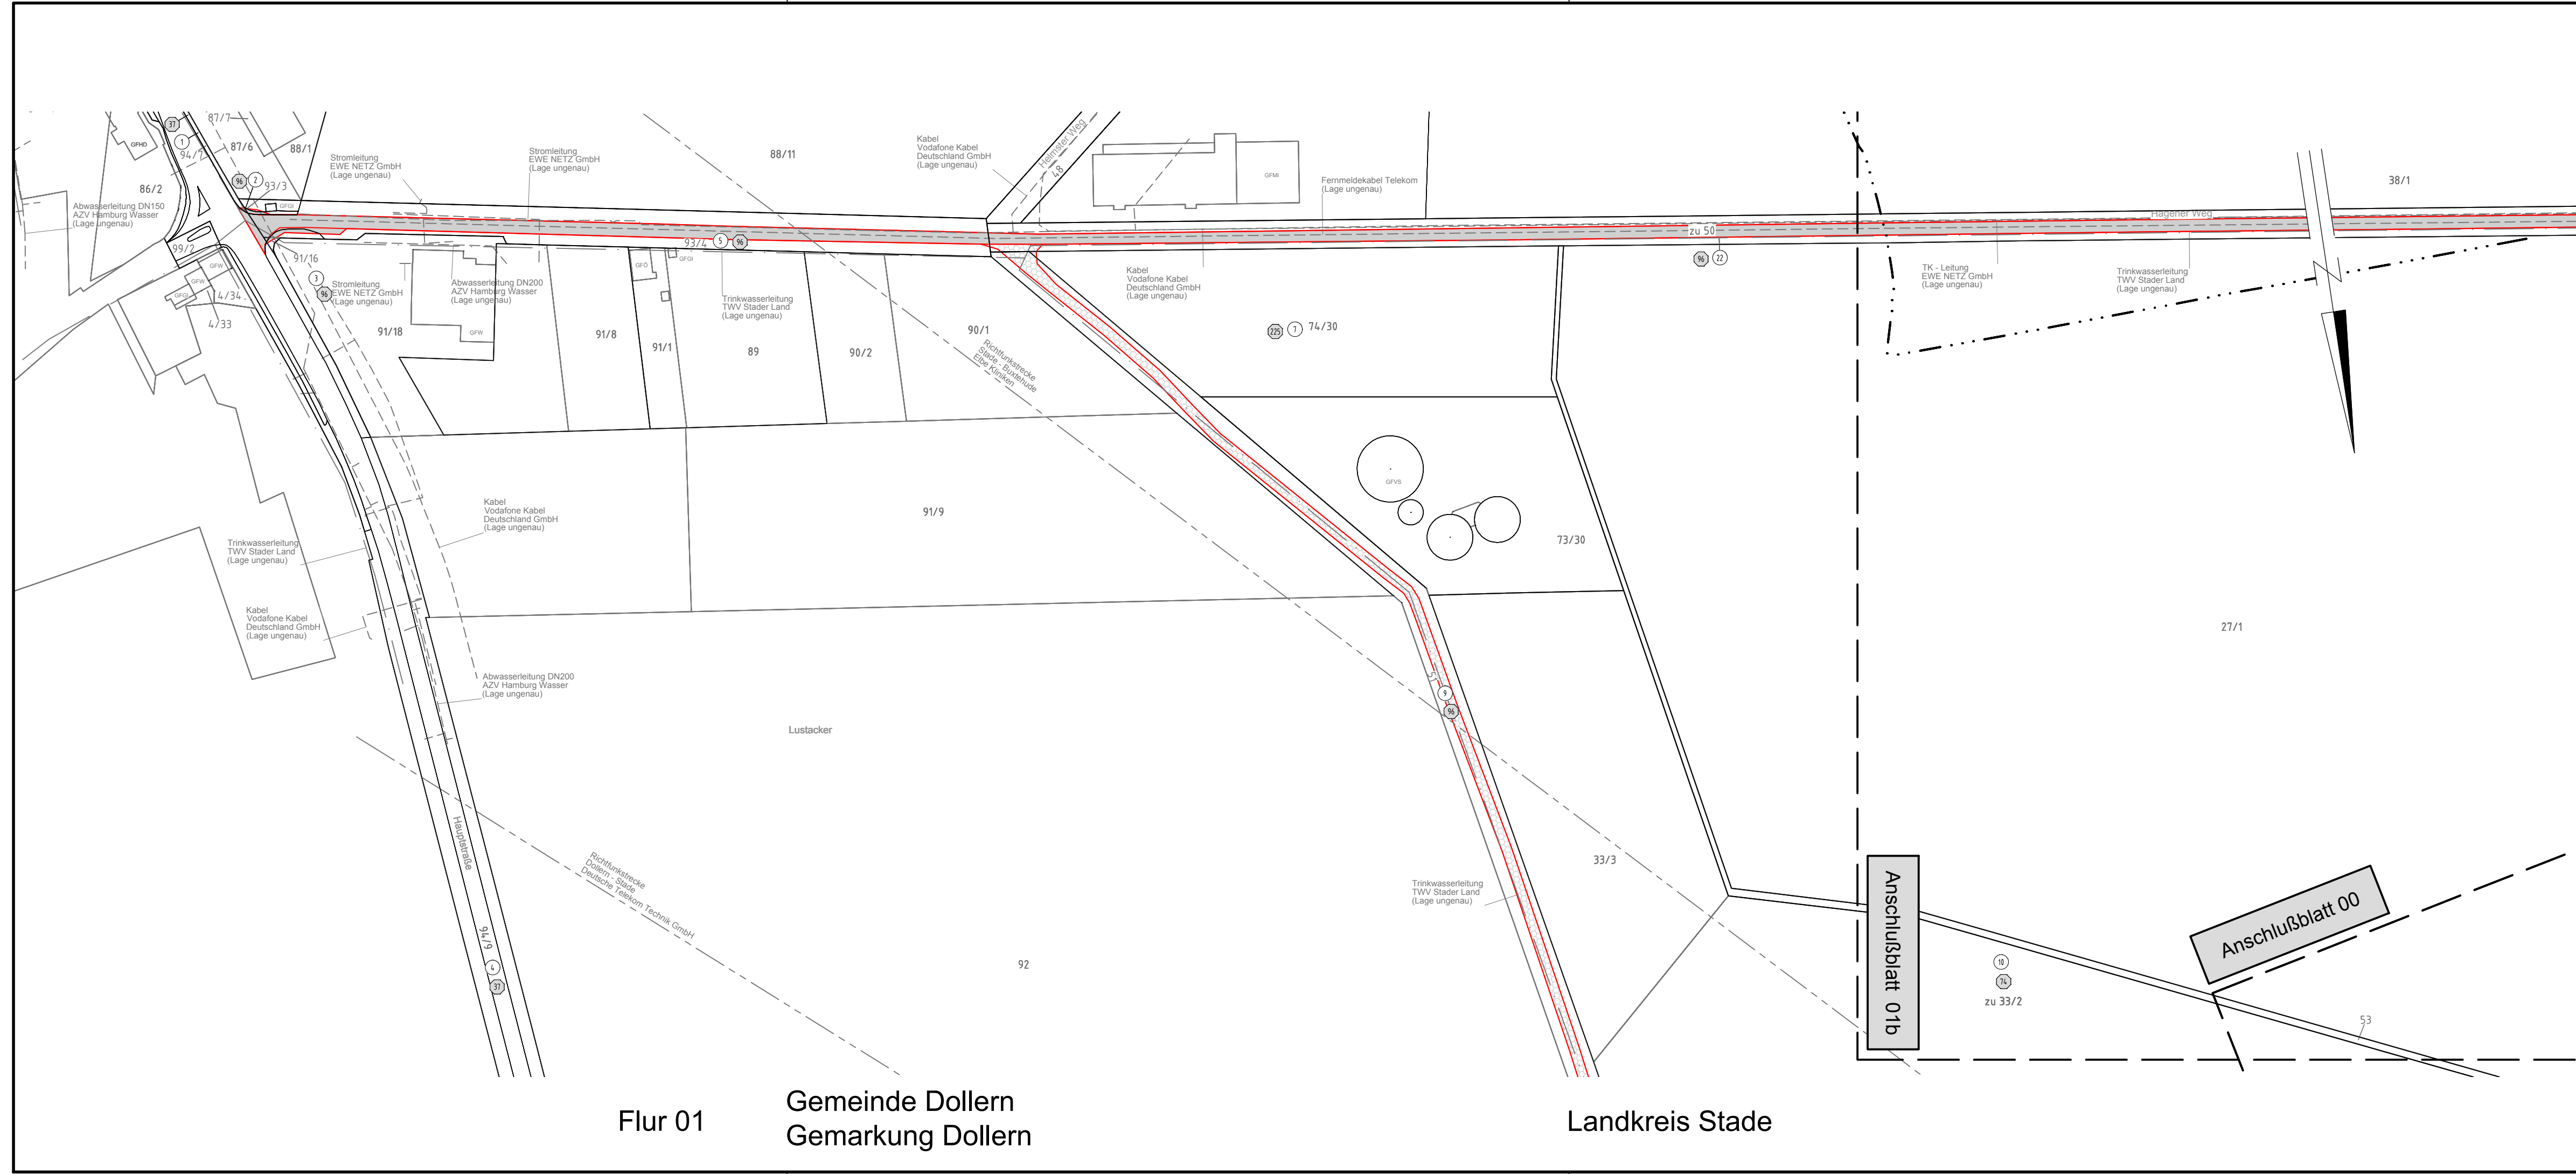

Legende:

<p>1 Masttyp</p> <p>WA160-24,00 temp. Arbeits-/Versickerungsfläche</p> <p>-325,0- Feldlänge</p> <p>T1-26,00 Mastnummer</p> <p>2</p>	<p>1 Bauwerksnummer</p> <p>2 Naturschutzfachliche Maßnahmennummer</p> <p>3 Eigentümerschlüsselnr.</p> <p>4 Flurstücksnummer</p> <p>5 Grundstücksordnungsnummer</p> <p>37 Flurstücksnummer</p> <p>⊗ Mast - Rückbau</p> <p>⊗ Abspannmast - Neubau</p> <p>⊗ Winkeltragsmast - Neubau</p> <p>⊗ Tragsmast - Neubau</p> <p>⊗ Abspannmast - Bestand</p> <p>⊗ Tragsmast - Bestand</p>	<p>Grenzen:</p> <p>Land</p> <p>Kreis</p> <p>Stadt/Gem.</p> <p>Gemarkung</p> <p>Flur</p> <p>Flurstück</p> <p>Flurbereinigung</p> <p>Einleitstelle</p> <p>Rückbau</p>
---	---	--

Quellvermerk: Auszug aus den Geobasisdaten der Niedersächsischen Vermessungs- und Katasterverwaltung © 2017 LGLN

Planfeststellungsunterlage		Satzungsgemäß ausgelegen in der Zeit vom bis																										
Aufgestellt Bayreuth, 27.01.2020		Zeit und Ort der Auslegung sind vor Auslegung ortsüblich bekannt gemacht worden																										
Gemeinde:		Gemeinde:																										
<p>eqos Energie Deutschland GmbH Wolfenfelstraße 29 D-38400 Biberach Leitungplanung</p> <p>Maßstab 1 : 2000</p> <p>Einheit Meter</p>		<p>Dienstsigel/Unterschrift</p> <p>Planfeststellungsbehörde</p>																										
<table border="1"> <thead> <tr> <th></th> <th>Datum</th> <th>Name</th> </tr> </thead> <tbody> <tr> <td>Bearb.</td> <td>23.01.2020</td> <td>Johler</td> </tr> <tr> <td>Gepr.</td> <td>24.01.2020</td> <td>Neumann</td> </tr> <tr> <td>Norm</td> <td>DIN EN 50341-2-4: 2016</td> <td></td> </tr> <tr> <td>Org.-Einheit</td> <td>LPG-NH</td> <td>-</td> </tr> </tbody> </table>			Datum	Name	Bearb.	23.01.2020	Johler	Gepr.	24.01.2020	Neumann	Norm	DIN EN 50341-2-4: 2016		Org.-Einheit	LPG-NH	-	<table border="1"> <thead> <tr> <th>Zust.</th> <th>Änderung</th> <th>Datum</th> <th>Name</th> <th>Urspr.:</th> </tr> </thead> <tbody> <tr> <td> </td> <td> </td> <td> </td> <td> </td> <td> </td> </tr> </tbody> </table>		Zust.	Änderung	Datum	Name	Urspr.:					
	Datum	Name																										
Bearb.	23.01.2020	Johler																										
Gepr.	24.01.2020	Neumann																										
Norm	DIN EN 50341-2-4: 2016																											
Org.-Einheit	LPG-NH	-																										
Zust.	Änderung	Datum	Name	Urspr.:																								

Flur 01
Gemeinde Dollern
Gemarkung Dollern

Landkreis Stade