

Neubau 380-kV-Leitung Stade - Landesbergen

Abschnitt 2: Dollern - Elsdorf
LH-14-3111

Lage-/Grunderwerbsplan Zuwegungen Mast 004N - Mast 001

- 1 Neubau der 380-kV-Leitung Stade - Landesbergen (LH-14-3111), Tennet TSO GmbH
M 1094 - 999 UW Solltrum, rot
- 3 Rückbau der LH 14 - 3101 Dollern - Stade
M 004N - M001, gelb

Legende:

<p>1 Masttyp</p> <p>WA160-24,00 -325,0- T1-26,00</p> <p>temp. Arbeits / Versickerungsfläche</p> <p>Feldlänge</p> <p>Schutzbereich</p> <p>dauerh. Zufahrt</p> <p>Schutzbereichsbegrenzung</p> <p>Bemaßung des Schutzbereiches</p> <p>vorübergeh. Zufahrt</p>	<p>2 Mastnummer</p> <p>Trassenachse</p> <p>Tragmast - Neubau</p> <p>Winkeltragmast - Neubau</p> <p>Tragmast - Bestand</p> <p>Tragmast - Bestand</p>	<p>1 Bauwerksnummer</p> <p>2 Naturschutzfachliche Maßnahmennummer</p> <p>1 Eigentümerschlüsselnr.</p> <p>5 Flurstücksnummer</p> <p>37 Grundstücksordnungsnummer</p> <p>37 Flurstücksnummer</p> <p>Mast - Rückbau</p> <p>Abspannmast - Neubau</p> <p>Winkeltragmast - Neubau</p> <p>Tragmast - Neubau</p> <p>Abspannmast - Bestand</p> <p>Tragmast - Bestand</p>	<p>Grenzen:</p> <p>Land</p> <p>Kreis</p> <p>Stadt/Gem.</p> <p>Gemarkung</p> <p>Flur</p> <p>Flurstück</p> <p>Flurbereinigung</p> <p>Einleitstelle</p> <p>Rückbau</p>
---	---	---	--

Quellvermerk: Auszug aus den Geobasisdaten der Niedersächsischen Vermessungs- und Katasterverwaltung
© 2017 LGLN

Planfeststellungsunterlage

Aufgestellt
Bayreuth, 27.01.2020

Logo EQOS Energie


Deutschland GmbH Wolfenstraße 29 D-38400 Bismarck Leitungsplanung	Maßstab 1 : 2000	Einheit Meter
--	---------------------	------------------

Zust.	Änderung	Datum	Name	Urspr.:

Satzungsgemäß ausgelegen in der Zeit
vom
bis
Zeit und Ort der Auslegung sind vor Auslegung ortsüblich bekannt gemacht worden
Gemeinde:

Dienstsigel/Unterschrift

Planfeststellungsbehörde

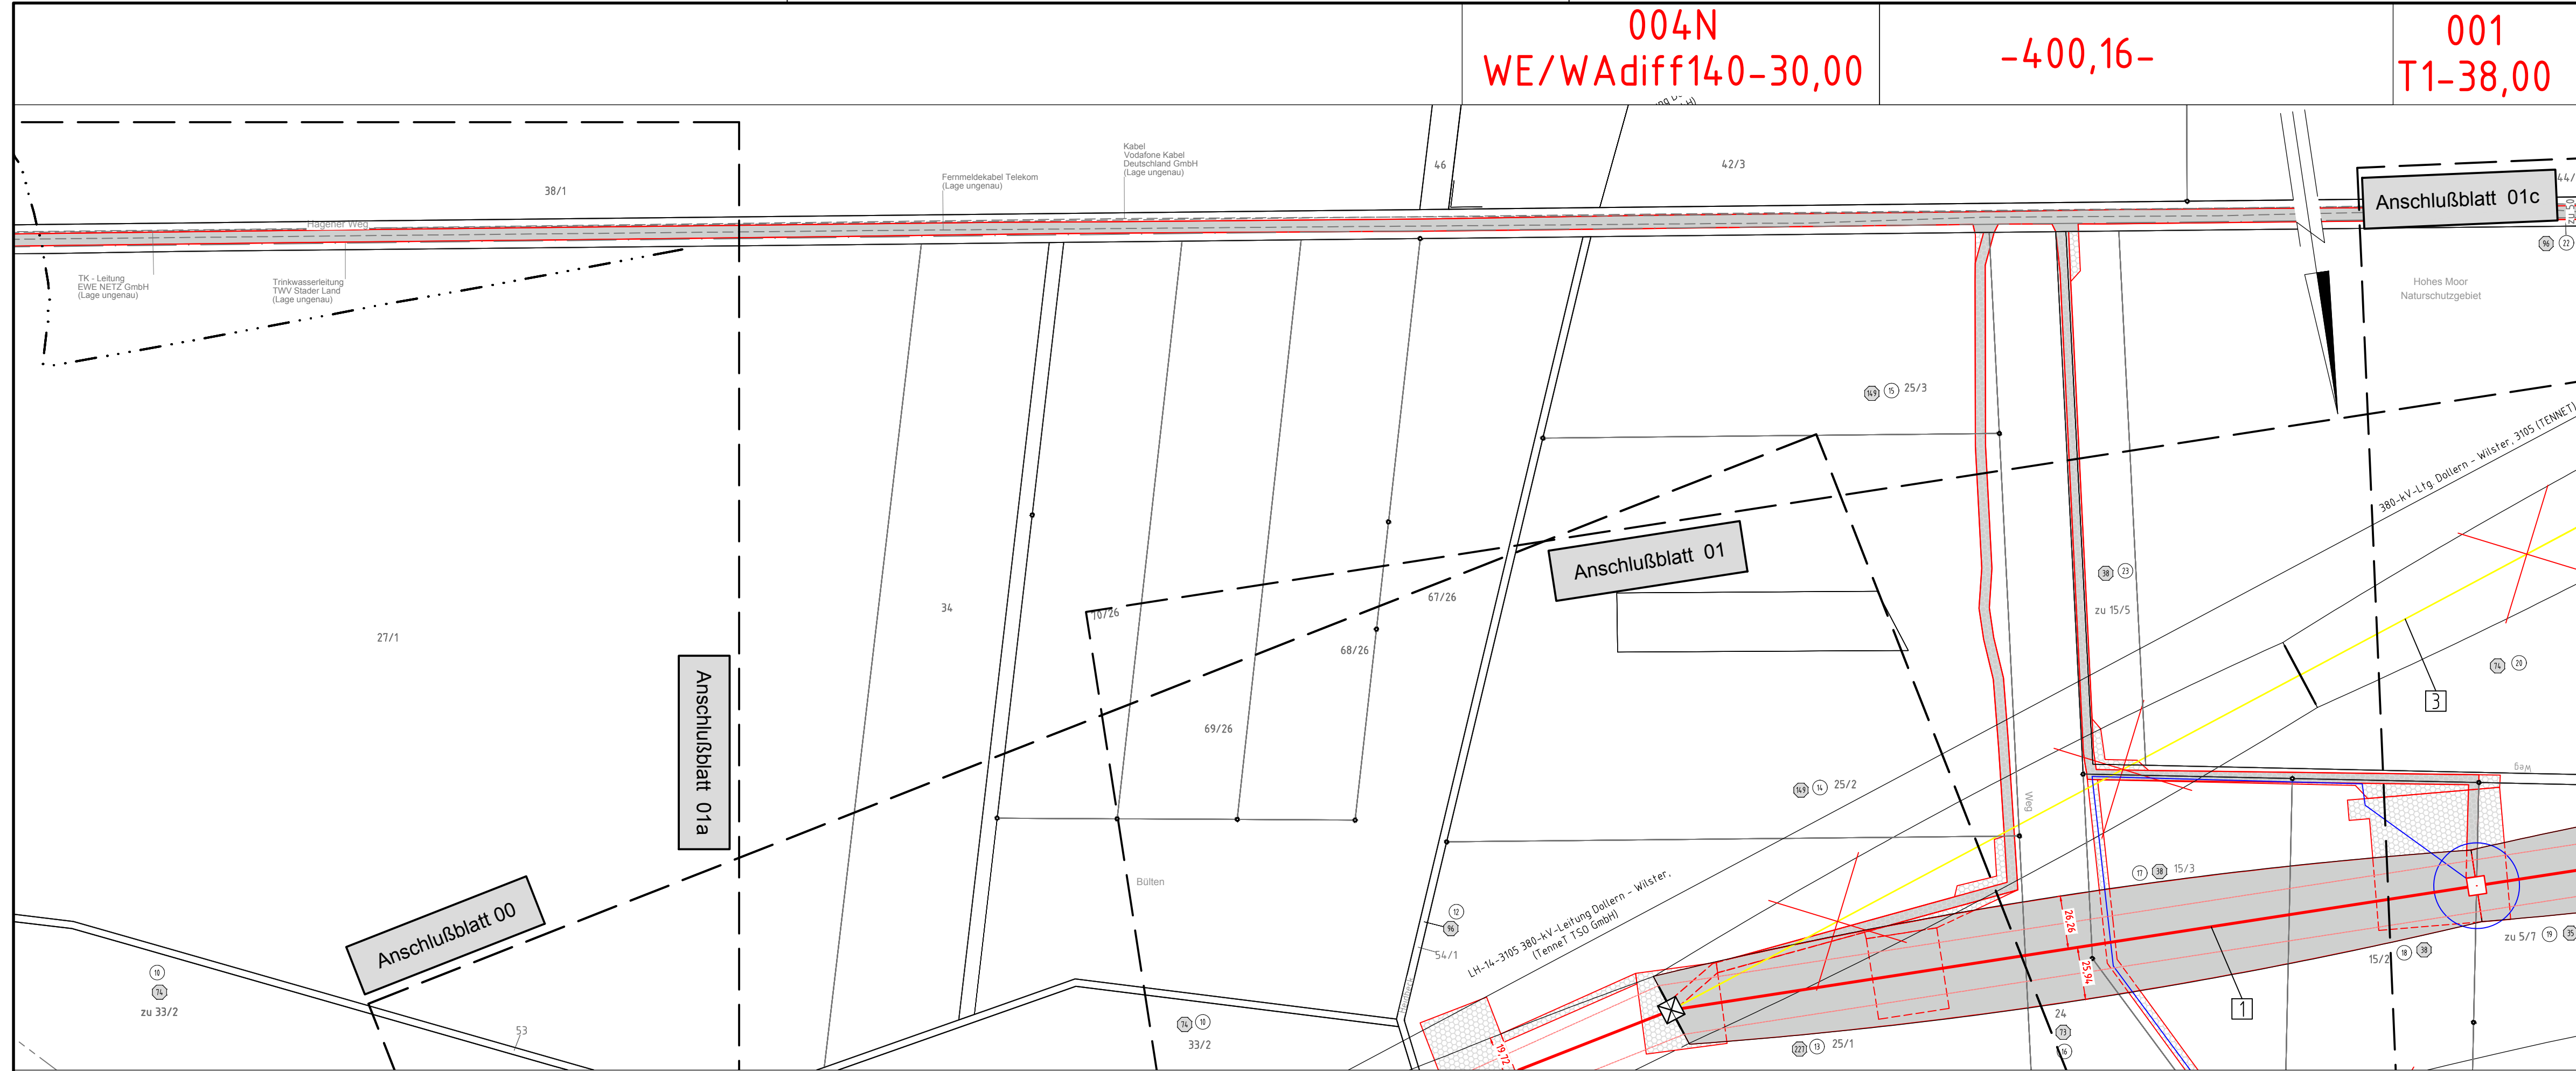

Flur 01
Gemeinde Dollern
Gemarkung Dollern

Landkreis Stade