

Neubau 380-kV-Leitung Stade - Landesbergen

Abschnitt 2: Dollern - Elsdorf
LH-14-3111

Lage-/Grunderwerbsplan

Mast Nr. 008 - Mast Nr. 010

- 1 Neubau der 380-kV-Leitung Stade - Landesbergen (LH-14-3111), TenneT TSO GmbH M 1094 - 999 LW Sottrum, rot
- 11 110-kV-Bahnstromleitung Nenndorf - Neumünster (BL 577), TenneT TSO GmbH
- 14 temporäre Grabenverrohrung auf einer Länge von 18m

Legende:

<p>1 WA160-24,00 -325,0- T1-26,00</p> <p>Masttyp temp. Arbeits-/Versickerungsfläche Mastnummer</p> <p>Feldlänge</p> <p>Trassenachse</p> <p>Schutzbereich</p> <p>dauerh. Zufahrt</p> <p>Bemaßung des Schutzbereiches</p> <p>Schutzbereichsbegrenzung</p> <p>vorübergeh. Zufahrt</p>	<p>1 Bauwerksnummer</p> <p>2 Naturschutzfachliche Maßnahmennummer</p> <p>1 Eigentümerschlüsselnr.</p> <p>5 Flurstücksnummer</p> <p>37 Grundstücksordnungsnummer</p> <p>37 Mast - Rückbau</p> <p>Abspannmast - Neubau</p> <p>Winkeltragsmast - Neubau</p> <p>Tragsmast - Neubau</p> <p>Abspannmast - Bestand</p> <p>Tragsmast - Bestand</p> <p>Rückbau</p>	<p>Grenzen:</p> <p>Land</p> <p>Kreis</p> <p>Stadt/Gem.</p> <p>Gemarkung</p> <p>Flur</p> <p>Flurstück</p> <p>Flurbereinigung</p> <p>Wasserhaltung:</p> <p>Leitungsverlauf Wasserhaltung (Einleitstelle)</p> <p>ES/Q = Einleitmenge</p> <p>Reichweite</p>
--	---	---

Quellvermerk: Auszug aus den Geobasisdaten der Niedersächsischen Vermessungs- und Katasterverwaltung © 2017 LGLN

Planfeststellungsunterlage

Aufgestellt Bayreuth, 27.01.2020

Großhans *Neumann*

Satzungsgemäß ausgelegen in der Zeit vom bis


Zeit und Ort der Auslegung sind vor Auslegung ortsüblich bekannt gemacht worden

Gemeinde:

	Deutschland GmbH Wolfenstraße 29 D-38400 Biberach Leitungsplanung	Maßstab 1 : 2000	Einheit Meter
	Datum Name		
	Bearb. 23.01.2020	Johler	
	Gepr. 24.01.2020	Neumann	
	Norm DIN EN 50341-2-4: 2016 Org.-Einheit LPG-NH	-	

Dienstsigel/Unterschrift
Planfeststellungsbehörde

Zust.	Änderung	Datum	Name	Urspr.:

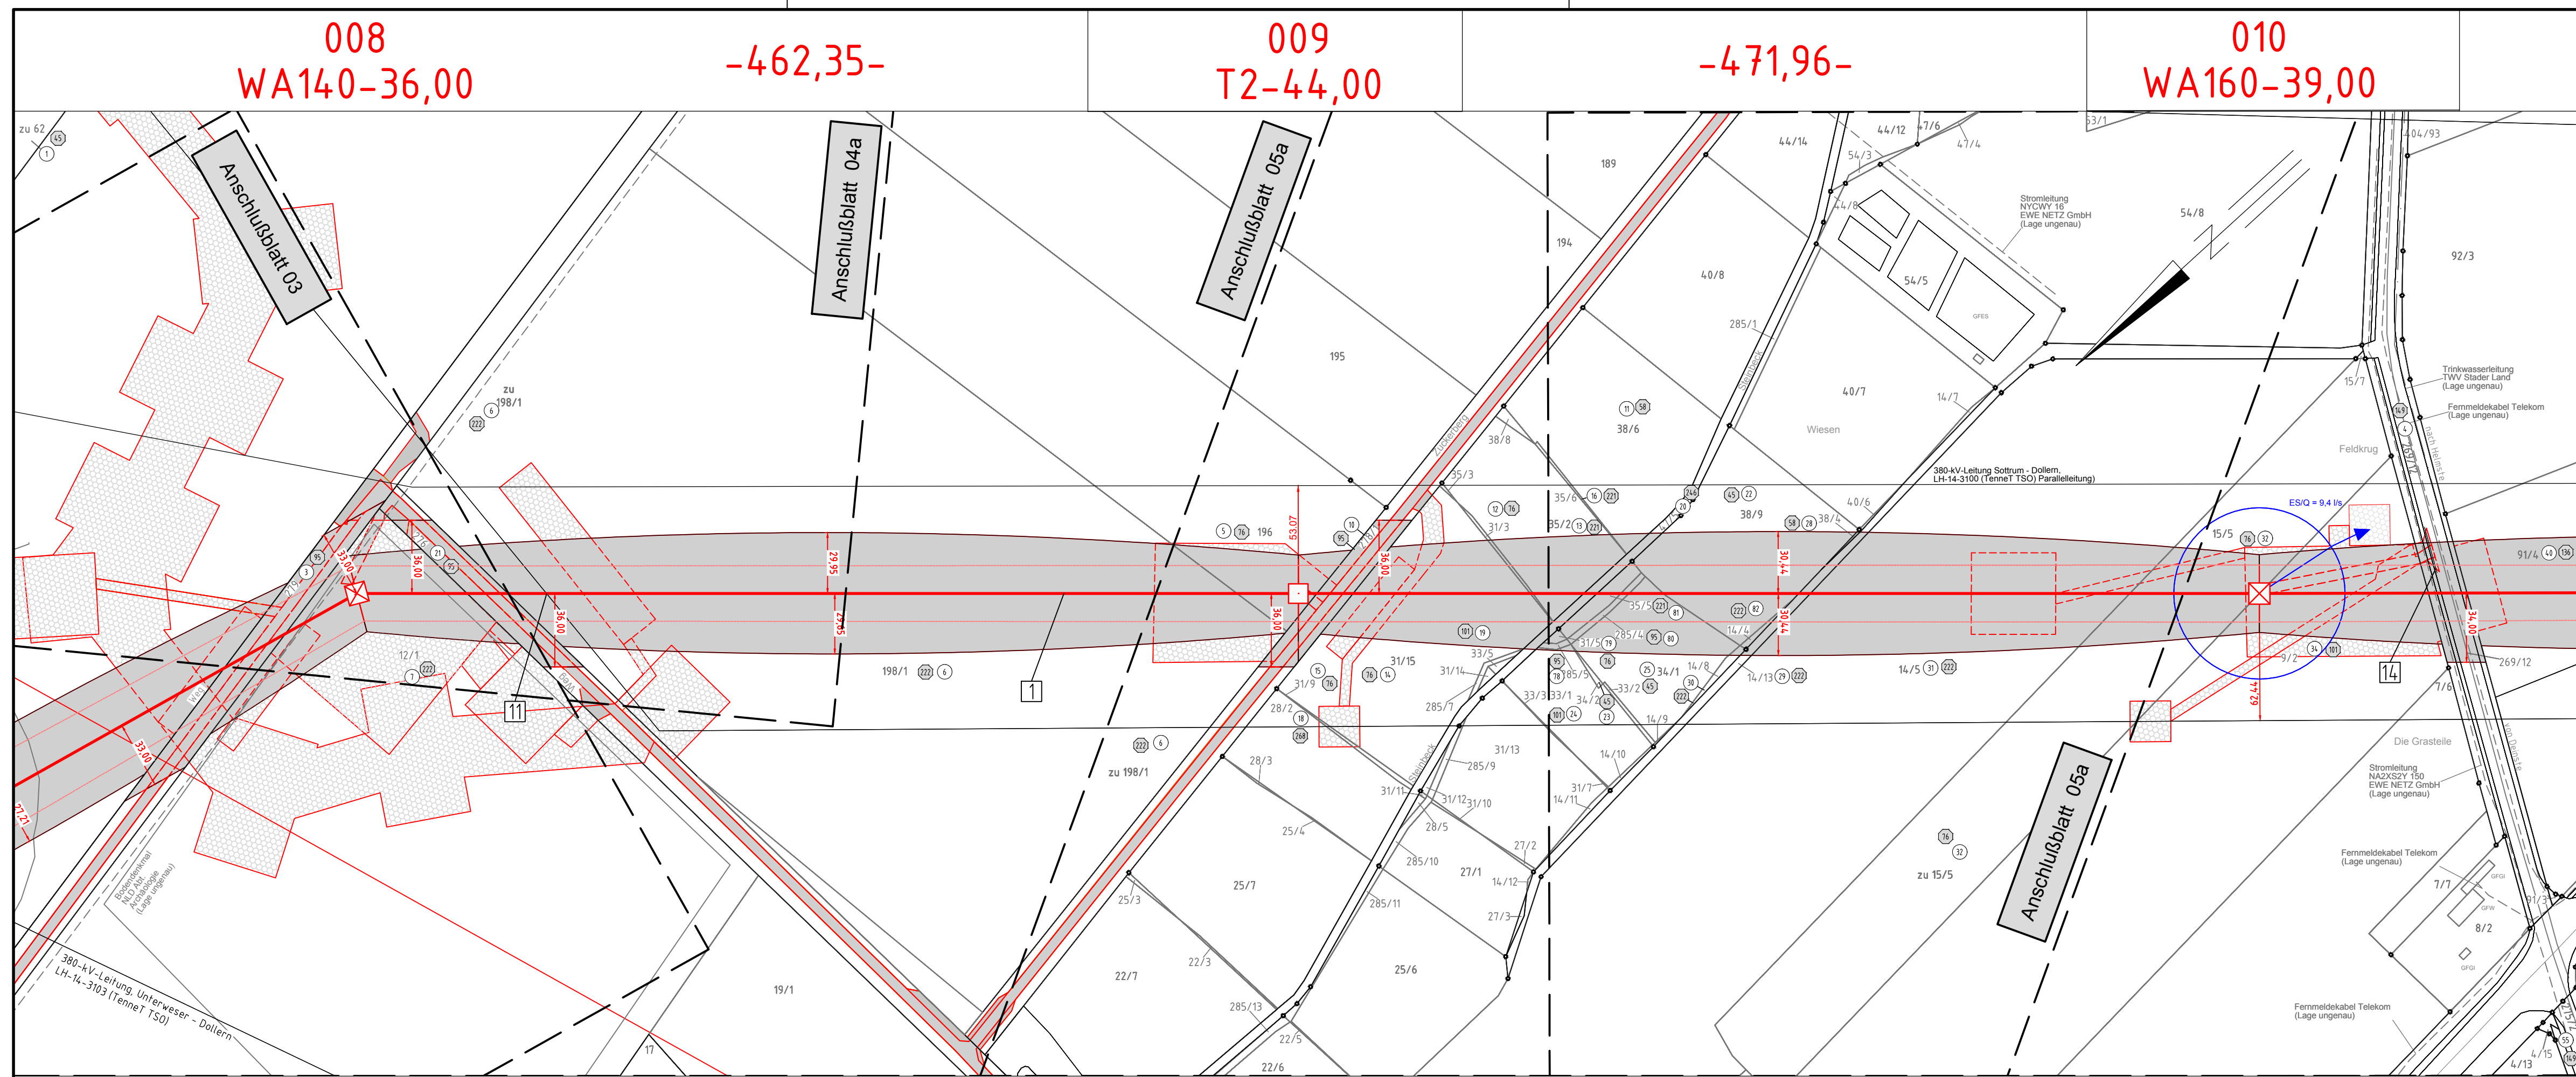

Flur 01
Gemeinde Deinste Gemarkung Helmste
Landkreis Stade