

Neubau 380-kV-Leitung Stade - Landesbergen

Abschnitt 2: Dollern - Elsdorf
LH-14-3111

Lage-/Grunderwerbsplan

Mast Nr. 016 - Mast Nr. 019

- 1 Neubau der 380-kV-Leitung Stade - Landesbergen (LH-14-3111), TenneT TSO GmbH M 1094 - 999 UW Sottrum, rot
- 2 Rückbau der 220-kV-Leitung Stade - Sottrum (LH-14-2142), TenneT TSO GmbH M 116 - UW Sottrum, gelb
- 11 110-kV-Bahnstromleitung Nenndorf - Neumünster (BL 577), TenneT TSO GmbH

Legende:

1 Masttyp

2 temp. Arbeits-
Versicherungsfäche

3 Feldlänge

4 dauerh. Zufahrt

5 Schutzbereich

6 vorübergeh. Zufahrt

7 Bemaßung des Schutzbereiches

1 Bauwerksnummer

2 Naturschutzfachliche
Maßnahmennummer

3 Eigentümerschlüsselnr.

4 Grundstücksordnungsnummer

5 Flurstücksnummer

6 Mast - Rückbau

7 Winkeltragmast - Neubau

8 Tragmast - Neubau

9 Abspannmast - Bestand

10 Tragmast - Bestand

11 Rückbau

Grenzen:

Land

Kreis

Stadt/Gem.

Gemarkung

Flur

Flurstück

Flurbereinigung

Wasserhaltung:

Leitungsverlauf Wasserhaltung
(Einleitstelle)

ES/Q = Einleitmenge

Reichweite

Quellvermerk: Auszug aus den Geobasisdaten der Niedersächsischen Vermessungs- und Katasterverwaltung
© 2017 LGLN

Planfeststellungsunterlage


Aufgestellt
Bayreuth, 27.01.2020

Satzungsgemäß ausgelegen in der Zeit
vom bis

Zeit und Ort der Auslegung sind vor Auslegung ortsüblich bekannt gemacht worden

Gemeinde:

	Deutschland GmbH Wolfenstraße 29 D-88400 Biberach Leitungsplanung	Maßstab 1 : 2000	Einheit Meter										
	Dienstsigel/Unterschrift												
Planfeststellungsbehörde													
<table border="1"> <thead> <tr> <th>Zust.</th> <th>Änderung</th> <th>Datum</th> <th>Name</th> <th>Urspr.:</th> </tr> </thead> <tbody> <tr> <td></td> <td></td> <td></td> <td></td> <td></td> </tr> </tbody> </table>				Zust.	Änderung	Datum	Name	Urspr.:					
Zust.	Änderung	Datum	Name	Urspr.:									

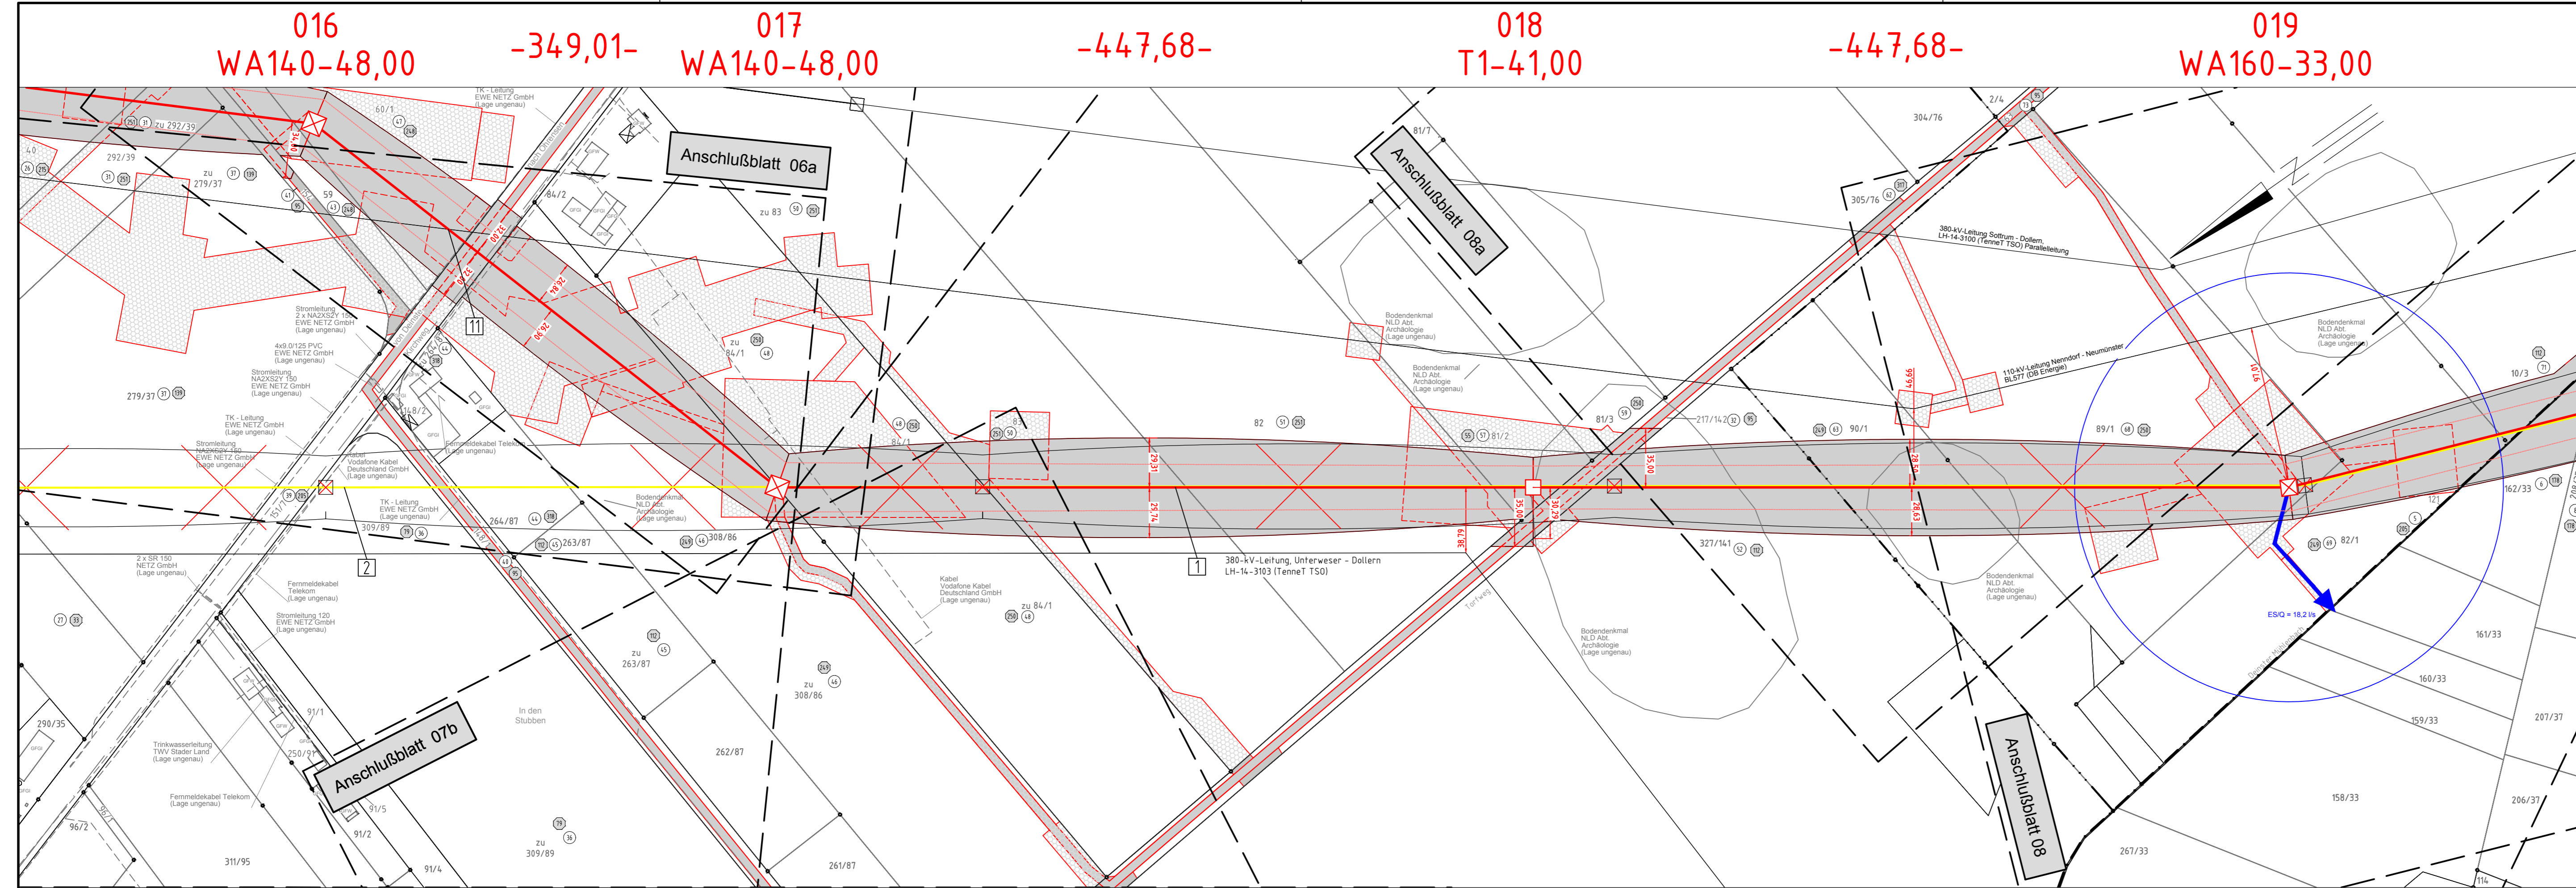

Flur 03 Gemeinde Deinste Gemarkung Deinste Landkreis Stade Flur 04 Gemeinde Deinste Gemarkung Deinste Flur 03 Gemeinde Fredenbeck Gemarkung Groß Fredenbeck