


Neubau 380-kV-Leitung Stade - Landesbergen

Abschnitt 2: Dollern - Elsdorf
LH-14-3111

Lage-/Grunderwerbsplan Zuwegungen Mast 018 - Mast 022

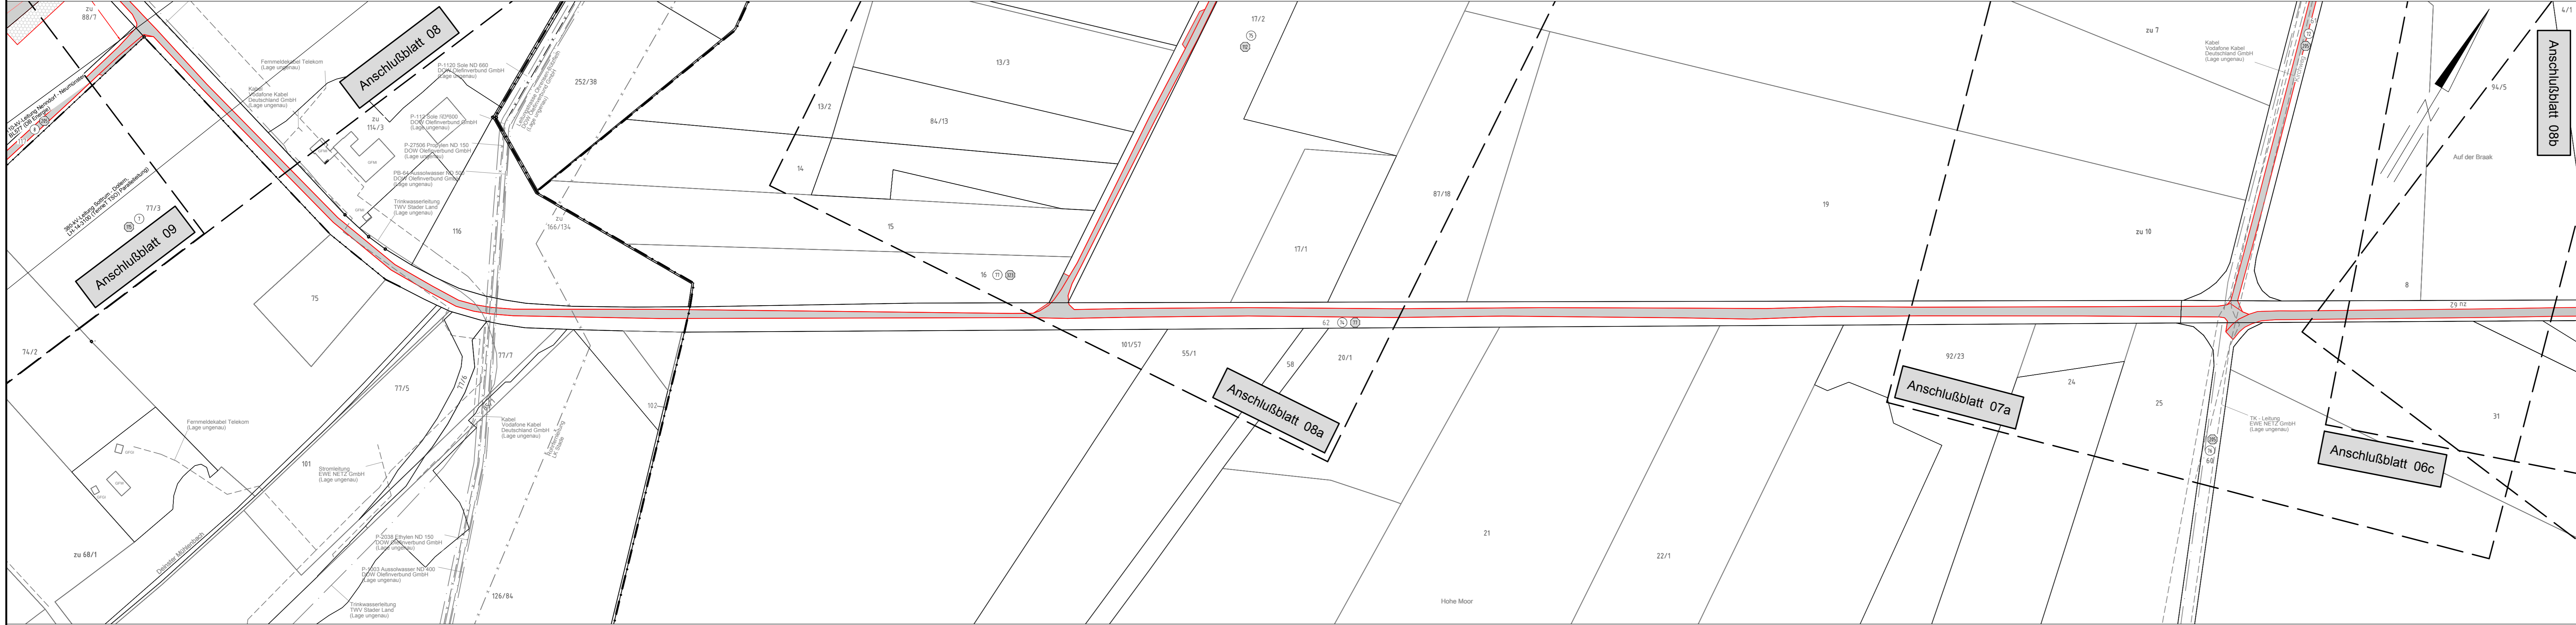

Legende:

1 Mastnummer
WA160-24.00 temp. Arbeits- / Versickerungsfläche
-325.0- T1-26.00 Masttyp
2 Mastnummer
29 hz Masttyp

1 Bauwerksnummer
2 Naturschutzfachliche Maßnahmenummer
3 Eigentümerschlüsselnr.
4 Grundstücksnummer
5 Flurstücksnummer
37 Mast - Rückbau
Abspannmast - Neubau
Winkeltragmast - Neubau
Tragmast - Neubau
Abspannmast - Bestand
Tragmast - Bestand

Grenzen:

Land
Kreis
Stadt/Gem.
Gemarkung
Flur
Flurstück
Flurbereinigung
Einleitstelle
Rückbau

Quellevermerk: Auszug aus den Geobasisdaten der Niedersächsischen Vermessungs- und Katasterverwaltung © 2017 LGLN

Planfeststellungsunterlage

Aufgestellt Bayreuth, 27.01.2020

Satzungsgemäß ausgelegen in der Zeit vom bis
Zeit und Ort der Auslegung sind vor Auslegung ortsüblich bekannt gemacht worden
Gemeinde:

Deutsches Institut für Fernstudien (DIPF) - Fernstudien

Maßstab 1 : 2000
Einheit Meter

Deutschland GmbH
Wolfenstraße 29
D-88400 Biberach
Leitungspannung

Datum Name
Bearb. 23.01.2020 Johier
Gepr. 24.01.2020 Neumann

Norm DIN EN 50341-2-4: 2016
Org.-Einheit LPG-NH -

Planfeststellungsbehörde

Zust.	Änderung	Datum	Name	Urspr.: