

# Neubau 380-kV-Leitung Stade - Landesbergen


Abschnitt 2: Dollern - Elsdorf  
LH-14-3111

## Lage-/Grunderwerbsplan

Mast Nr. 023 - Mast Nr. 026

- 1 Neubau der 380-kV-Leitung Stade - Landesbergen (LH-14-3111), TenneT TSO GmbH
- 2 Rückbau der 220-kV-Leitung Stade - Sottrum (LH-14-2142), TenneT TSO GmbH
- 18 temporäre Verrohrung auf einer Länge von 15m
- 19 temporäre Verrohrung auf einer Länge von 8m

**Legende:**

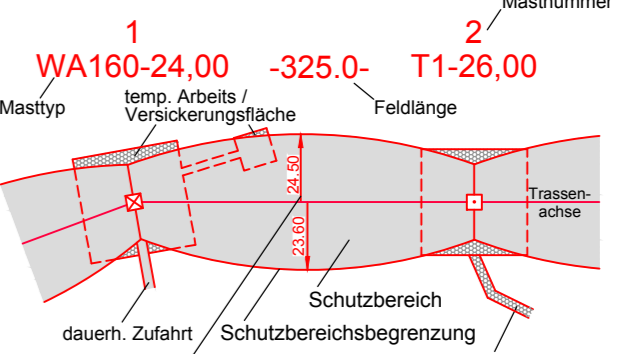

- Grenzen:**
- 1 Bauwerksnummer
  - 2 Naturschutzfachliche Maßnahmennummer
  - 3 Eigentümerschlüsselnr.
  - 4 Grundstücksordnungsnummer
  - 5 Flurstücksnummer
  - 6 Mast - Rückbau
  - 7 Abspannmast - Neubau
  - 8 Winkeltragmast - Neubau
  - 9 Tragmast - Neubau
  - 10 Abspannmast - Bestand
  - 11 Tragmast - Bestand
  - 12 Rückbau
- Wasserhaltung:**
- 13 Leitungsverlauf Wasserhaltung (Einleitstelle)
  - 14 ES/Q = Einleitmenge
  - 15 Reichweite

Quellevermerk: Auszug aus den Geobasisdaten der Niedersächsischen Vermessungs- und Katasterverwaltung © 2017 LGLN

**Planfeststellungsunterlage**

Aufgestellt Bayreuth, 27.01.2020

Zeit und Ort der Auslegung sind vor Auslegung ortsüblich bekannt gemacht worden

Gemeinde: .....

Dienstsigel/Unterschrift .....


Planfeststellungsbehörde .....

Org.-Einheit LPG-NH -

Maßstab 1 : 2000 Einheit Meter

Deutschland GmbH, Wolfenstraße 29, D-88400 Biberach, Leitungspannung

Zust., Änderung, Datum, Name, Urspr.:

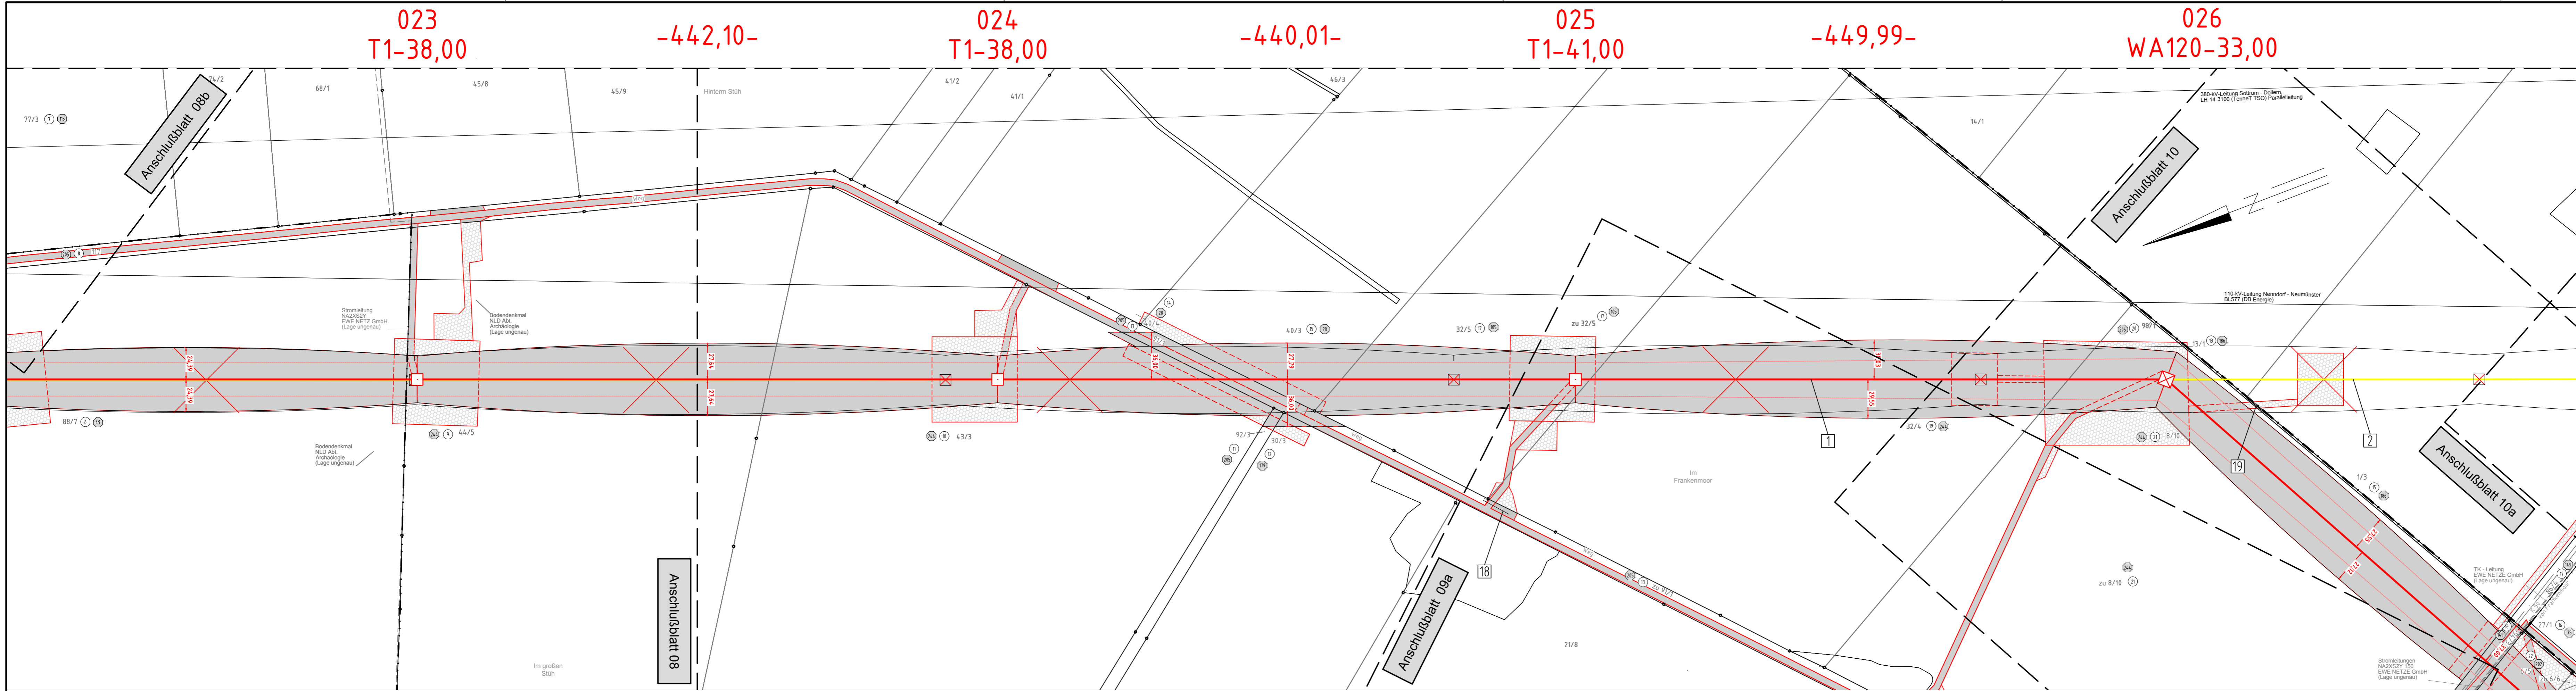

Flur 02 Gemeinde Fredenbeck Gemarkung Wedel  
 Flur 03 Gemeinde Fredenbeck Gemarkung Wedel  
 Landkreis Stade  
 Flur 06 Gemeinde Bargstedt Gemarkung Bargstedt