

# Neubau 380-kV-Leitung Stade - Landesbergen

Abschnitt 2: Dollern - Elsdorf  
LH-14-3111

## Lage-/Grunderwerbsplan

Mast Nr. 026 - Mast Nr. 029

- 1 Neubau der 380-kV-Leitung Stade - Landesbergen (LH-14-3111), TenneT TSO GmbH  
M 1094 - 999 UW Sottrum, rot
- 2 Rückbau der 220-kV-Leitung Stade - Sottrum (LH-14-2142), TenneT TSO GmbH  
M 116 - UW Sottrum, gelb
- 19 temporäre Verrohrung  
auf einer Länge von 8m
- 22 temporäre Verrohrung  
auf einer Länge von 10m
- 23 temporäre Verrohrung  
auf einer Länge von 25m

**Legende:**

1 WA160-24,00 Masttyp temp. Arbeits-/Versickerungsfläche

2 WA160-24,00 Masttyp temp. Arbeits-/Versickerungsfläche

3 T1-26,00 Masttyp temp. Arbeits-/Versickerungsfläche

**Grenzen:**

- 1 Bauwerksnummer
- AZ Naturschutzfachliche Maßnahmennummer
- 1 Eigentümerschlüsselnr.
- 5 Grundstücksordnungsnummer
- 37 Flurstücksnummer
- X Mast - Rückbau
- X Abspannmast - Neubau
- X Winkeltragmast - Neubau
- X Tragmast - Neubau
- X Abspannmast - Bestand
- X Tragmast - Bestand
- Y Rückbau

**Wasserhaltung:**

- ← Leitungsverlauf Wasserhaltung
- ES/Q = Einleitmenge
- Reichweite

Quellvermerk: Auszug aus den Geobasisdaten der Niedersächsischen Vermessungs- und Katasterverwaltung © 2017 LGLN

**Planfeststellungsunterlage**

Aufgestellt Bayreuth, 27.01.2020

*Graeber* *Neu*

Diensiegel/Unterschrift


Zust.	Änderung	Datum	Name	Urspr.:

Satzungsgemäß ausgelegt in der Zeit vom ... bis ... Zeit und Ort der Auslegung sind vor Auslegung ortsüblich bekannt gemacht worden

Gemeinde: .....

Planfeststellungsbehörde

Org.-Einheit LPG-NH -

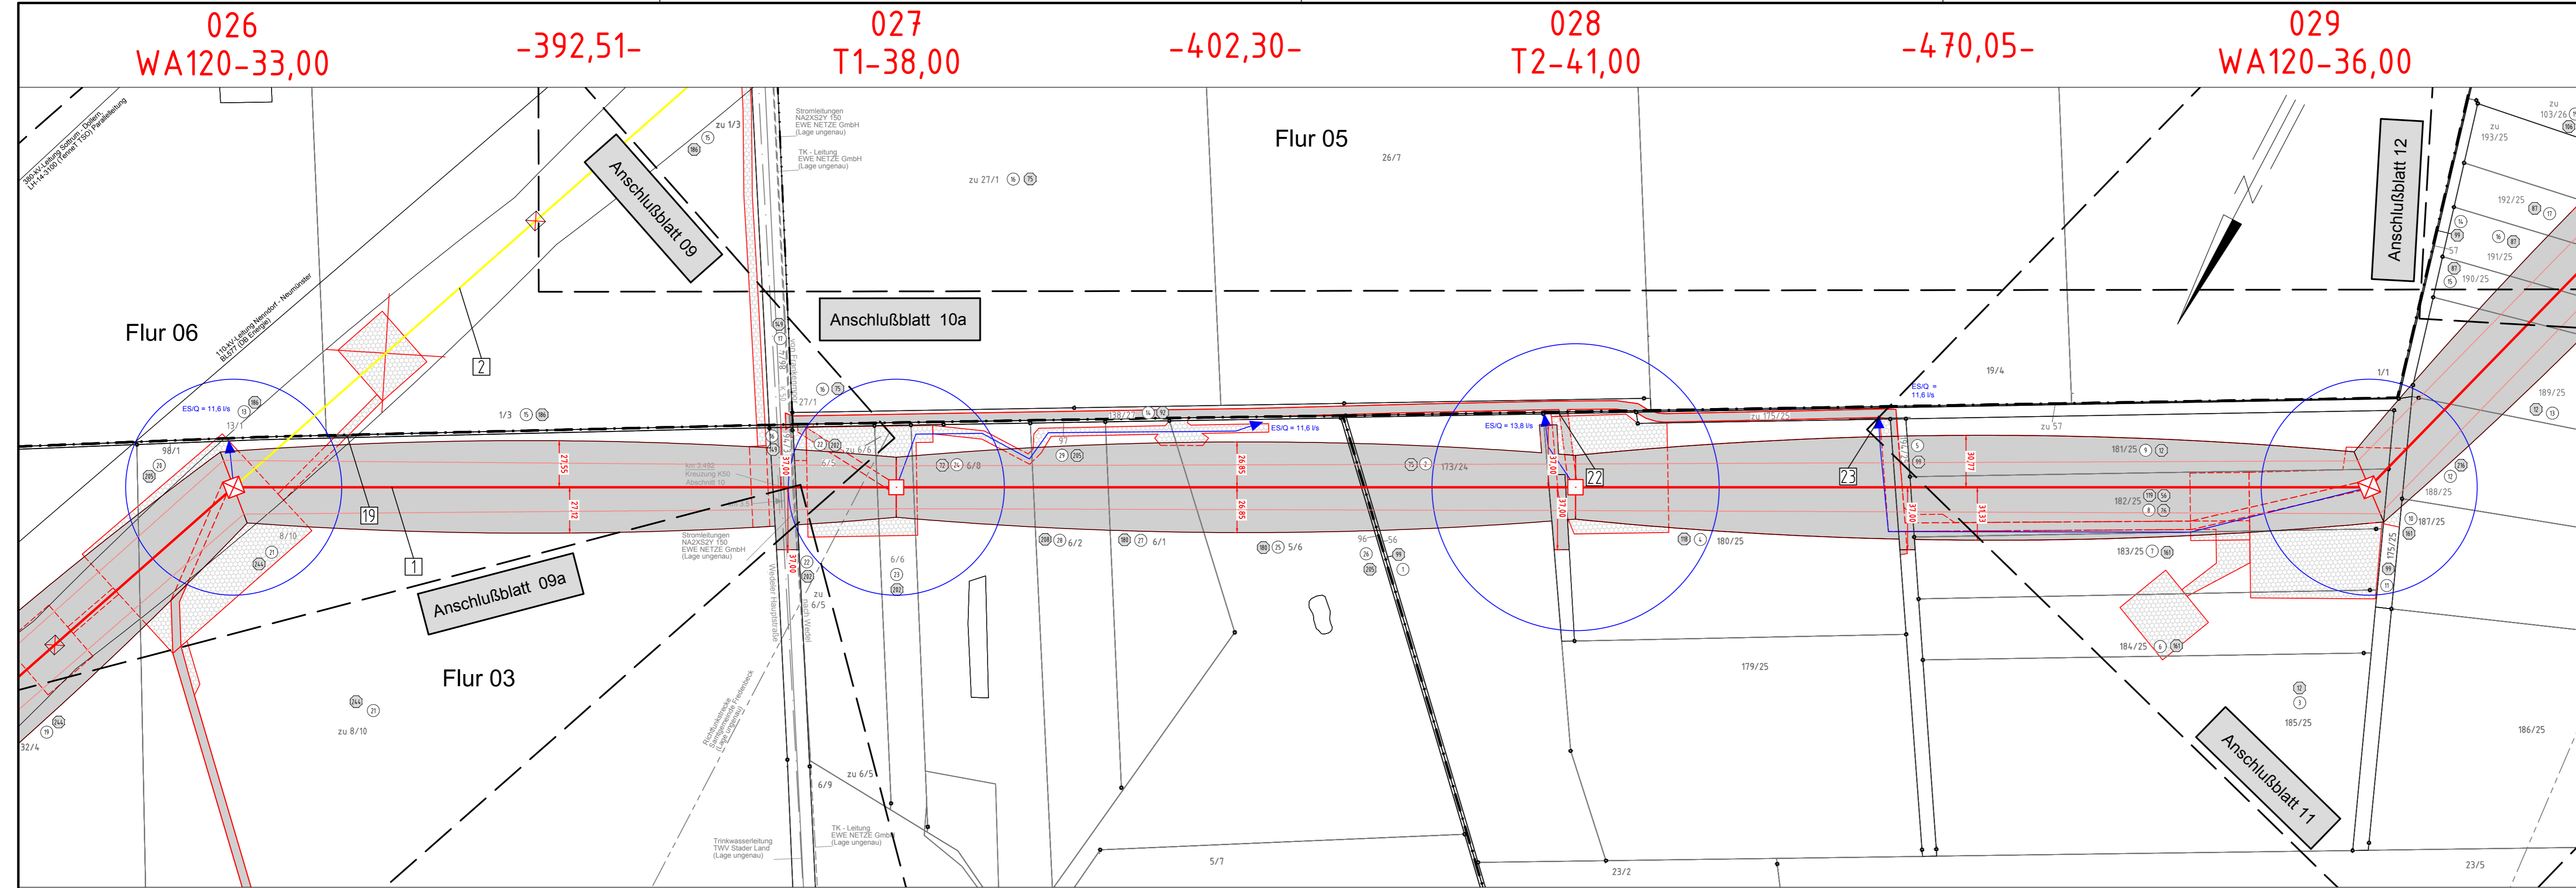

Flur 06 Gemeinde Bargstedt Gemarkung Bargstedt  
 Flur 03 Gemeinde Fredenbeck Gemarkung Wedel  
 Flur 05 Gemeinde Bargstedt Gemarkung Bargstedt  
 Flur 03 Gemeinde Kutenholz Gemarkung Aspe  
 Landkreis Stade