

# Neubau 380-kV-Leitung Stade - Landesbergen

Abschnitt 2: Dollern - Elsdorf  
LH-14-3111

## Lage-/Grunderwerbsplan

Mast Nr. 030 - Mast Nr. 033

- 1 Neubau der 380-kV-Leitung Stade - Landesbergen (LH-14-3111), TenneT TSO GmbH  
M 1094 - 999 UW Solltrum, rot
- 2 Rückbau der 220-kV-Leitung Stade - Solltrum (LH-14-2142), TenneT TSO GmbH  
M 116 - UW Solltrum, gelb
- 26 temporäre Verrohrung  
auf einer Länge von 10m
- 27 temporäre Verrohrung  
auf einer Länge von 12m
- 28 temporäre Verrohrung  
auf einer Länge von 10m
- 29 temporäre Verrohrung  
auf einer Länge von 45m

**Legende:**

**Legende:**

- 1 Masttyp
- 2 temp. Arbeits-Verankerungsfäche
- 3 Mastnummer
- 4 Feldlänge
- 5 Trassenachse
- 6 Schutzbereich
- 7 dauerh. Zufahrt
- 8 Schutzbereichsbegrenzung
- 9 vorübergeh. Zufahrt
- 10 Bemaßung des Schutzbereiches

**Grenzen:**

- 1 Land
- 2 Kreis
- 3 Stadt/Gem.
- 4 Gemarkung
- 5 Flur
- 6 Flurstück
- 7 Flurbereinigung

**Wasserhaltung:**

- 1 Leitungsverlauf Wasserhaltung
- 2 Einleitstelle
- 3 ES/Q = Einleitmenge
- 4 Reichweite

**Maßnahmen:**

- 1 Bauwerksnummer
- 2 Naturschutzfachliche Maßnahmennummer
- 3 Eigentümerschlüsselnr.
- 4 Grundstücksordnungsnummer
- 5 Flurstücksnummer
- 6 Mast - Rückbau
- 7 Winkeltragmast - Neubau
- 8 Winkeltragmast - Bestand
- 9 Mast - Bestand
- 10 Rückbau

Quellvermerk: Auszug aus den Geobasisdaten der Niedersächsischen Vermessungs- und Katasterverwaltung  
© 2017 LGLN

**Planfeststellungsunterlage**

Aufgestellt  
Bayreuth, ..... 27.01.2020

Satzungsgemäß ausgelegt in der Zeit  
vom ..... bis .....


Zeit und Ort der Auslegung sind vor Auslegung ortsüblich bekannt gemacht worden

Gemeinde: .....

Diensiegel/Unterschrift .....

Planfeststellungsbehörde

Zust.	Änderung	Datum	Name	Urspr.:

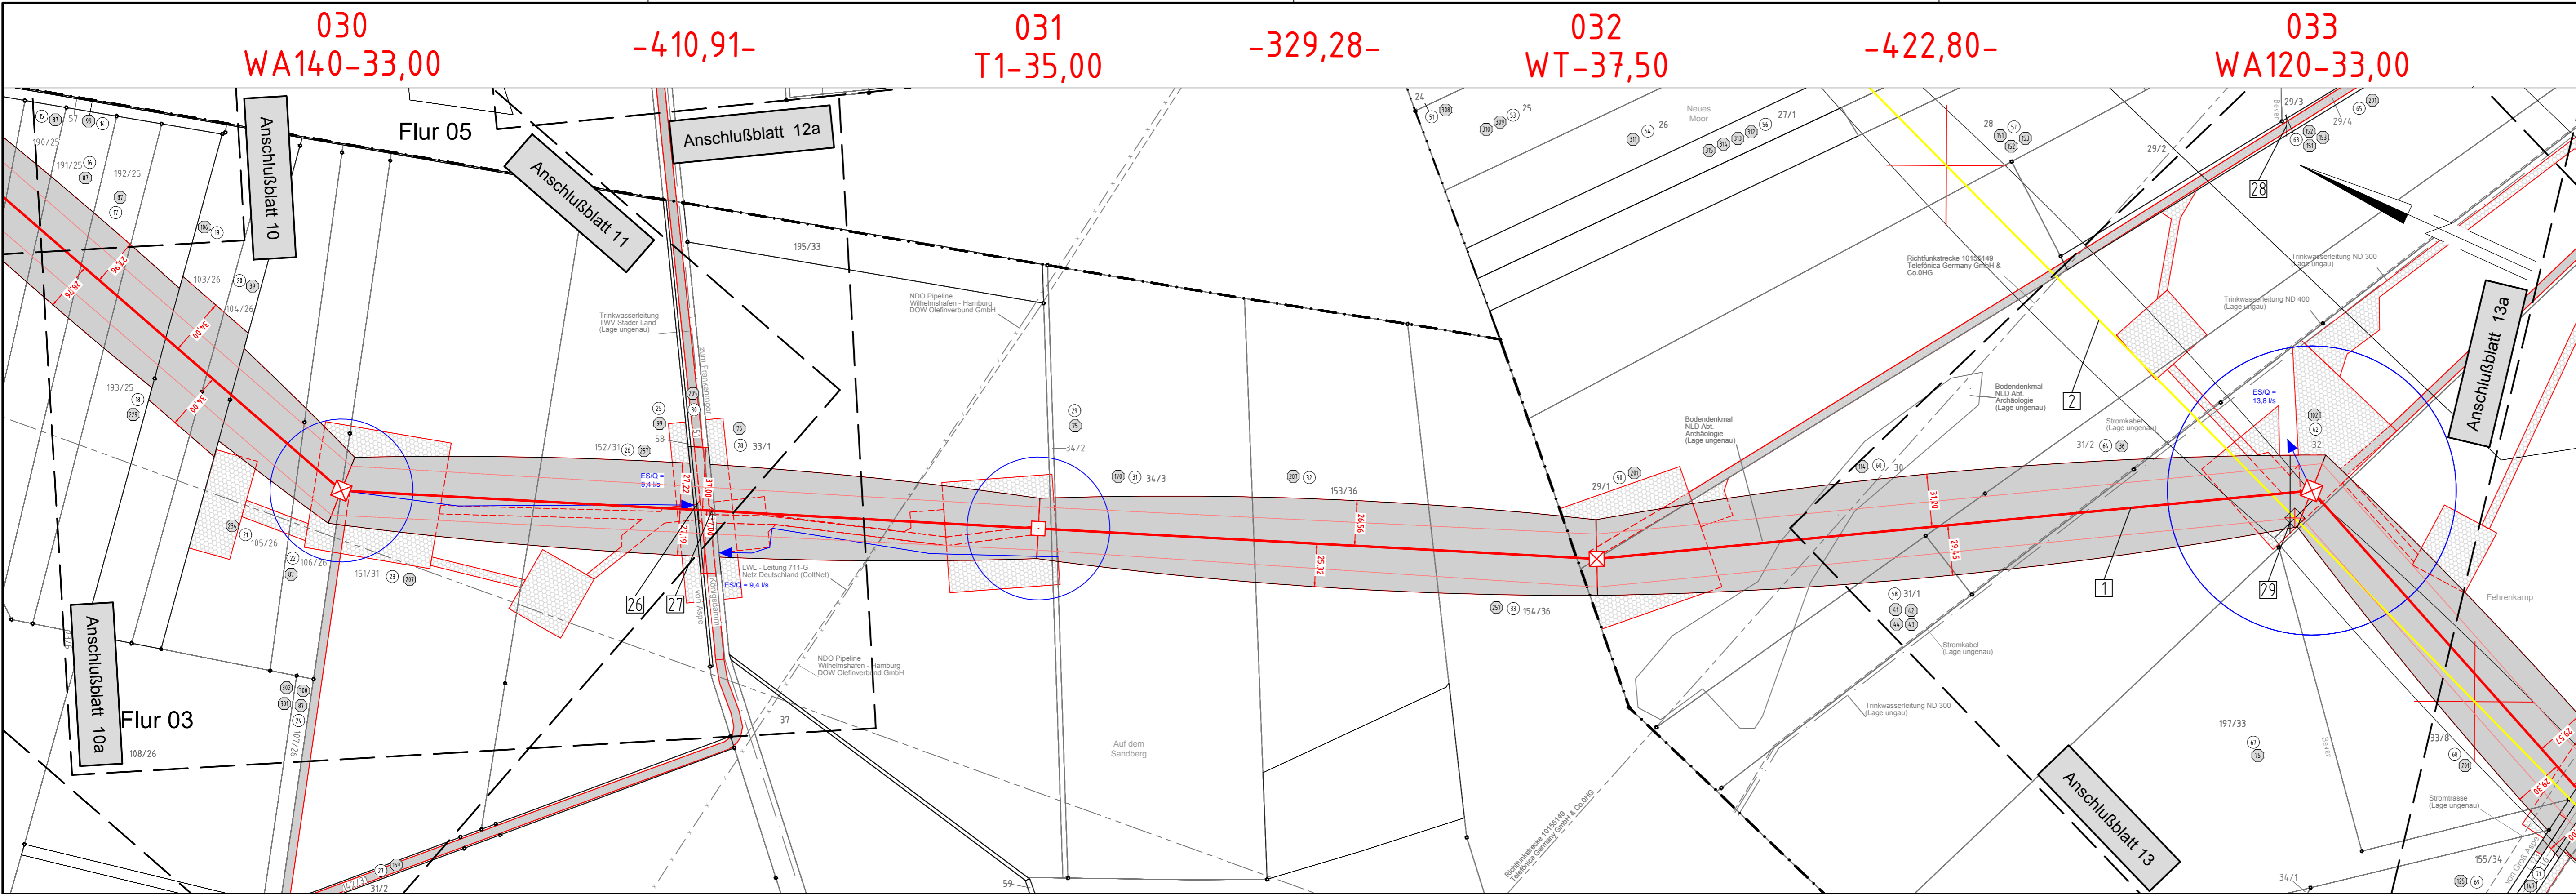

Flur 03 Gemeinde Kutenholz Gemarkung Aspe  
Flur 05 Gemeinde Bargstedt Gemarkung Bargstedt  
Landkreis Stade  
Flur 03 Gemeinde Bargstedt Gemarkung Bargstedt