

Neubau 380-kV-Leitung Stade - Landesbergen


Abschnitt 2: Dollern - Elsdorf
LH-14-3111

Lage-/Grunderwerbsplan

Mast Nr. 033 - Mast Nr. 037

- 1 Neubau der 380-kV-Leitung Stade - Landesbergen (LH-14-3111), TenneT TSO GmbH
- 2 Rückbau der 220-kV-Leitung Stade - Sottrum (LH-14-2142), TenneT TSO GmbH
- 28 temporäre Verrohrung auf einer Länge von 10m
- 29 temporäre Verrohrung auf einer Länge von 45m
- 30 temporäre Verrohrung auf einer Länge von 20m
- 31 temporäre Verrohrung auf einer Länge von 20m

Legende:

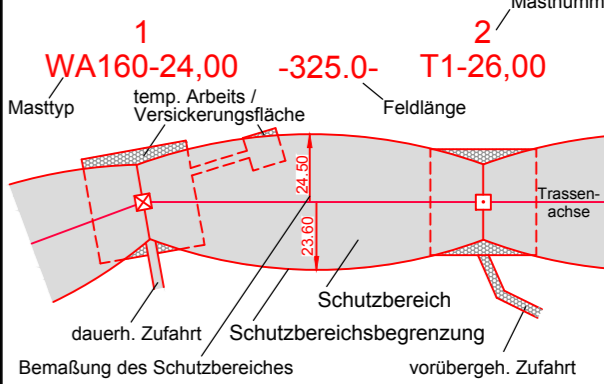

- Grenzen:**
- 1 Bauwerksnummer
 - 2 Naturschutzfachliche Maßnahmennummer
 - 3 Eigentümerschlüsselnummer
 - 4 Grundstücksortsnummer
 - 5 Flurstücksnummer
 - 37 Mast - Rückbau
 - 38 Abspannmast - Neubau
 - 39 Winkeltragsmast - Neubau
 - 40 Tragsmast - Neubau
 - 41 Abspannmast - Bestand
 - 42 Tragsmast - Bestand
 - 43 Rückbau
- Wasserhaltung:**
- 1 Leitungsverlauf Wasserhaltung (Einleitstelle)
 - 2 Einleitmenge
 - 3 Reichweite

Quellvermerk: Auszug aus den Geobasisdaten der Niedersächsischen Vermessungs- und Katasterverwaltung © 2017 LGL/N

Planfeststellungsunterlage

Aufgestellt Bayreuth, 29.01.2020

Zeit und Ort der Auslegung sind vor Auslegung ortsüblich bekannt gemacht worden

Gemeinde:

Dienststempel/Unterschrift


Planfeststellungsbehörde

Maßstab 1 : 2000 Einheit Meter

Deutschland GmbH Wolfenstraße 29 D-88400 Biberach Leitungspannung

Datum Name Bearb. 23.01.2020 Jöhler Gepr. 24.01.2020 Neumann Norm DIN EN 50341-2-4: 2016 Org.-Einheit LPG-NH

Zust. Änderung Datum Name Urspr.:

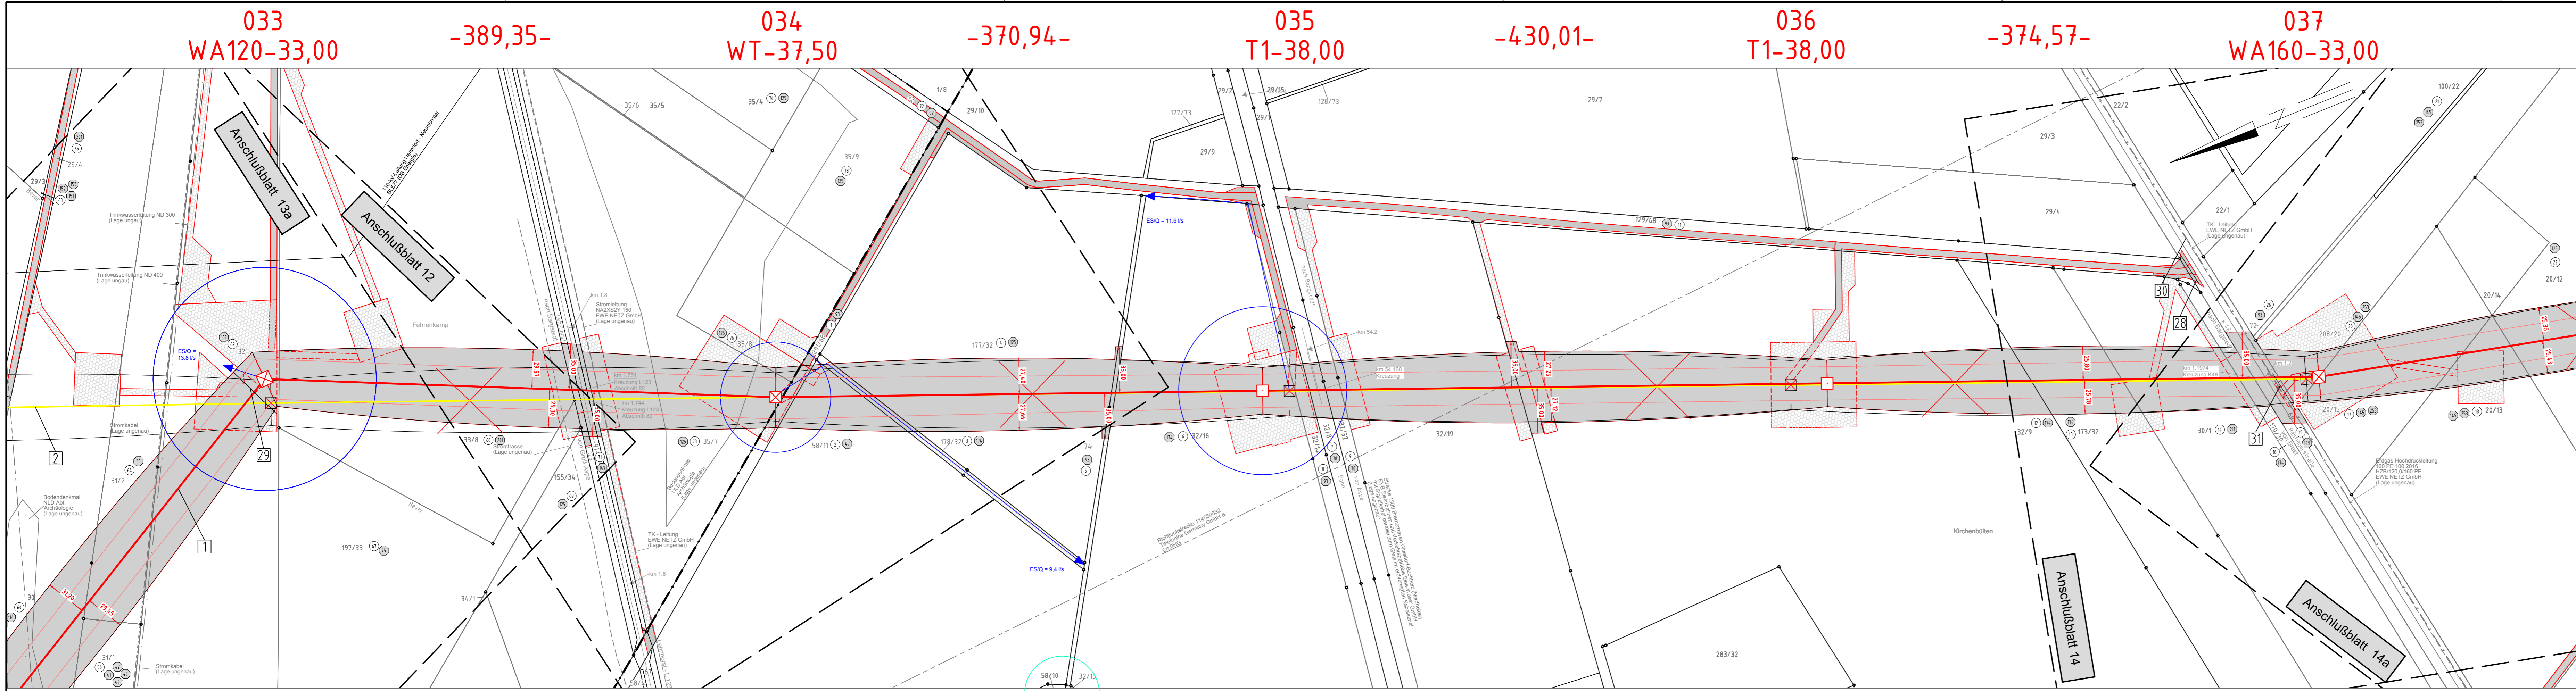

Flur 03 Gemeinde Bargstedt Gemarkung Bargstedt Flur 01 Gemeinde Brest Gemarkung Brest Landkreis Stade

