

Neubau 380-kV-Leitung Stade - Landesbergen

Abschnitt 2: Dollern - Elsdorf
LH-14-3111

Lage-/Grunderwerbsplan

Mast Nr. 041 - Mast Nr. 044

- 1 Neubau der 380-kV-Leitung Stade - Landesbergen (LH-14-3111), TenneT TSO GmbH
M 1094 - 999 UW Sottrum, rot
- 2 Rückbau der 220-kV-Leitung Stade - Sottrum (LH-14-2142), TenneT TSO GmbH
M 116 - UW Sottrum, gelb

Legende:

| | | | |
|--|---|--|---|
| | 1 Masttyp 2 Masttyp | 1 Bauwerksnummer AZ Naturschutzfachliche Maßnahmennummer 1 Eigentümerschlüsselnr. 5 Grundstücksordnungsnummer 37 Flurstücksnummer 37 Mast - Rückbau X Abspannmast - Neubau X Winkeltragmast - Neubau X Tragmast - Neubau X Abspannmast - Bestand X Tragmast - Bestand --- Rückbau | Grenzen: Land Kreis Stadt/Gem. Gemarkung Flur Flurstück Flurbereinigung |
| | 1 Mastnummer temp. Arbeits-/Versicherungsfäche Feldlänge Trassenachse Schutzbereich dauerh. Zufahrt Schutzbereichsbegrenzung vorübergeh. Zufahrt | Wasserhaltung: Leitungsverlauf Wasserhaltung ES/Q = Einleitmenge Reichweite | |

Quellvermerk: Auszug aus den Geobasisdaten der Niedersächsischen Vermessungs- und Katasterverwaltung
© 2017 LGLN

Planfeststellungsunterlage


Aufgestellt
Bayreuth, ... 27.01.2020

Satzungsgemäß ausgelegen in der Zeit
vom ... bis ...
Zeit und Ort der Auslegung sind vor Auslegung ortsüblich bekannt gemacht worden
Gemeinde:

Diensiegel/Unterschrift

| | | | |
|--|--|-----------------------------------|---------------------------|
| | Deutschland GmbH Wolfenbalsstraße 29 D-88400 Biberach Leitungsplanung | Maßstab 1 : 2000 | Einheit Meter |
| | Bearb. 23.01.2020 Gepr. 24.01.2020 Norm DIN EN 50341-2-4: 2016 | Datum 23.01.2020 24.01.2020 | Name Johler Neumann |
| | Org.-Einheit LPG-NH | - | - |
| | Zust. Änderung Datum Name Urspr.: | - | - |

Planfeststellungsbehörde

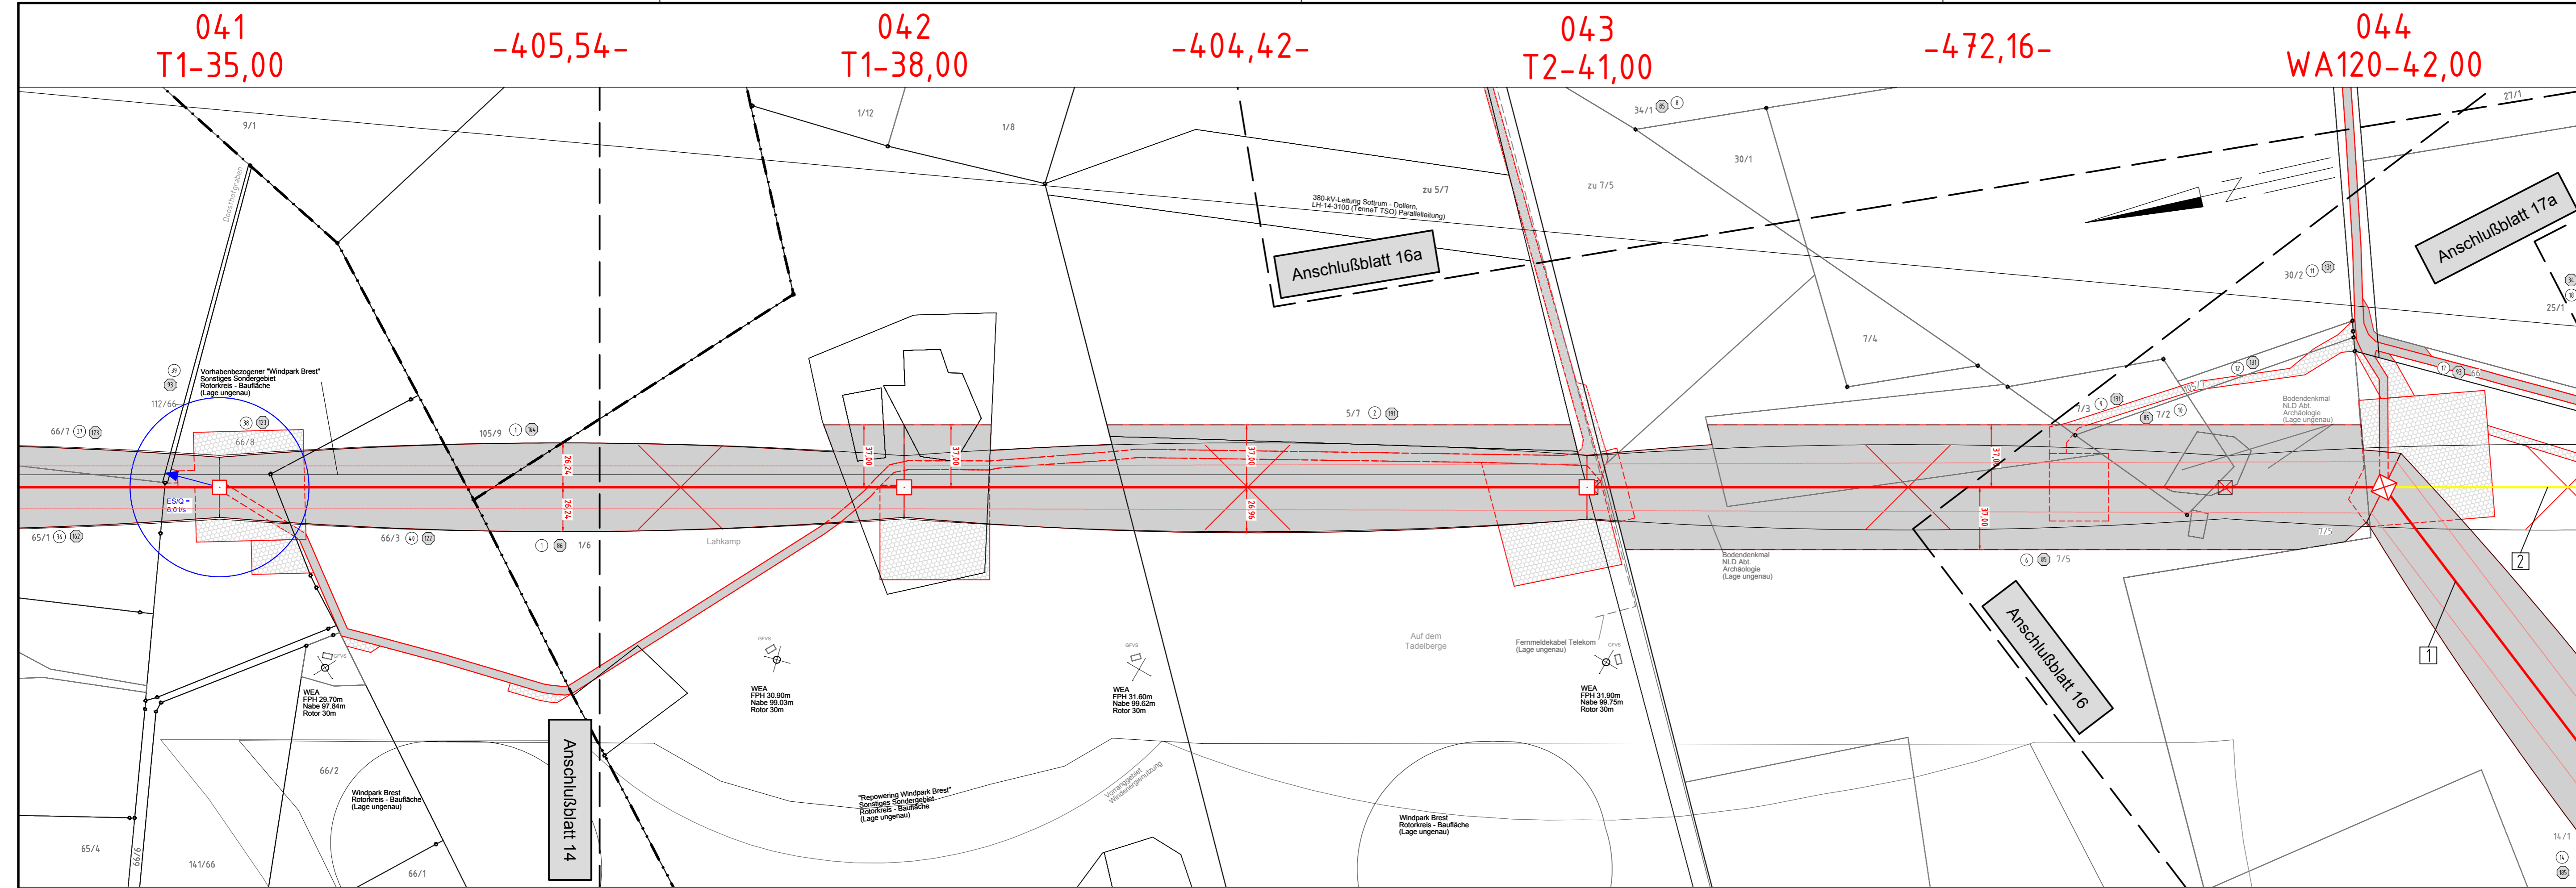

Flur 02 Gemeinde Brest Gemarkung Brest
 Flur 01 Gemeinde Aherstedt Gemarkung Kakerbeck
 Flur 02 Gemeinde Brest Gemarkung Wohlerst
 Landkreis Stade