


Neubau 380-kV-Leitung Stade - Landesbergen

Abschnitt 2: Dollern - Elsdorf
LH-14-3111

Lage-/Grunderwerbsplan Zuwegungen Mast 043 - Mast 049

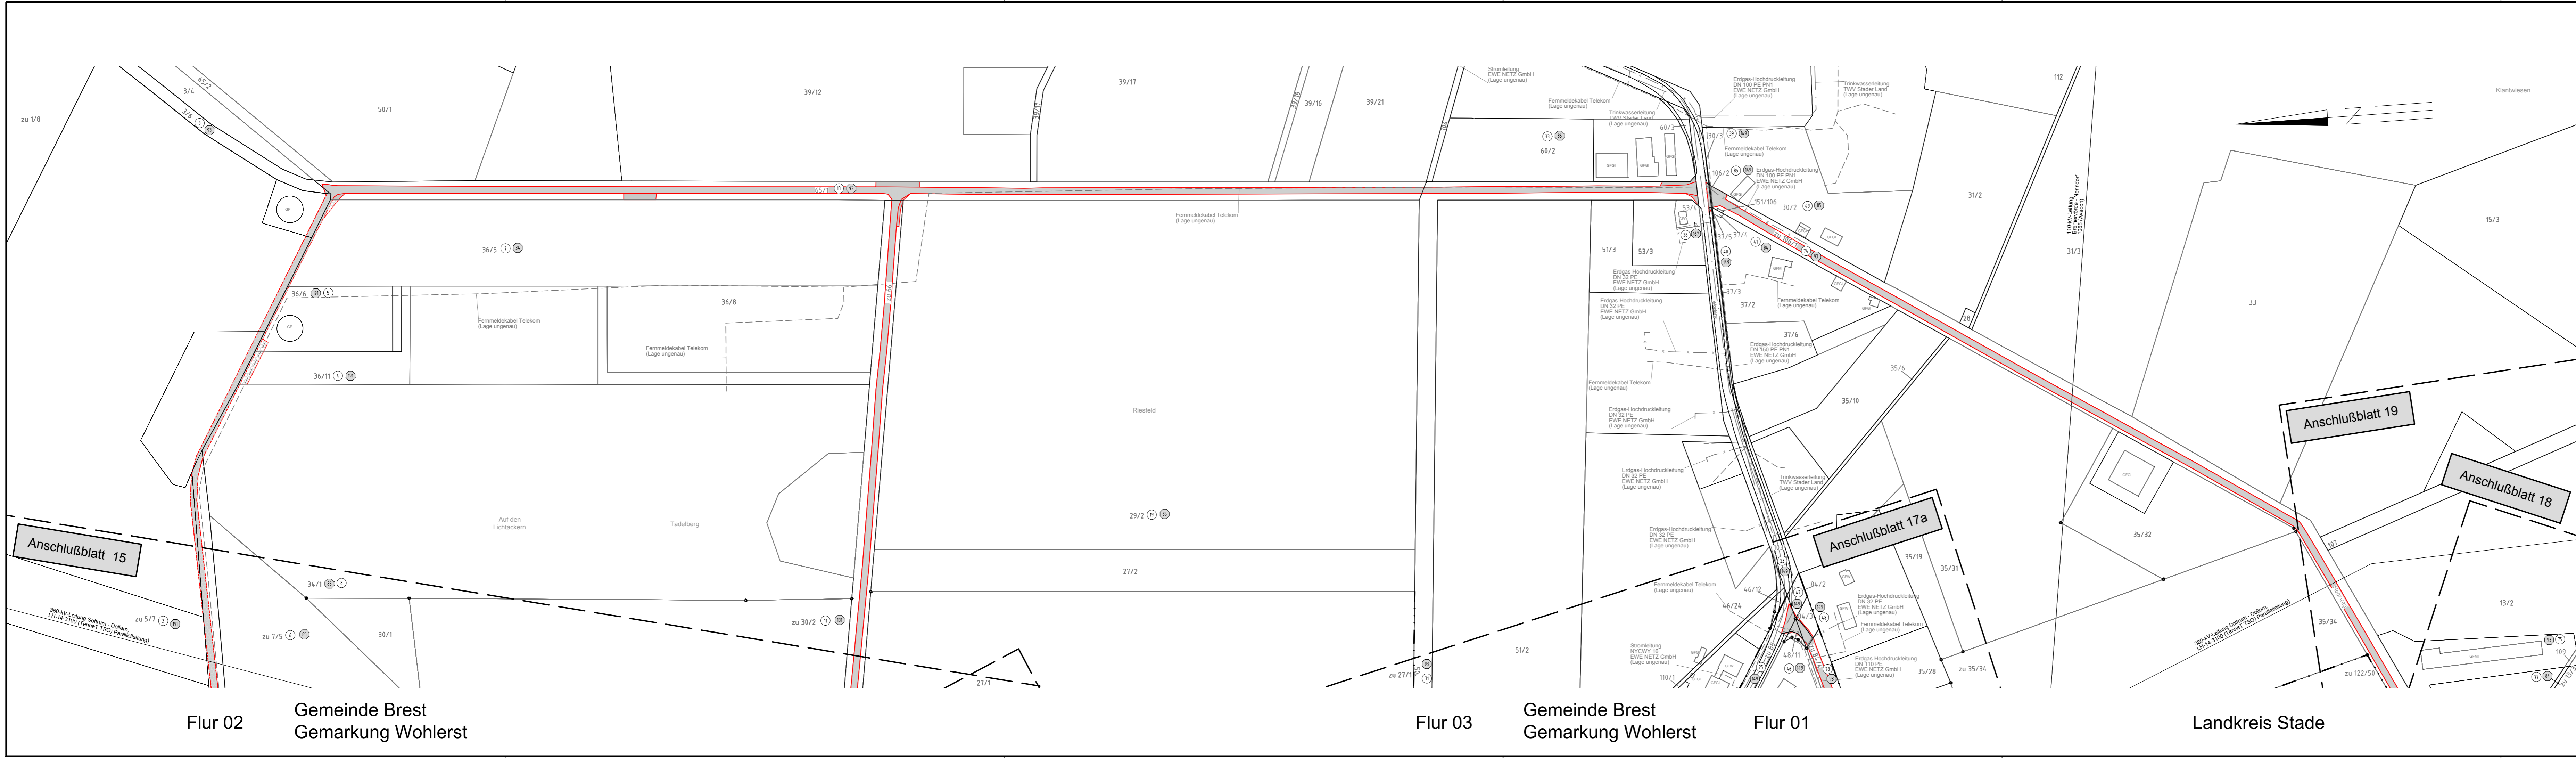

Legende:

1 Masttyp
2 temp. Arbeits- / Versickerungsfläche
3 Mastnummer
4 Mastlänge
5 Trassenachse
6 dauerh. Zufahrt
7 vorübergeh. Zufahrt
8 Schutzbereich
9 Schutzbereichsbegrenzung

Grenzen:

1 Land
2 Kreis
3 Stadt/Gem.
4 Flur
5 Flurstück
6 Flurbereinigung
7 Einleitstelle
8 Rückbau

1 Bauwerksnummer
2 Naturschutzfachliche Maßnahmennummer
3 Eigentümerschlüsselnr.
4 Grundstücksordnungsnummer
5 Flur
6 Mast - Rückbau
7 Abspannmast - Neubau
8 Winkeltragmast - Neubau
9 Tragmast - Neubau
10 Abspannmast - Bestand
11 Tragmast - Bestand

Quellvermerk: Auszug aus den Geobasisdaten der Niedersächsischen Vermessungs- und Katasterverwaltung © 2017 LGLN

Planfeststellungsunterlage		Satzungsgemäß ausgelegt in der Zeit vom	
Aufgestellt Bayreuth,		bis	
27.01.2020		Zeit und Ort der Auslegung sind vor Auslegung ortsüblich bekannt gemacht worden	
Gemeinde:		Gemeinde:	
Dienstesiegel/Unterschrift		Planfeststellungsbehörde	
		Maßstab: 1 : 2000 Einheit: Meter	
Deutschland GmbH Wolfenstraße 29 D-88400 Biberach Leitungspannung		Datum: 23.01.2020 Name: Jöhler Gepr.: 24.01.2020 Neumann Norm: DIN EN 50341-2-4: 2016 Org.-Einheit: LPG-NH	
		Zust.: Änderung Datum Name Urspr.:	

Flur 02
Gemeinde Brest
Gemarkung Wohlerst

Flur 03
Gemeinde Brest
Gemarkung Wohlerst

Flur 01

Landkreis Stade