

Neubau 380-kV-Leitung Stade - Landesbergen

Abschnitt 2: Dollern - Elsdorf
LH-14-3111

Lage-/Grunderwerbsplan

Mast Nr. 045 - Mast Nr. 048

- 1 Neubau der 380-kV-Leitung Stade - Landesbergen (LH-14-3111), TenneT TSO GmbH
- 12 110-kV-Leitung Bremervörde - Nenndorf (LH-14-1065), TenneT TSO GmbH
- 35 temporäre Verrohrung auf einer Länge von 5m
- 36 temporäre Verrohrung auf einer Länge von 20m
- 37 temporäre Verrohrung auf einer Länge von 20m

Legende:

<p>1 Masttyp</p> <p>WA160-24,00</p> <p>temp. Arbeits- Versicherungsfäche</p> <p>2 Mastnummer</p> <p>T1-26,00</p> <p>3 Mast - Rückbau</p> <p>4 Abspannmast - Neubau</p> <p>5 Winkeltragsmast - Neubau</p> <p>6 Tragsmast - Neubau</p> <p>7 Abspannmast - Bestand</p> <p>8 Tragsmast - Bestand</p> <p>9 Rückbau</p>	<p>1 Bauwerksnummer</p> <p>2 Naturschutzfachliche Maßnahmennummer</p> <p>3 Eigentümerschlüsselnr.</p> <p>4 Grundstücksordnungsnummer</p> <p>5 Flurstücksnummer</p> <p>37 Mast - Rückbau</p> <p>4 Abspannmast - Neubau</p> <p>5 Winkeltragsmast - Neubau</p> <p>6 Tragsmast - Neubau</p> <p>7 Abspannmast - Bestand</p> <p>8 Tragsmast - Bestand</p> <p>9 Rückbau</p>	<p>Grenzen:</p> <p>Land</p> <p>Kreis</p> <p>Stadt/Gem.</p> <p>Gemarkung</p> <p>Flur</p> <p>Flurstück</p> <p>Flurbereinigung</p> <p>Wasserhaltung:</p> <p>Leitungsverlauf Wasserhaltung (Einleitstelle)</p> <p>ES/Q = Einleitmenge</p> <p>Reichweite</p>
---	--	---

Quellvermerk: Auszug aus den Geobasisdaten der Niedersächsischen Vermessungs- und Katasterverwaltung
© 2017 LGLN

Planfeststellungsunterlage

Aufgestellt Bayreuth, 27.01.2020

Graeber *Neumann*

	Maßstab	Einheit		
	1 : 2000	Meter		
	Datum	Name		
	Bearb. 23.01.2020	Johler		
Gepr. 24.01.2020	Neumann			
Norm	DIN EN 50341-2-4: 2016			
Org.-Einheit	LPG-NH			
Zust.	Änderung	Datum	Name	Urspr.:


Satzungsgemäß ausgelegt in der Zeit vom bis

Zeit und Ort der Auslegung sind vor Auslegung ortsüblich bekannt gemacht worden

Gemeinde:

Dienstsiegel/Unterschrift

Planfeststellungsbehörde

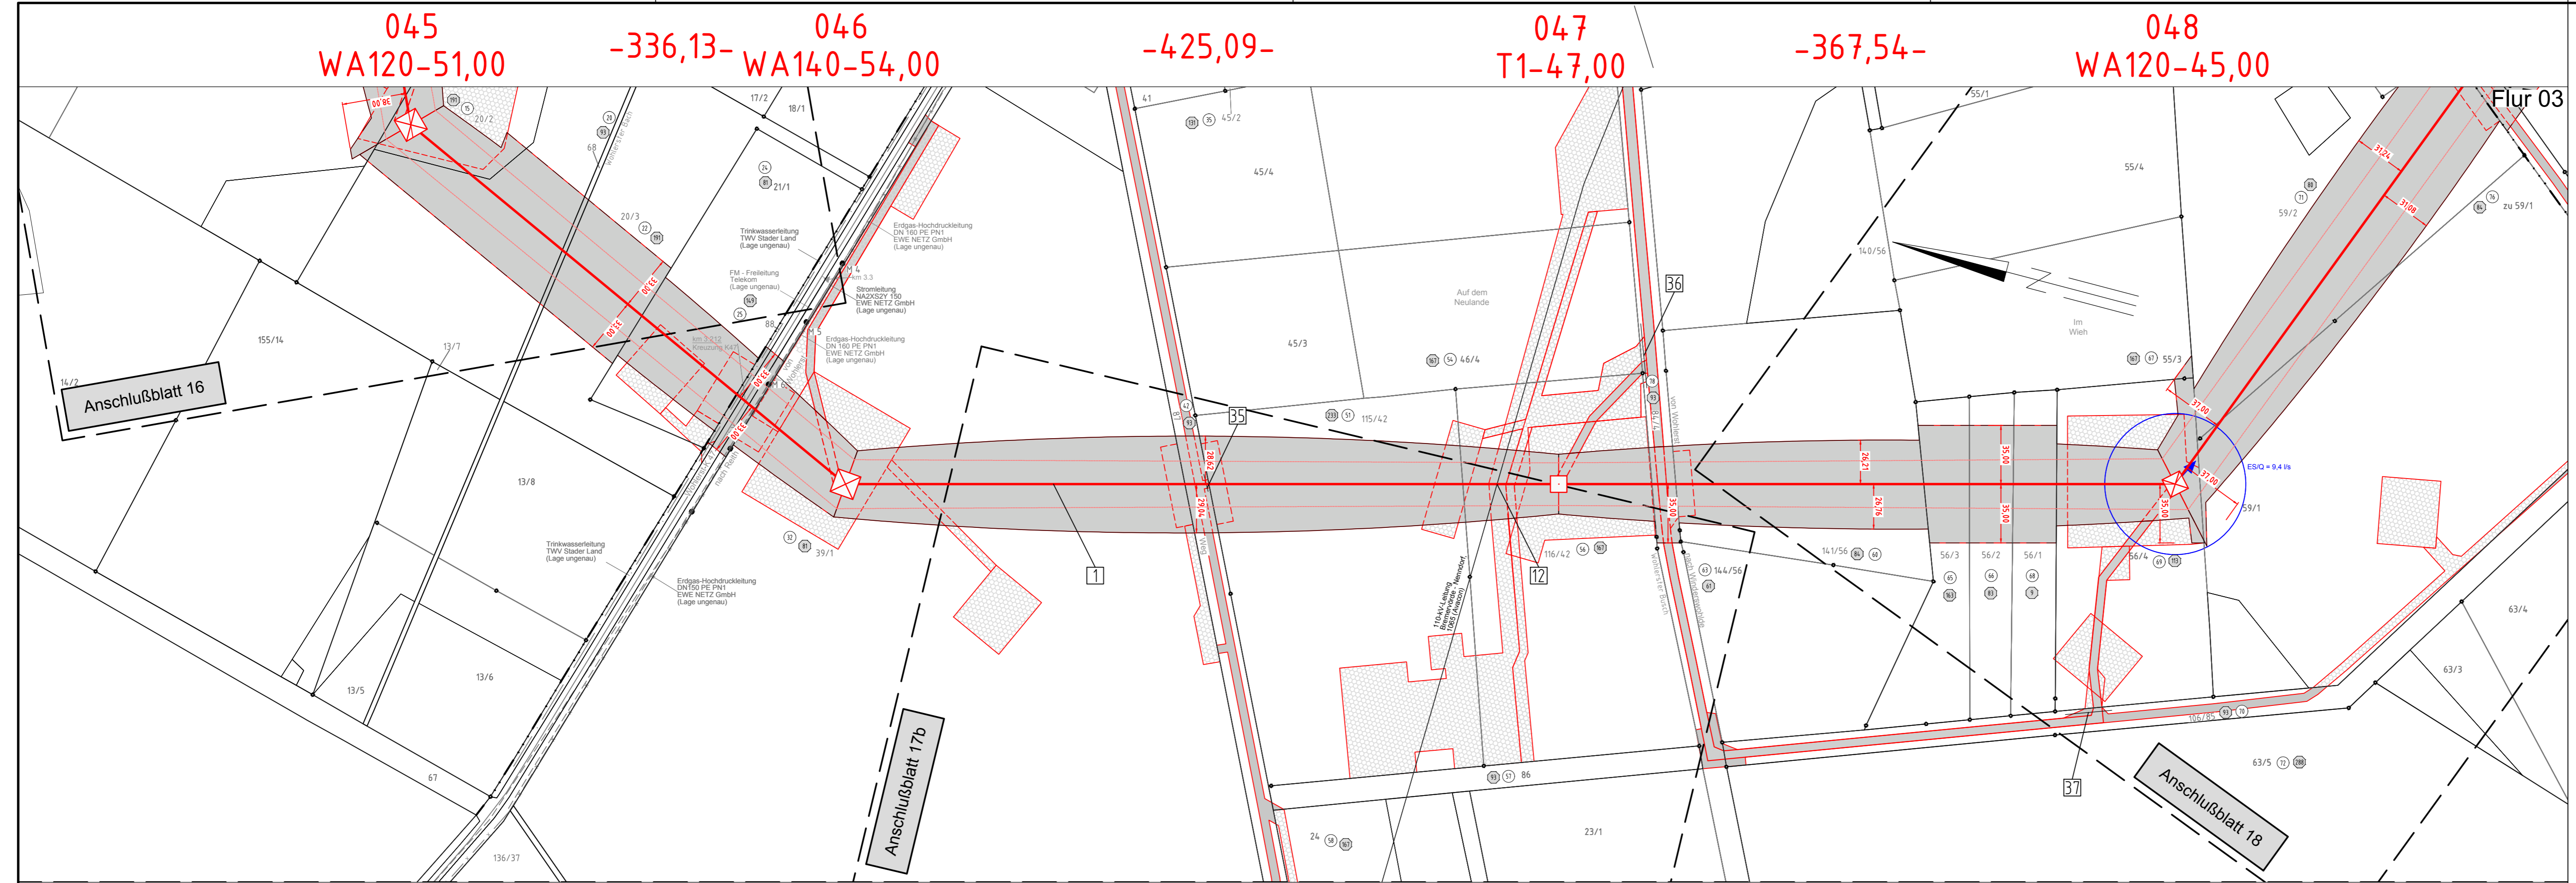

Flur 02 Gemeinde Brest Gemarkung Wohlerst Flur 01 Gemeinde Brest Gemarkung Wohlerst Landkreis Stade Flur 03 Gemeinde Brest Gemarkung Wohlerst