


Neubau 380-kV-Leitung Stade - Landesbergen

Abschnitt 2: Dollern - Elsdorf
LH-14-3111

Lage-/Grunderwerbsplan Zuwegungen Mast 045 - Mast 047

- 2 Rückbau der 220-kV-Leitung Stade - Sottrum (LH-14-2142), TenneT TSO GmbH
M 116 - Uw Sottrum, gelb
- 34 temporäre Verrohrung
auf einer Länge von 10m

Legende:

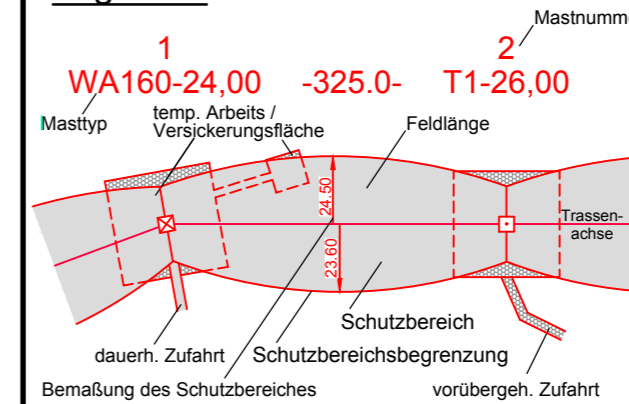

- Grenzen:**
- 1 Bauwerksnummer
 - A2 Naturschutzfachliche Maßnahmennummer
 - 1 Eigentümerschleuse
 - 5 Grundstücksordnungsnummer
 - 37 Flurstücksnummer
 - ⊗ Mast - Rückbau
 - ⊗ Abspannmast - Neubau
 - ⊗ Winkeltragsmast - Neubau
 - ⊗ Tragsmast - Neubau
 - ⊗ Abspannmast - Bestand
 - ⊗ Tragsmast - Bestand
- Grenzen:**
- Land
 - Kreis
 - Stadt/Gem.
 - Gemarkung
 - Flur
 - Flurstück
 - Flurbereinigung
 - Einleitstelle
 - Rückbau

Quellvermerk: Auszug aus den Geobasisdaten der Niedersächsischen Vermessungs- und Katasterverwaltung
© 2017 LGLN

Planfeststellungsunterlage

Aufgestellt
Bayreuth, 27.01.2020

Groß *Neumann*


eqos Energie	Deutschland GmbH Wolfentalstraße 29 D-88400 Biberach Leistungsplanung	Maßstab 1 : 2000	Einheit Meter
		Datum	Name
		Bearb. 23.01.2020	Jöhler
		Gepr. 24.01.2020	Neumann
	Norm DIN EN 50341-2-4: 2016		
	Org.-Einheit LPG-NH		

Satzungsgemäß ausgelegen in der Zeit
vom
bis
Zeit und Ort der Auslegung sind vor Auslegung ortsüblich bekannt gemacht worden
Gemeinde:

Dienstsigel/Unterschrift

Planfeststellungsbehörde

Zust.	Änderung	Datum	Name	Urspr.:

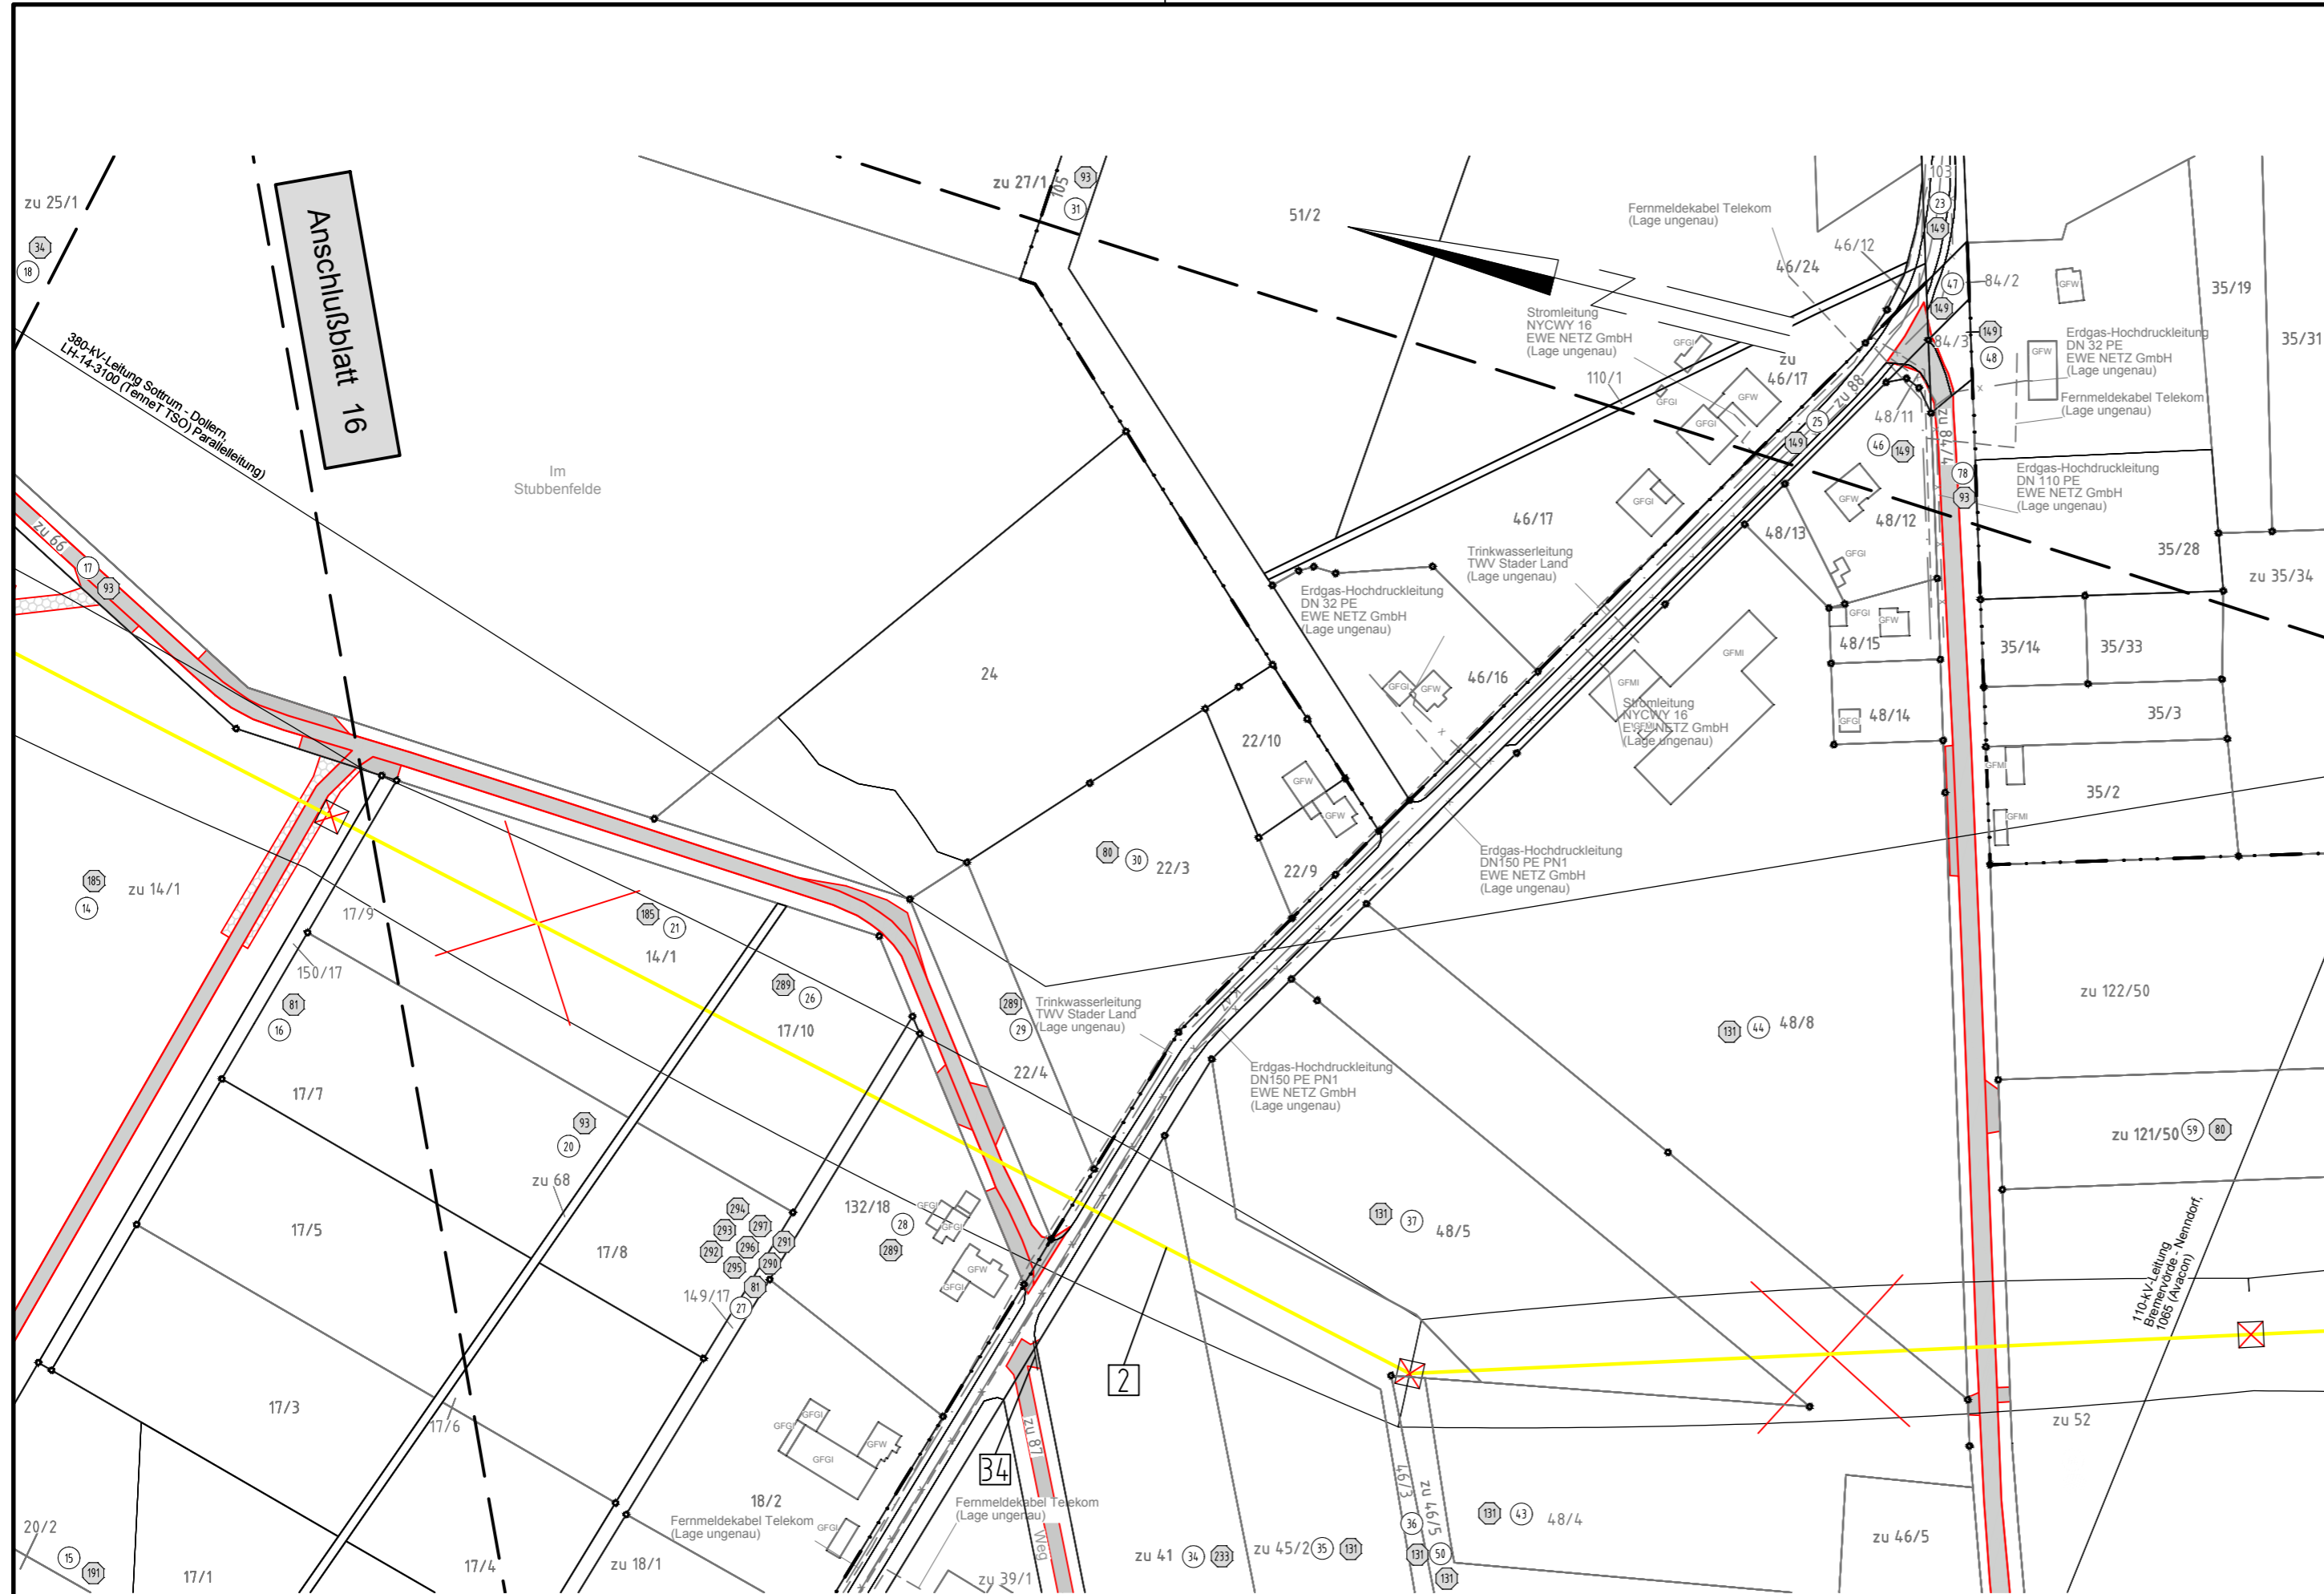

Flur 02 Gemeinde Brest Gemarkung Wohlerst Flur 03 Landkreis Stade Flur 01 Gemeinde Brest Gemarkung Wohlerst