

**Neubau
380-kV-Leitung
Stade - Landesbergen**

Abschnitt 2: Dollern - Elsdorf
LH-14-3111

Lage-/Grunderwerbsplan

Mast Nr. 049 - Mast Nr. 052

- 1 Neubau der 380-kV-Leitung Stade - Landesbergen (LH-14-3111), TenneT TSO GmbH
M 1094 - 999 UW Solltrum, rot
- 2 Rückbau der 220-kV-Leitung Stade - Solltrum (LH-14-2142), TenneT TSO GmbH
M 116 - UW Solltrum, gelb
- 38 temporäre Verrohrung auf einer Länge von 60m
- 39 temporäre Verrohrung auf einer Länge von 15m

Legende:

1 Masttyp	temp. Arbeits-/Versickerungsfläche	2 Mastnummer	1 Bauwerksnummer	Land
WA160-24,00	325,0-	T1-26,00	Naturschutzfachliche Maßnahmennummer	Kreis
			Eigentümerschlüsselnr.	Stadt/Gem.
			Grundstücksnummer	Gemarkung
			Flurstücksnummer	Flur
			Mast - Rückbau	Flurstück
			Abspannmast - Neubau	Flurbereinigung
			Abspannmast - Neubau	Abspannmast - Neubau
			Tragmast - Bestand	Abspannmast - Bestand
			Tragmast - Bestand	Tragmast - Bestand
			Rückbau	Rückbau

Grenzen:

- Land
- Kreis
- Stadt/Gem.
- Gemarkung
- Flur
- Flurstück
- Flurbereinigung

Wasserhaltung:

- Leitungsverlauf Wasserhaltung (Einleitstelle)
- ES/Q = Einleitmenge
- Reichweite

Quellvermerk: Auszug aus den Geobasisdaten der Niedersächsischen Vermessungs- und Katasterverwaltung © 2017 LGLN

Planfeststellungsunterlage

Aufgestellt Bayreuth, 27.01.2020

Satzungsgemäß ausgelegt in der Zeit vom ... bis ... Zeit und Ort der Auslegung sind vor Auslegung ortsüblich bekannt gemacht worden

Gemeinde: ...


Dienstesiegel/Unterschrift ...

Planfeststellungsbehörde

Maßstab	Einheit
1 : 2000	Meter

Deutsches Unternehmen	Maßstab	Einheit
1 : 2000	Meter	

Zust.	Änderung	Datum	Name	Urspr.:
-------	----------	-------	------	---------

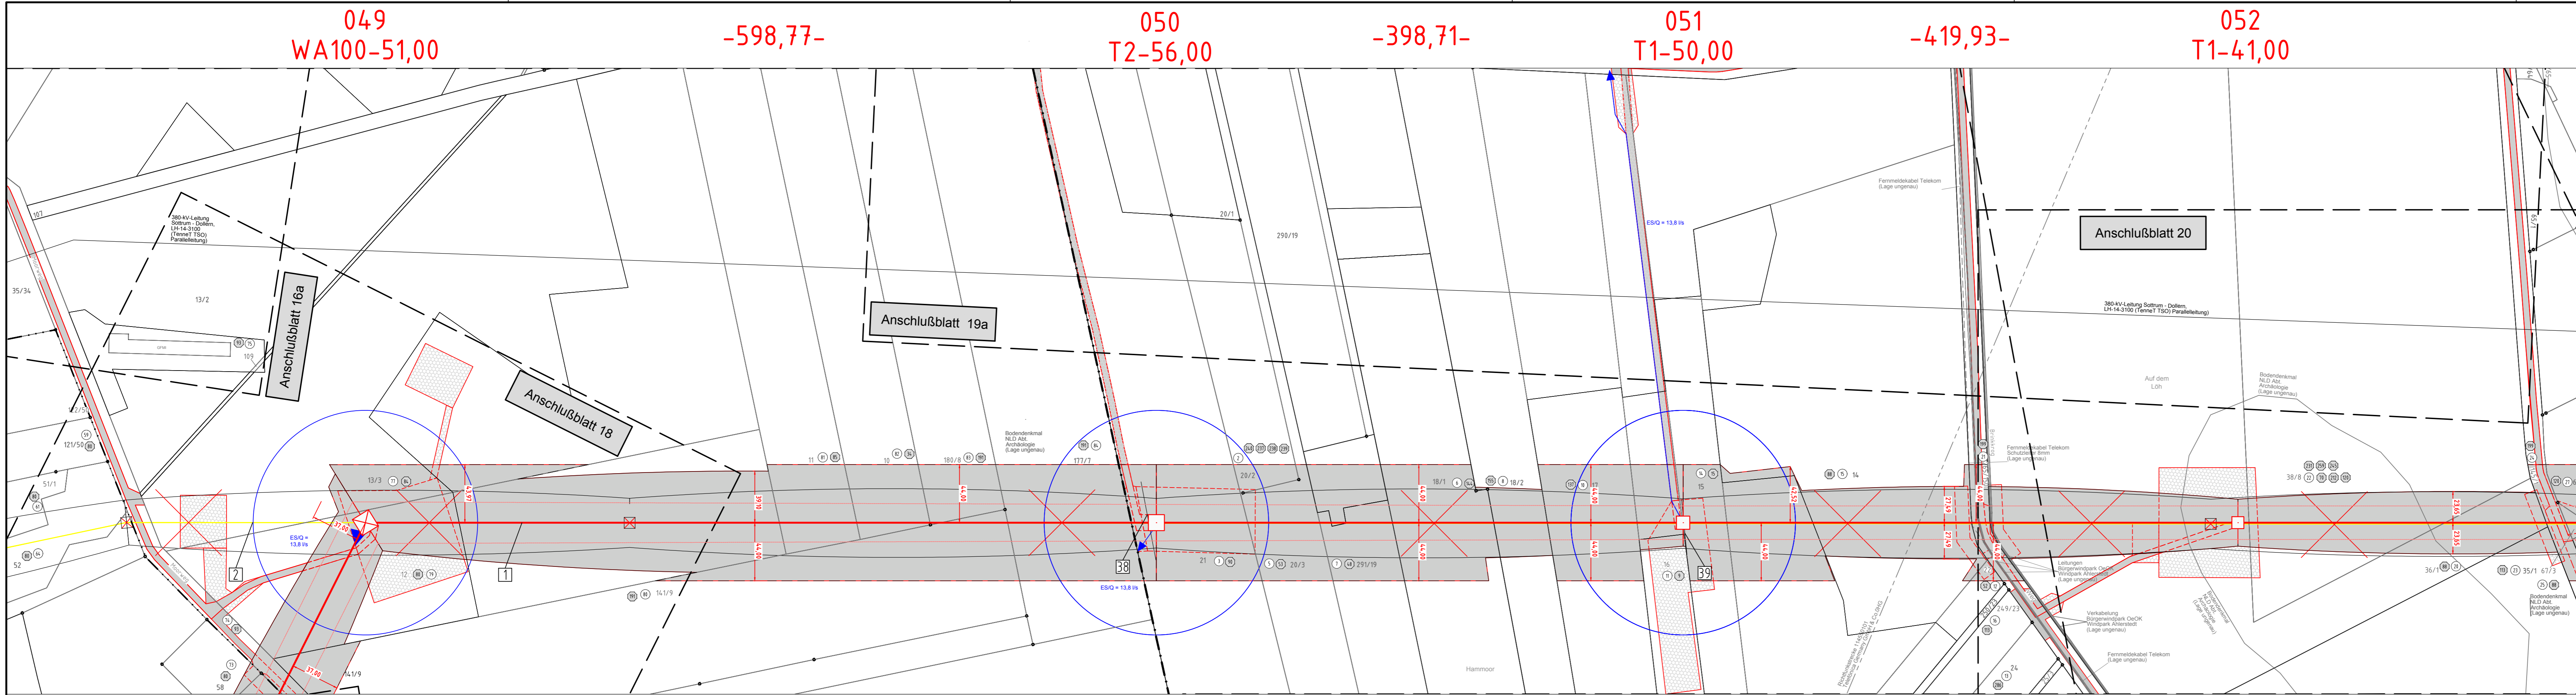

Flur 01 Flur 03 Gemeinde Brest Gemarkung Wohlerst Flur 02 Gemeinde Ahlerstedt Gemarkung Oersdorf Landkreis Stade