

# Neubau 380-kV-Leitung Stade - Landesbergen


Abschnitt 2: Dollern - Elsdorf  
LH-14-3111

## Lage-/Grunderwerbsplan

Zuwegungen Mast 051 - Mast 053

- 1 Neubau der 380-kV-Leitung Stade - Landesbergen (LH-14-3111), TenneT TSO GmbH  
M 1094 - 999 UW Solltrum, rot
- 2 Rückbau der 220-kV-Leitung Stade - Solltrum (LH-14-2142), TenneT TSO GmbH  
M 116 - UW Solltrum, gelb

### Legende:

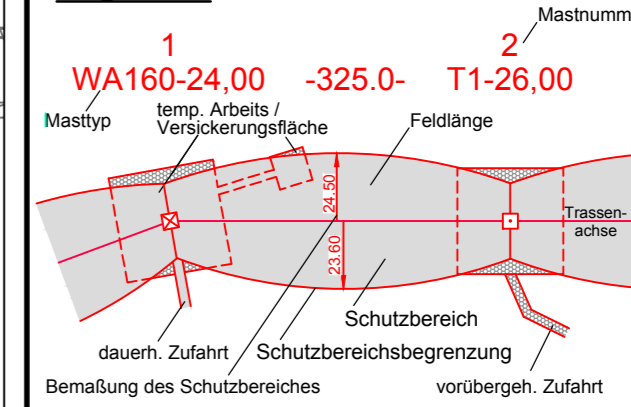

- |    |                                      |                 |       |
|----|--------------------------------------|-----------------|-------|
| 1  | Bauwerksnummer                       | Land            | ----- |
| 2  | Naturschutzfachliche Maßnahmennummer | Kreis           | ----- |
| 3  | Eigentümer-schlüsselnr.              | Stadt/Gem.      | ----- |
| 4  | Grundstücksnummer                    | Gemarkung       | ----- |
| 5  | Flurstücksnummer                     | Flur            | ----- |
| 6  | Mast - Rückbau                       | Flurstück       | ----- |
| 7  | Abspannmast - Neubau                 | Flurbereinigung | ----- |
| 8  | Winkeltragmast - Neubau              | Flurbereinigung | ----- |
| 9  | Tragmast - Neubau                    | Einleitstelle   | ----- |
| 10 | Abspannmast - Bestand                | Rückbau         | ----- |
| 11 | Tragmast - Bestand                   |                 |       |

Quellvermerk: Auszug aus den Geobasisdaten der Niedersächsischen Vermessungs- und Katasterverwaltung © 2017 LGLN

### Planfeststellungsunterlage


Aufgestellt Bayreuth, 27.01.2020

Satzungsgemäß ausgelegt in der Zeit vom ... bis ...  
Zeit und Ort der Auslegung sind vor Auslegung ortsüblich bekannt gemacht worden.  
Gemeinde: .....

Dienstsigel/Unterschrift .....

Planfeststellungsbehörde .....

Zust.	Änderung	Datum	Name	Urspr.:

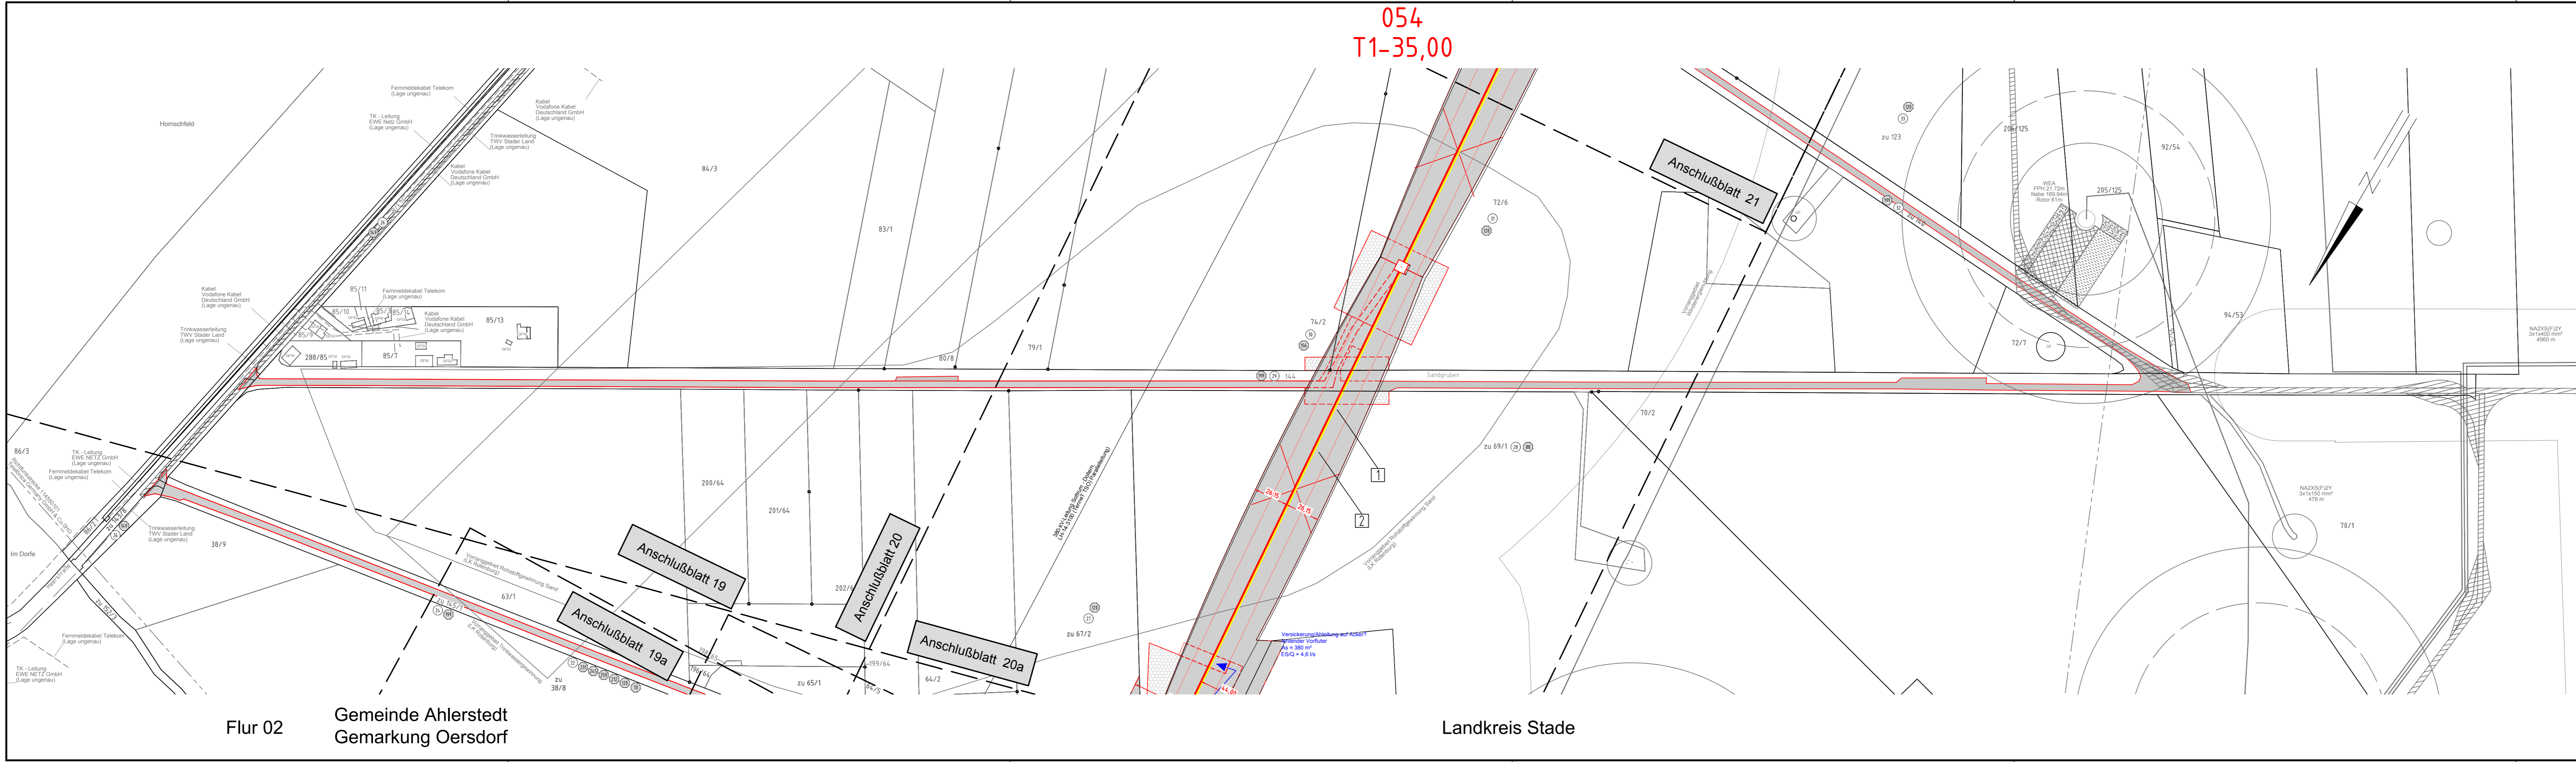

Flur 02  
Gemeinde Aherstedt  
Gemarkung Oersdorf

Landkreis Stade