

# Neubau 380-kV-Leitung Stade - Landesbergen

Abschnitt 2: Dollern - Elsdorf  
LH-14-3111

## Lage-/Grunderwerbsplan

Mast Nr. 055 - Mast Nr. 059

- 1 Neubau der 380-kV-Leitung Stade - Landesbergen (LH-14-3111), TenneT TSO GmbH  
M 1094 - 999 UW Solltrum, rot
- 2 Rückbau der 220-kV-Leitung Stade - Solltrum (LH-14-2142), TenneT TSO GmbH  
M 116 - UW Solltrum, gelb

### Legende:

<p>1 Masttyp</p> <p>WA160-24,00</p> <p>temp. Arbeits-/Versickerungsfläche</p> <p>2 Mastnummer</p> <p>-325,0-</p> <p>T1-26,00</p> <p>feldlänge</p> <p>Trassenachse</p> <p>Schutzbereich</p> <p>dauerh. Zufahrt</p> <p>Schutzbereichsbegrenzung</p> <p>Bemaßung des Schutzbereiches</p> <p>vorübergeh. Zufahrt</p>	<p>1 Bauwerksnummer</p> <p>2 Naturschutzfachliche Maßnahmennummer</p> <p>3 Eigentümerschlüsselnr.</p> <p>4 Grundstücksordnungsnummer</p> <p>5 Flurstücksnummer</p> <p>6 Mast - Rückbau</p> <p>7 Abspannmast - Neubau</p> <p>8 Winkeltragmast - Neubau</p> <p>9 Tragmast - Neubau</p> <p>10 Abspannmast - Bestand</p> <p>11 Tragmast - Bestand</p> <p>12 Rückbau</p>	<p><b>Grenzen:</b></p> <p>Land</p> <p>Kreis</p> <p>Stadt/Gem.</p> <p>Gemarkung</p> <p>Flur</p> <p>Flurstück</p> <p>Flurbereinigung</p> <p><b>Wasserhaltung:</b></p> <p>Leitungsverlauf Wasserhaltung (Einleitstelle)</p> <p>ES/Q = Einleitmenge</p> <p>Reichweite</p>
--	---	---

Quellevermerk: Auszug aus den Geobasisdaten der Niedersächsischen Vermessungs- und Katasterverwaltung © 2017 LGLN

### Planfeststellungsunterlage


Aufgestellt Bayreuth, 27.01.2020

Satzungsgemäß ausgelegen in der Zeit vom ... bis ...  
Zeit und Ort der Auslegung sind vor Auslegung ortsüblich bekannt gemacht worden  
Gemeinde: .....

Dienstesiegel/Unterschrift .....

Planfeststellungsbehörde .....

		Deutschland GmbH Wolfenstraße 29 D-88400 Biberach Leitungspannung	Maßstab 1 : 2000	Einheit Meter
Zust.	Änderung	Datum	Name	Urspr.:

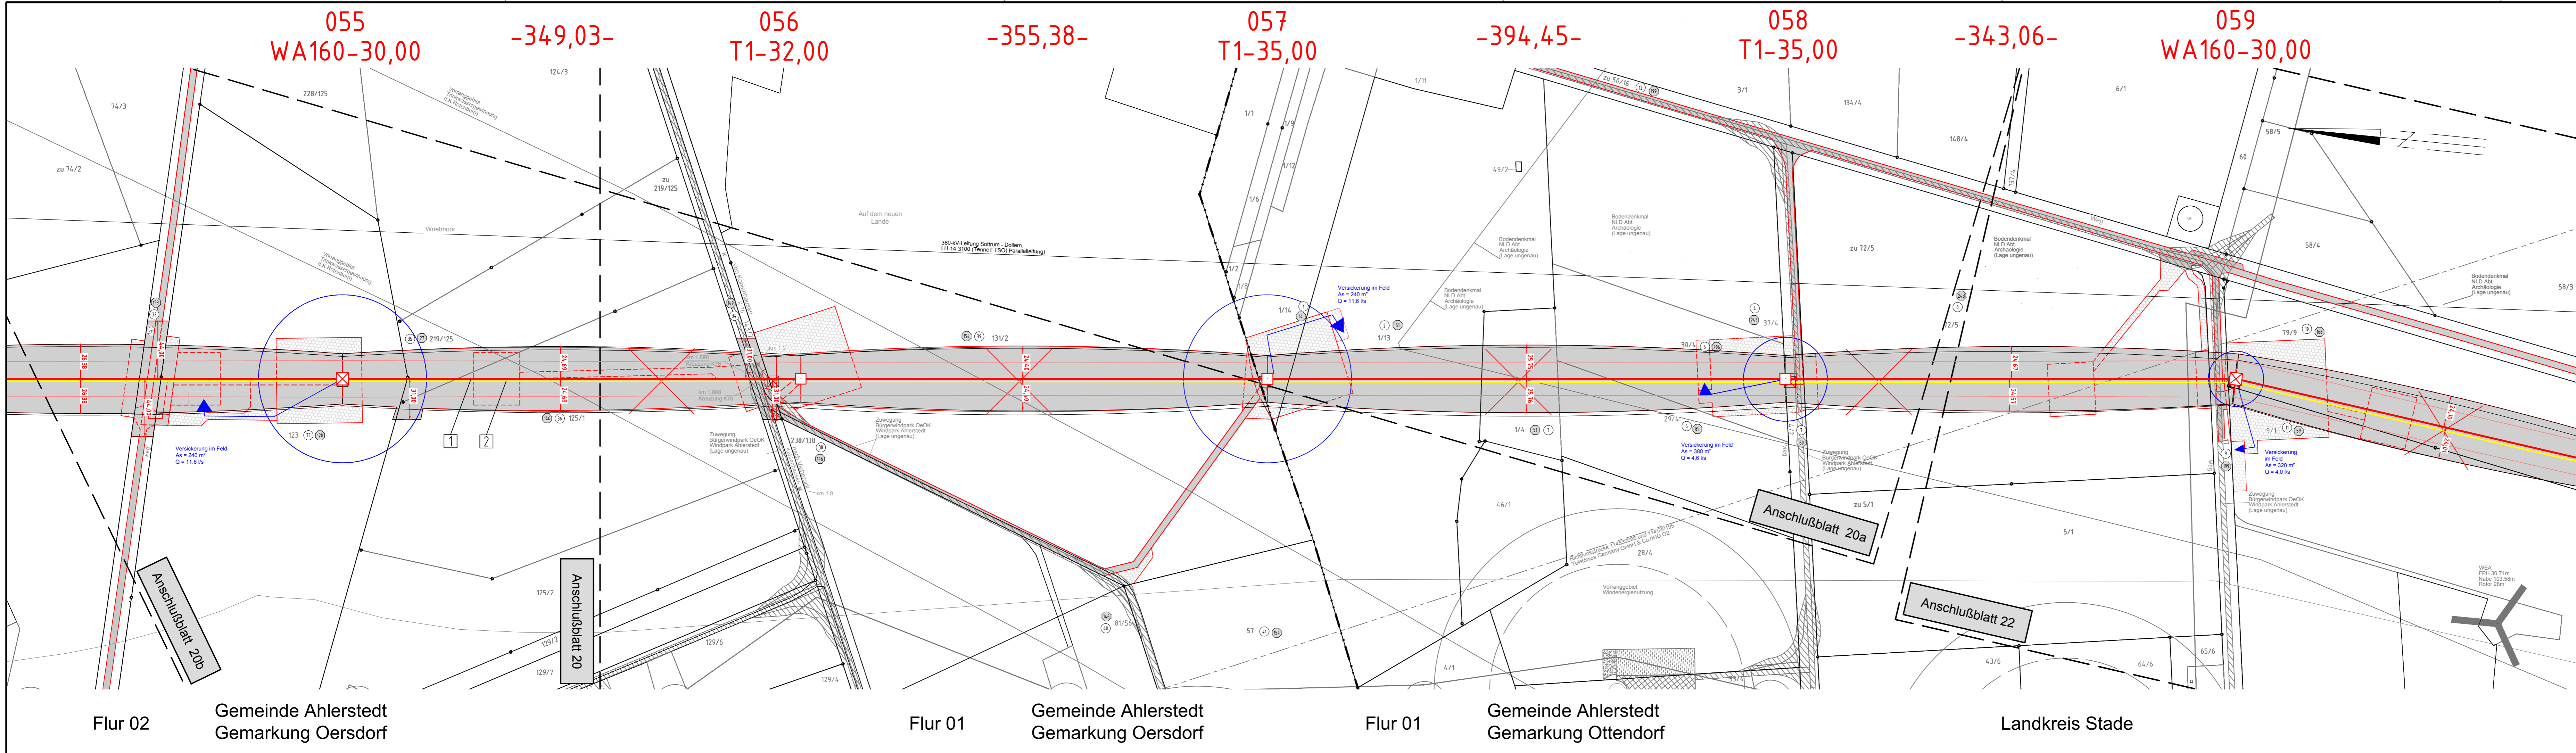

Flur 02 Gemeinde Aherstedt Gemarkung Oersdorf

Flur 01 Gemeinde Aherstedt Gemarkung Oersdorf

Flur 01 Gemeinde Aherstedt Gemarkung Ottendorf

Landkreis Stade