

# Neubau 380-kV-Leitung Stade - Landesbergen

Abschnitt 2: Dollern - Elsdorf  
LH-14-3111

## Lage-/Grunderwerbsplan Zuwegungen Mast Nr. 055 - Mast Nr. 058

- 1 Neubau der 380-kV-Leitung Stade - Landesbergen (LH-14-3111), TenneT TSO GmbH  
M 1094 - 999 UW Sottrum, rot
- 2 Rückbau der 220-kV-Leitung Stade - Sottrum (LH-14-2142), TenneT TSO GmbH  
M 116 - UW Sottrum, gelb

### Legende:

**1** Bauwerksnummer  
**AZ** Naturschutzfachliche Maßnahmennummer  
**1** Eigentümerschlüsselnr.  
**5** Grundstücksordnungsnummer  
**37** Flurstücksnummer  
**X** Mast - Rückbau  
**X** Abspannmast - Neubau  
**X** Winkeltragmast - Neubau  
**X** Tragmast - Neubau  
**X** Abspannmast - Bestand  
**X** Tragmast - Bestand  
**---** Rückbau

**Grenzen:**  
Land  
Kreis  
Stadt/Gem.  
Gemarkung  
Flur  
Flurstück  
Flurbereinigung

**Wasserhaltung:**  
Leitungsverlauf Wasserhaltung  
ES/Q = Einleitmenge  
Reichweite

Quellvermerk: Auszug aus den Geobasisdaten der Niedersächsischen Vermessungs- und Katasterverwaltung  
© 2017 LGLN

### Planfeststellungsunterlage

Aufgestellt Bayreuth, 27.01.2020

Satzungsgemäß ausgelegt in der Zeit vom ..... bis .....

Zeit und Ort der Auslegung sind vor Auslegung ortsüblich bekannt gemacht worden

Gemeinde: .....

Dienstsiegel/Unterschrift .....

Planfeststellungsbehörde .....

**EQOS Energie**

Deutschland GmbH  
Wolffensalstraße 29  
D-88400 Biberach  
Leitungsplanung


Maßstab 1 : 2000

Einheit Meter

Datum	Name
Bearb. 23.01.2020	Johler
Gepr. 24.01.2020	Neumann
Norm DIN EN 50341-2-4: 2016	
Org.-Einheit LPG-NH	-

Tennet  
Taking power further

Zust. Änderung Datum Name Urspr.:

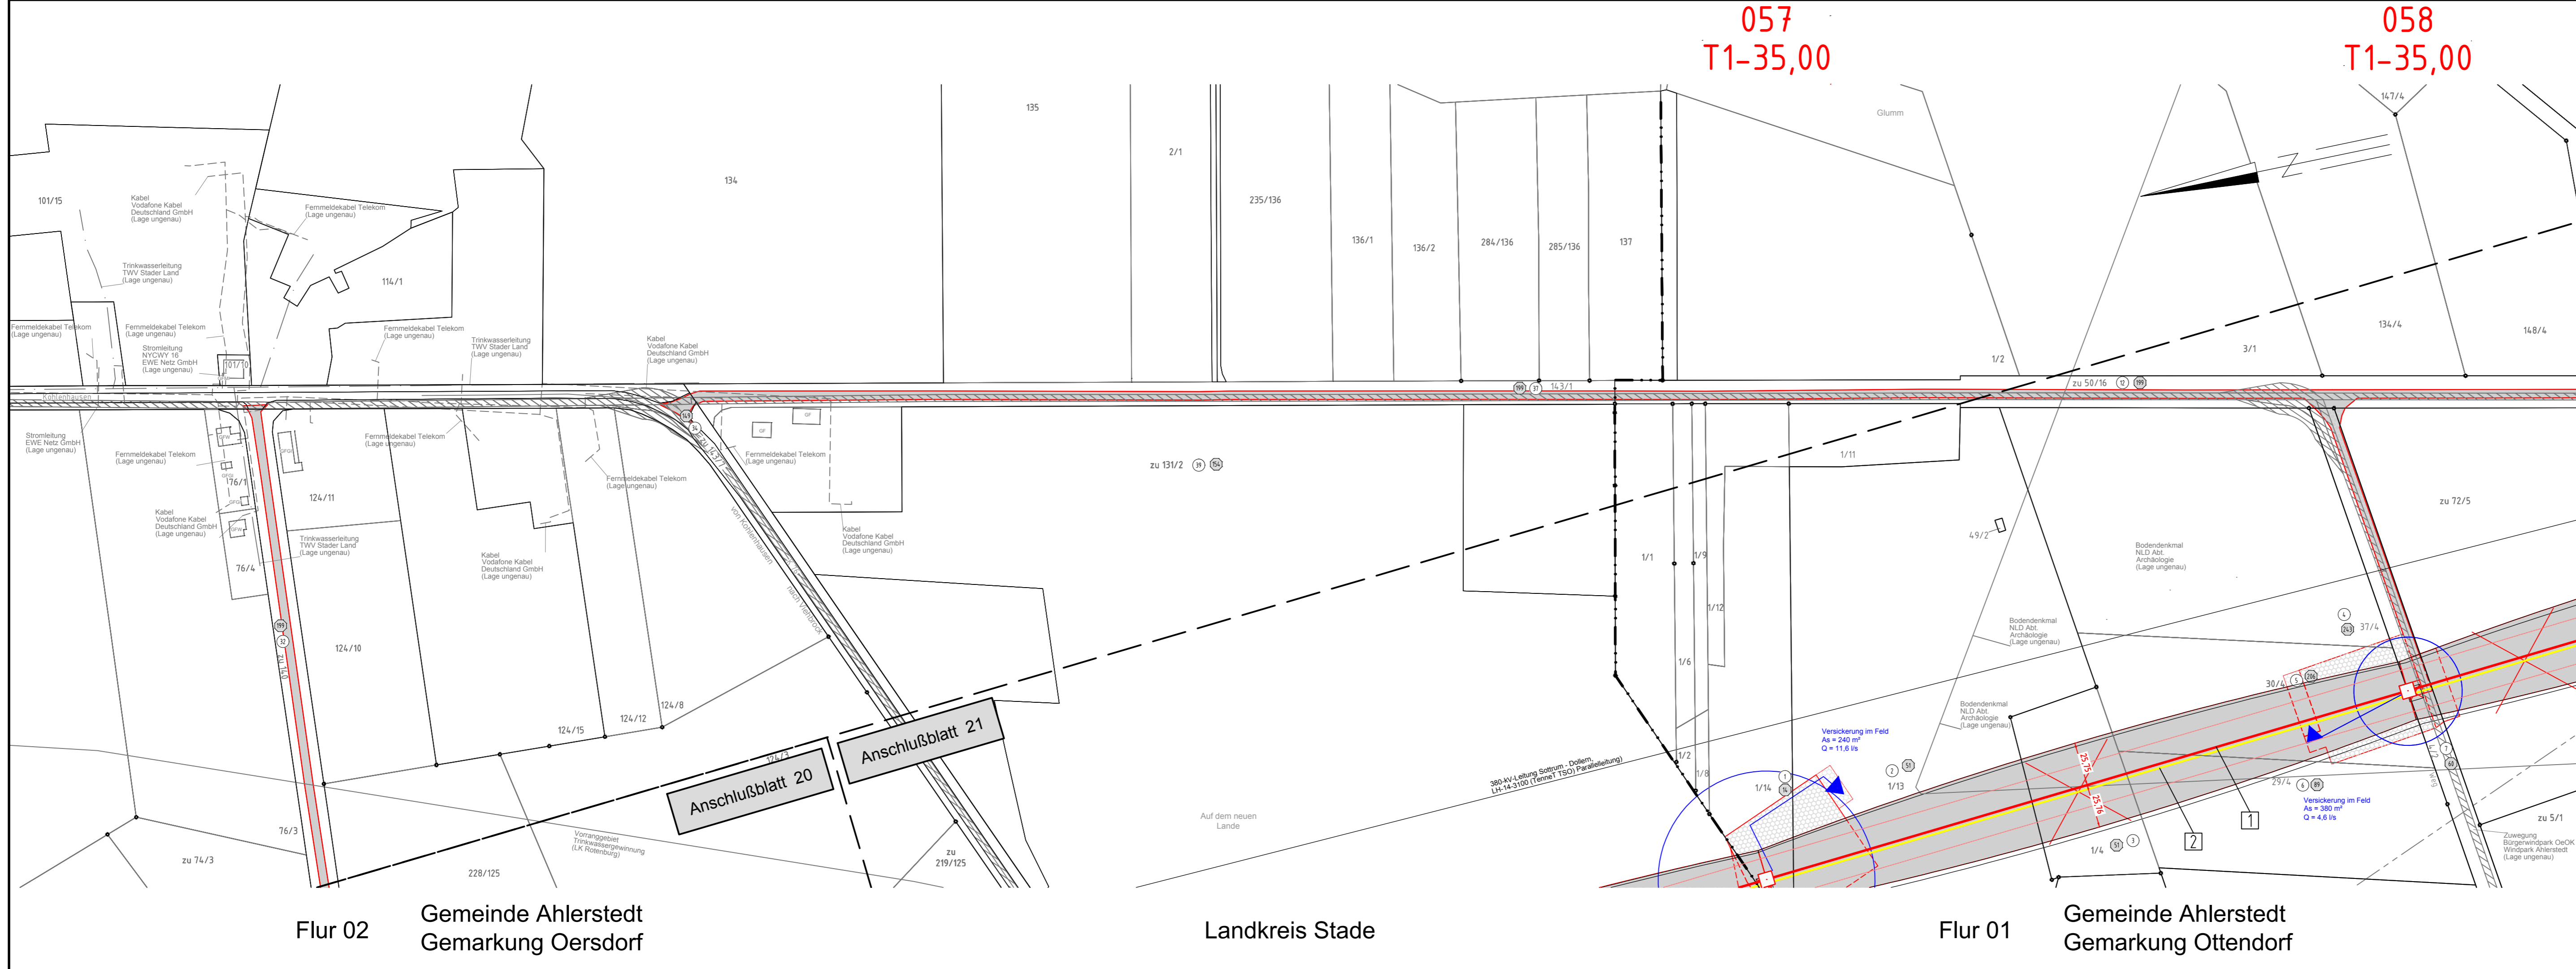

Flur 02  
Gemeinde Aherstedt  
Gemarkung Oersdorf

Landkreis Stade

Flur 01  
Gemeinde Aherstedt  
Gemarkung Ottendorf