

# Neubau 380-kV-Leitung Stade - Landesbergen

Abschnitt 2: Dollern - Elsdorf  
LH-14-3111

## Lage-/Grunderwerbsplan

Mast Nr. 059 - Mast Nr. 062

- 1 Neubau der 380-kV-Leitung Stade - Landesbergen (LH-14-3111), TenneT TSO GmbH  
M 1094 - 999 UW Sottrum, rot
- 2 Rückbau der 220-kV-Leitung Stade - Sottrum (LH-14-2142), TenneT TSO GmbH  
M 116 - UW Sottrum, gelb

### Legende:

	1 Bauwerksnummer	Land
	2 Naturschutzfachliche Maßnahmennummer	Kreis
3 Eigentümerschlüsselnummer	Stadt/Gem.	
4 Grundstücksordnungsnummer	Gemarkung	
5 Flurstücksnummer	Flur	
37 Mast - Rückbau	Flurstück	
38 Winkeltragmast - Neubau	Flurbereinigung	
39 Tragmast - Neubau	Wasserhaltung:	
40 Abspannmast - Bestand	Leitungsverlauf Wasserhaltung	
41 Tragmast - Bestand	ES/Q = Einleitmenge	
42 Rückbau	Reichweite	

Quellvermerk: Auszug aus den Geobasisdaten der Niedersächsischen Vermessungs- und Katasterverwaltung  
© 2017 LGLN

### Planfeststellungsunterlage

Aufgestellt Bayreuth, am 27.01.2020

Satzungsgemäß ausgelegt in der Zeit vom ... bis ...


Zeit und Ort der Auslegung sind vor Auslegung ortsüblich bekannt gemacht worden

Gemeinde: ...

Dienstsiegel/Unterschrift: ...

Planfeststellungsbehörde: ...

	Deutschland GmbH Wolffentalsstraße 29 D-88400 Biberach Leitungsplanung	Maßstab 1 : 2000	Einheit Meter
		Datum	Name
		Bearb. 23.01.2020	Johler
		Gepr. 24.01.2020	Neumann
	Norm DIN EN 50341-2-4: 2016		
	Org.-Einheit LPG-NH		
Zust.	Änderung	Datum	Name Urspr.:

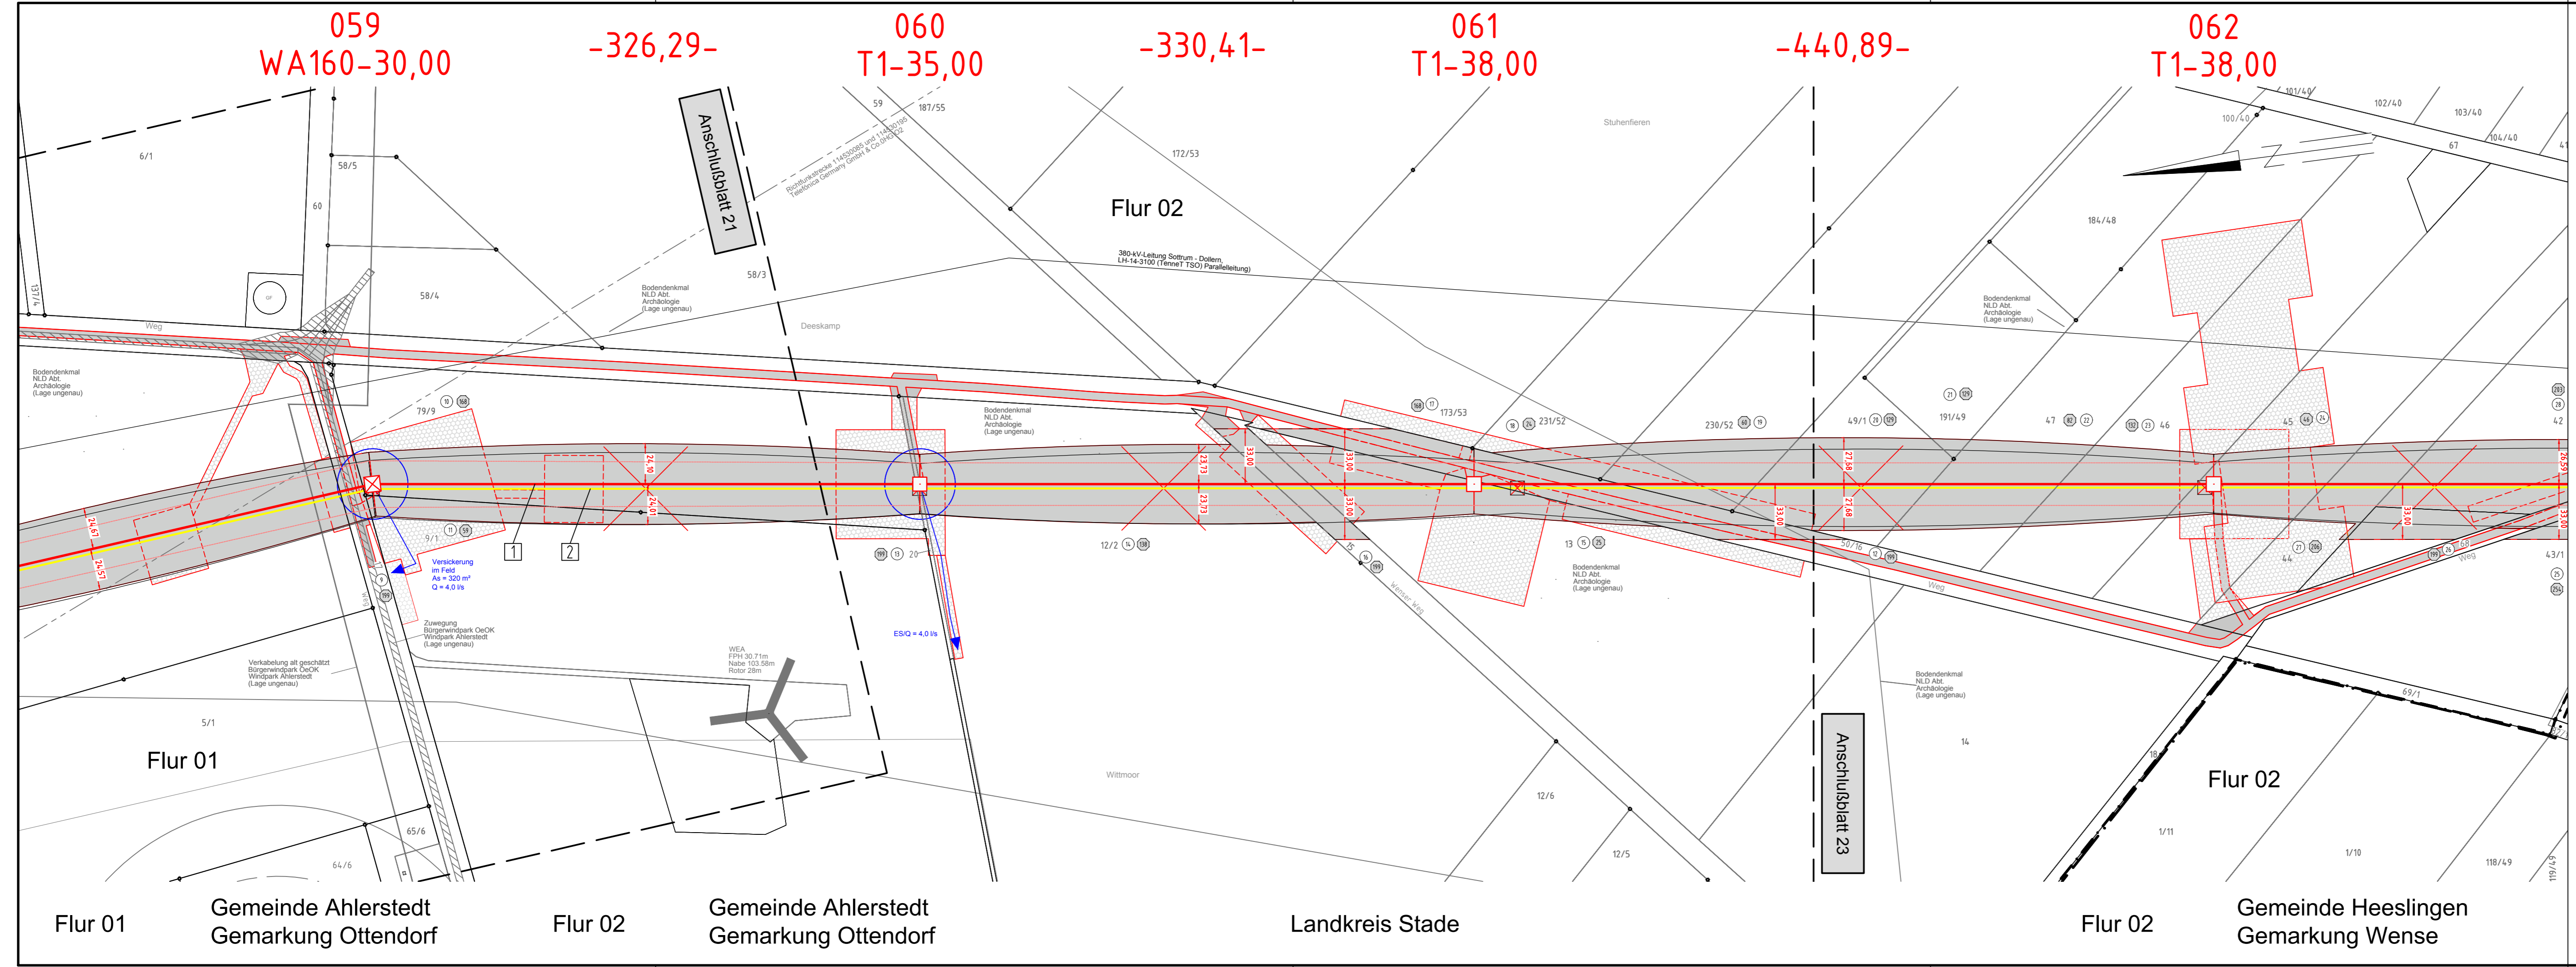

Flur 01 Gemeinde Ahlerstedt Gemarkung Ottendorf | Flur 02 Gemeinde Ahlerstedt Gemarkung Ottendorf | Landkreis Stade | Flur 02 Gemeinde Heeslingen Gemarkung Wense