

Neubau 380-kV-Leitung Stade - Landesbergen

Abschnitt 2: Dollern - Elsdorf
LH-14-3111

Lage-/Grunderwerbsplan

Mast Nr. 068 - Mast Nr. 070

- 1 Neubau der 380-kV-Leitung Stade - Landesbergen (LH-14-3111), TenneT TSO GmbH
M 1094 - 999 UW Solltrum, rot
- 2 Rückbau der 220-kV-Leitung Stade - Solltrum (LH-14-2142), TenneT TSO GmbH
M 116 - UW Solltrum, gelb
- 4.0 temporäre Verrohrung
auf einer Länge von 5m

Legende:

<p>1 WA160-24,00 Masttyp</p> <p>2 T1-26,00 Mastnummer</p> <p>325,00 Feldlänge</p> <p>4.0 temp. Arbeits-/Versickerungsfläche</p> <p>24,50 Schutzbereich</p> <p>24,50 dauerh. Zufahrt</p> <p>24,50 vorübergeh. Zufahrt</p> <p>24,50 Bemaßung des Schutzbereiches</p>	<p>1 Bauwerksnummer</p> <p>2 Naturschutzfachliche Maßnahmennummer</p> <p>3 Eigentümerschlüsselnr.</p> <p>4 Flurstücksnummer</p> <p>5 Grundstücksordnungsnummer</p> <p>37 Flurstücksnummer</p> <p>3 Mast - Rückbau</p> <p>4 Abspannmast - Neubau</p> <p>5 Winkeltragmast - Neubau</p> <p>6 Tragmast - Neubau</p> <p>7 Abspannmast - Bestand</p> <p>8 Tragmast - Bestand</p> <p>9 Rückbau</p>	<p>Grenzen:</p> <p>Land</p> <p>Kreis</p> <p>Stadt/Gem.</p> <p>Gemarkung</p> <p>Flur</p> <p>Flurstück</p> <p>Flurbereinigung</p> <p>Wasserhaltung:</p> <p>Leitungsverlauf Wasserhaltung (Einleitstelle)</p> <p>ES/Q = Einleitmenge</p> <p>Reichweite</p>
--	---	---

Quellvermerk: Auszug aus den Geobasisdaten der Niedersächsischen Vermessungs- und Katasterverwaltung © 2017 LGLN

Planfeststellungsunterlage

Aufgestellt Bayreuth, 27.01.2020

Großhans *Neumann*

eqos Energie	Deutschland GmbH Wolfenstraße 29 D-38400 Biberach Leitungsplanung	Maßstab 1 : 2000	Einheit Meter
		Datum	Name
		Bearb. 23.01.2020	Johler
		Gepr. 24.01.2020	Neumann
		Norm DIN EN 50341-2-4: 2016	
		Org.-Einheit LPG-NH	

Satzungsgemäß ausgelegen in der Zeit vom bis


Zeit und Ort der Auslegung sind vor Auslegung ortsüblich bekannt gemacht worden

Gemeinde:

Dienstsiegel/Unterschrift

Planfeststellungsbehörde

Zust.	Änderung	Datum	Name	Urspr.:

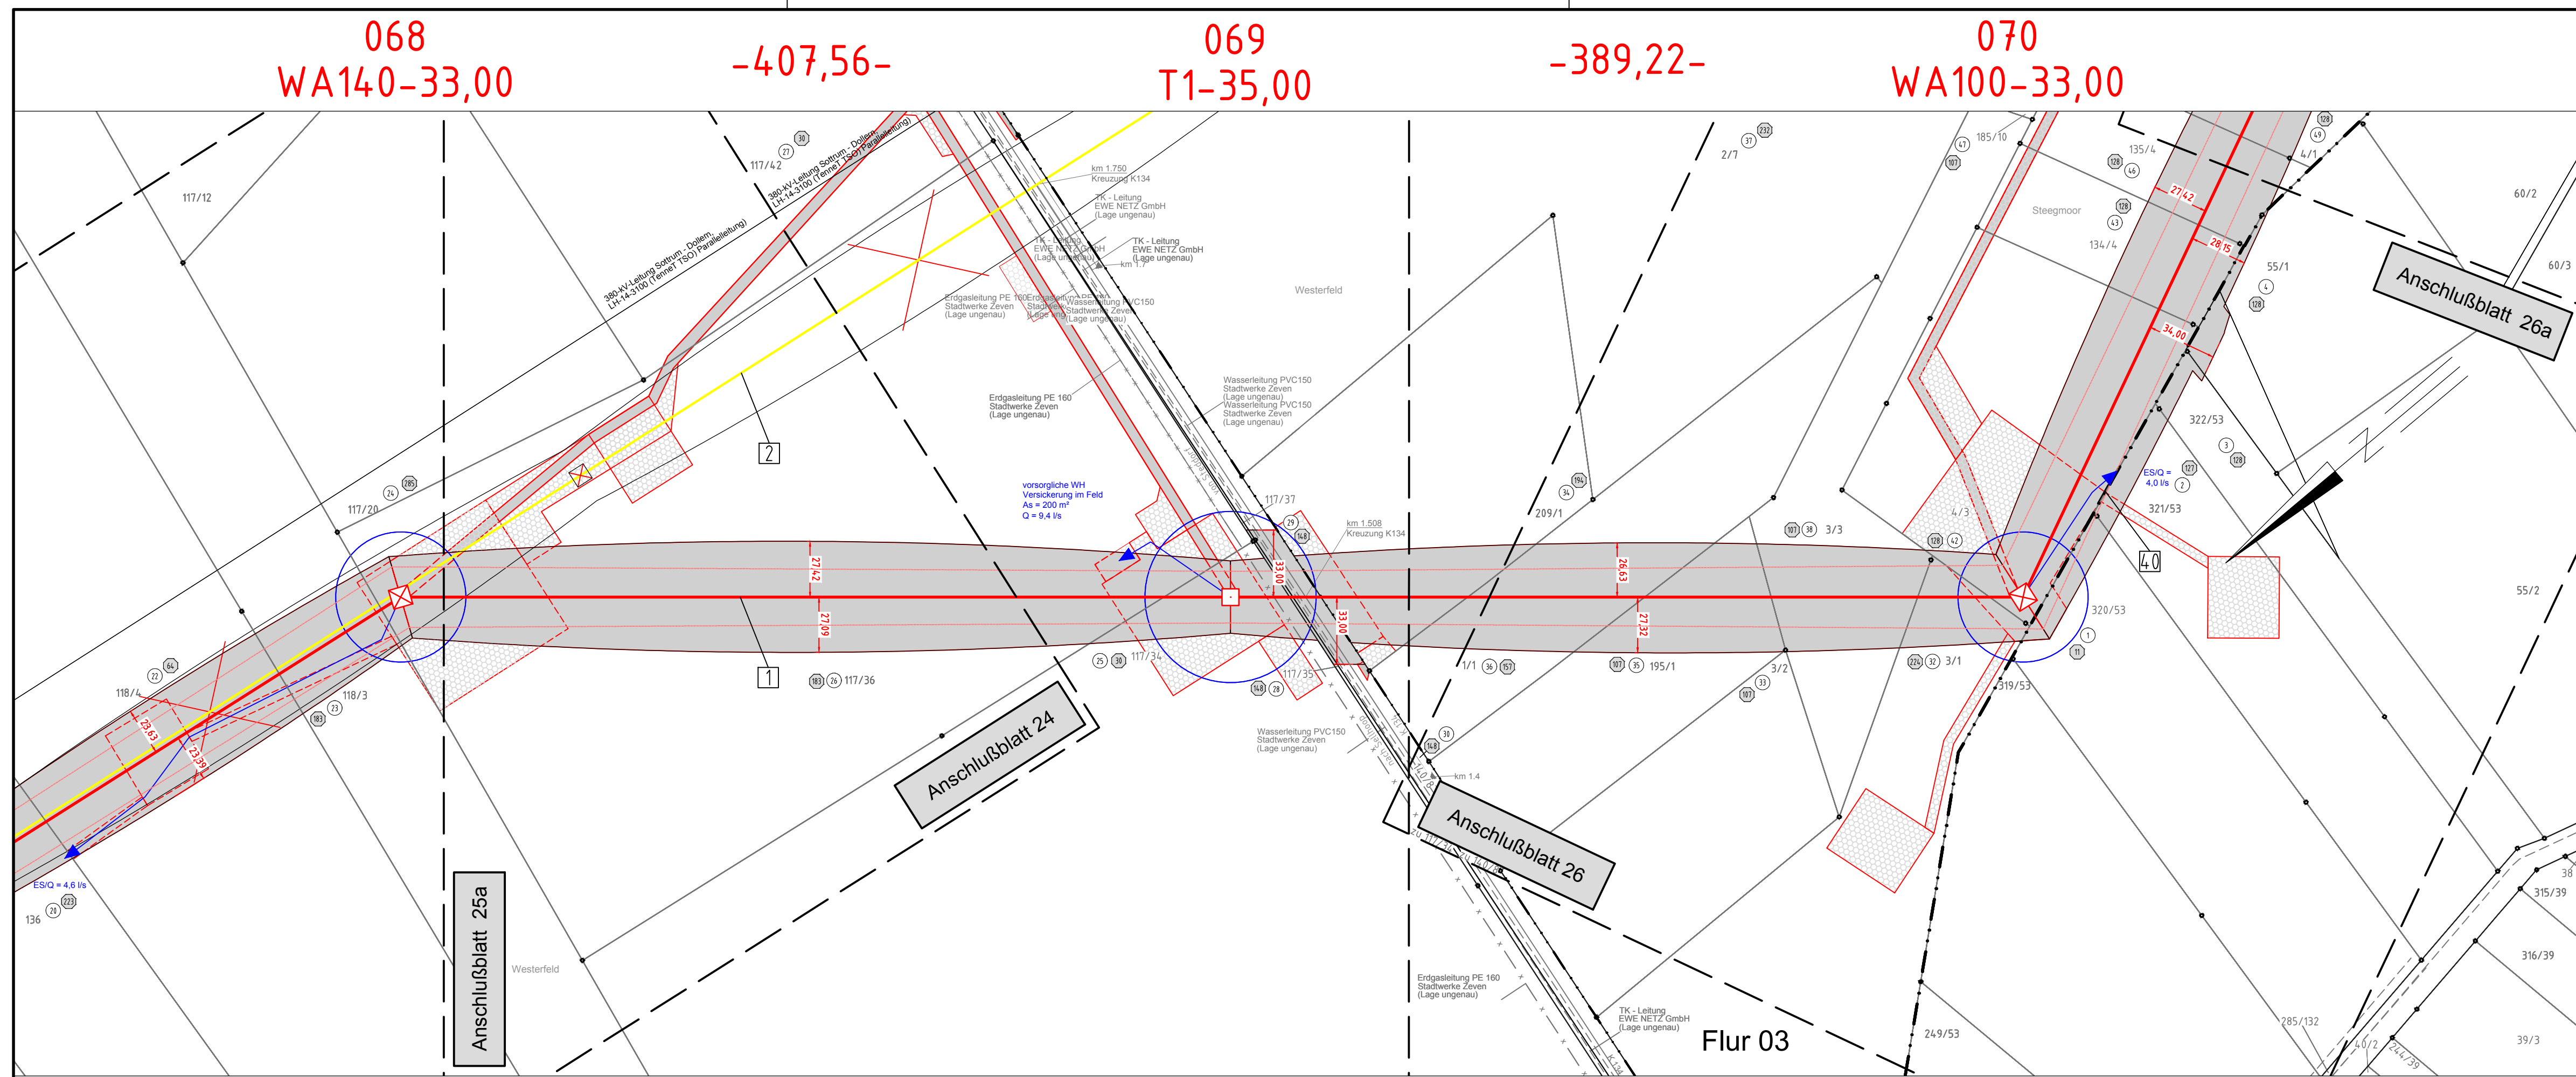

Flur 02 Gemeinde Heeslingen
Gemarkung Steddorf

Landkreis Rotenburg
(Wümme)

Gemeinde Heeslingen
Gemarkung Steddorf

Flur 01 Gemeinde Heeslingen
Gemarkung Boitzen