


# Neubau 380-kV-Leitung Stade - Landesbergen

Abschnitt 2: Dollern - Elsdorf  
LH-14-3111

## Lage-/Grunderwerbsplan Zuwegungen Mast 068 - Mast 069

- 1 Neubau der 380-kV-Leitung Stade - Landesbergen (LH-14-3111), TenneT TSO GmbH  
M 1094 - 999 UW Sottrum, rot
- 2 Rückbau der 220-kV-Leitung Stade - Sottrum (LH-14-2142), TenneT TSO GmbH  
M 116 - UW Sottrum, gelb

**Legende:**

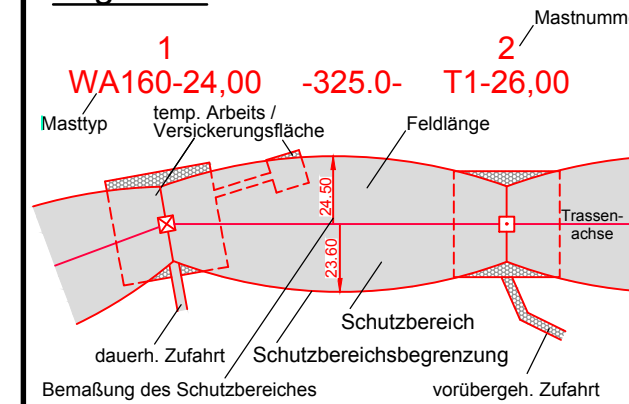

- 1 Bauwerksnummer
- A2 Naturschutzfachliche Maßnahmennummer
- 1 Eigentümerschlüsselnr.
- 5 Grundstücksordnungsnummer
- 37 Flurstücksnummer
- ⊠ Mast - Rückbau
- ⊠ Abspannmast - Neubau
- ⊠ Winkeltragsmast - Neubau
- ⊠ Tragsmast - Neubau
- ⊠ Abspannmast - Bestand
- ⊠ Tragsmast - Bestand

**Grenzen:**

- Land
- Kreis
- Stadt/Gem.
- Gemarkung
- Flur
- Flurstück
- Flurbereinigung
- Einleitstelle
- Rückbau

Quellvermerk: Auszug aus den Geobasisdaten der Niedersächsischen Vermessungs- und Katasterverwaltung © 2017 LGLN

**Planfeststellungsunterlage**

Aufgestellt Bayreuth, 27.01.2020

	Deutschland GmbH Wolfentalsstraße 29 D-88400 Biberach Leitungsplanung		Maßstab 1 : 2000	Einheit Meter	
			Datum	Name	
			Bearb.	23.01.2020	Johler
			Gepr.	24.01.2020	Neumann
			Norm	DIN EN 50341-2-4: 2016	
		Org.-Einheit	LPG-NH		

Satzungsgemäß ausgelegen in der Zeit vom ..... bis .....


Zeit und Ort der Auslegung sind vor Auslegung ortsüblich bekannt gemacht worden

Gemeinde: .....

Dienstsigel/Unterschrift .....

Planfeststellungsbehörde

Zust.	Änderung	Datum	Name	Urspr.:

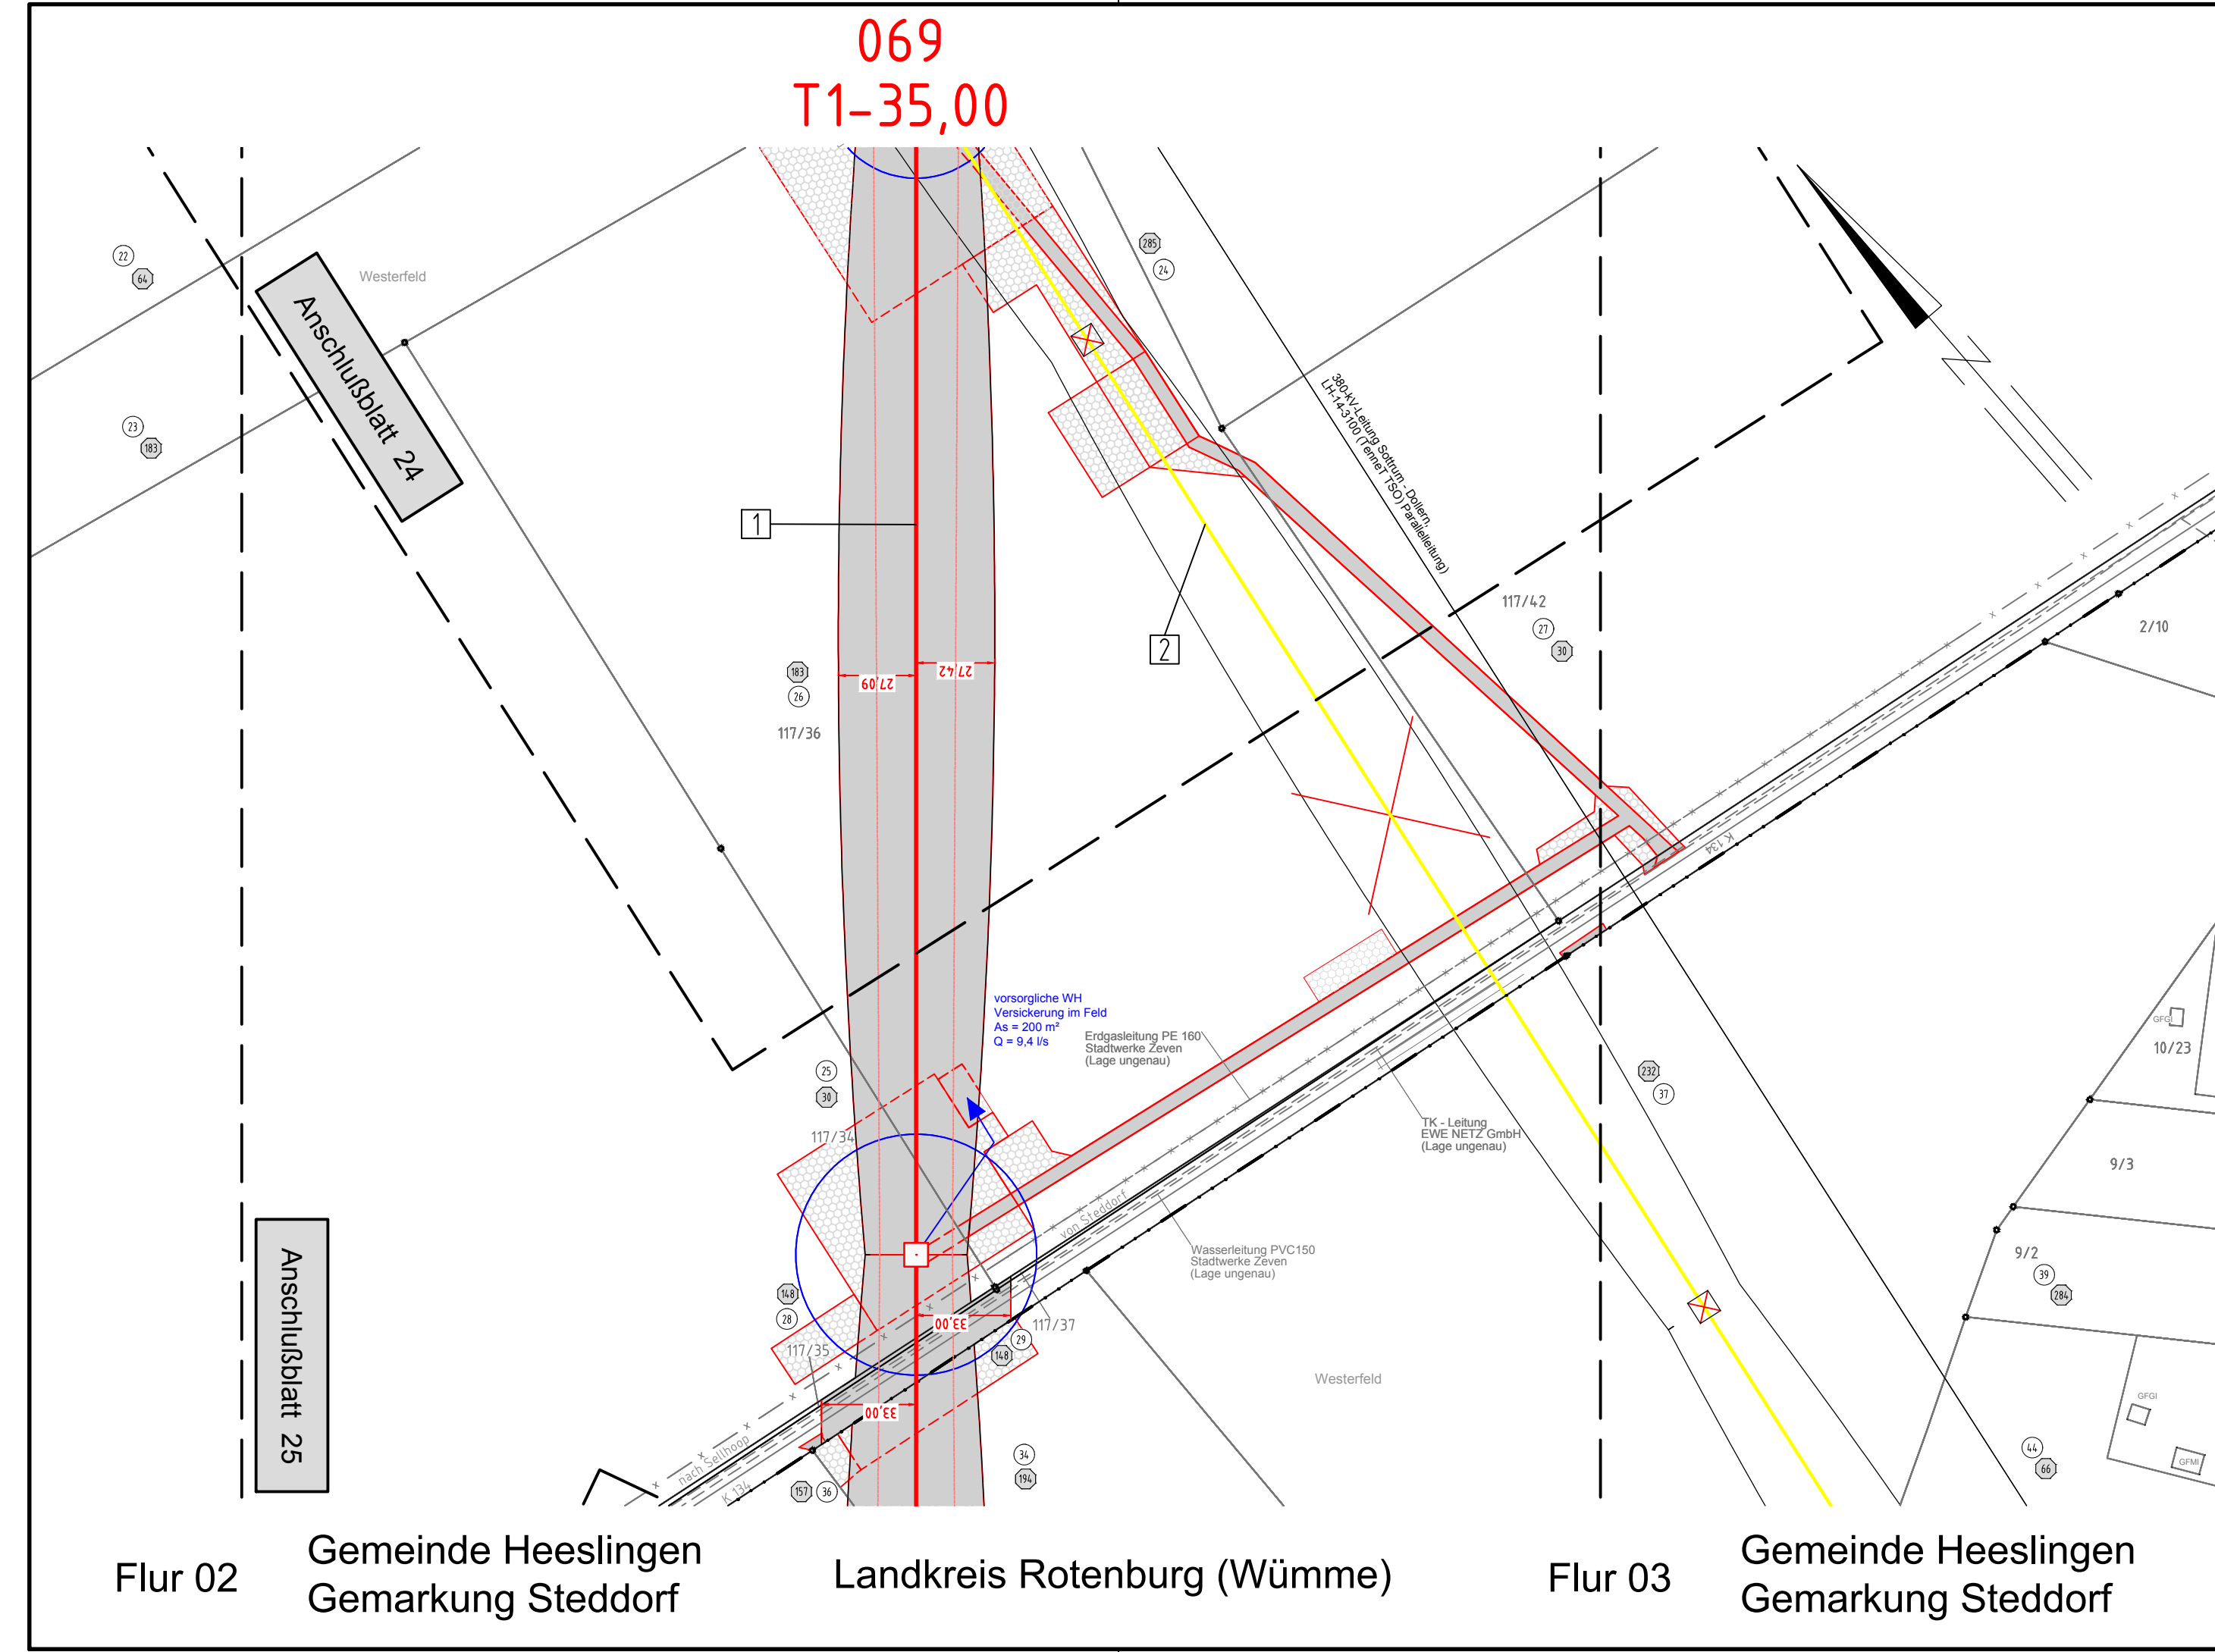

Flur 02 Gemeinde Heeslingen Gemarkung Steddorf  
 Landkreis Rotenburg (Wümme)  
 Flur 03 Gemeinde Heeslingen Gemarkung Steddorf

Anschlussblatt 24

Anschlussblatt 25