

Neubau 380-kV-Leitung Stade - Landesbergen

Abschnitt 2: Dollern - Elsdorf
LH-14-3111

Lage-/Grunderwerbsplan

Mast Nr. 070 - Mast Nr. 072

- 1 Neubau der 380-kV-Leitung Stade - Landesbergen (LH-14-3111), TenneT TSO GmbH M 1094 - 999 UW Sottrum, rot
- 2 Rückbau der 220-kV-Leitung Stade - Sottrum (LH-14-2142), TenneT TSO GmbH M 116 - UW Sottrum, gelb
- 6 Neubau der 380-kV-Leitung Sottrum - Dollern (LH-14-3100), TenneT TSO GmbH M 240N - Mast 247N, rot
- 7 Rückbau der 380-kV-Leitung Sottrum - Dollern (LH-14-3100), TenneT TSO GmbH Mast 240 - Mast 247, gelb
- 40 temporäre Verrohrung auf einer Länge von 5m
- 41 temporäre Verrohrung auf einer Länge von 10m

Legende:

<p>1 Masttyp</p> <p>WA160-24,00 -325,0- T1-26,00</p> <p>temp. Arbeits-/Versickerungsfläche</p> <p>Feldlänge</p> <p>Mastnummer</p> <p>Trassenachse</p> <p>Schutzbereich</p> <p>dauerh. Zufahrt</p> <p>Schutzbereichsbegrenzung</p> <p>vorübergeh. Zufahrt</p> <p>Bemaßung des Schutzbereiches</p>	<p>1 Bauwerksnummer</p> <p>2 Naturschutzfachliche Maßnahmennummer</p> <p>3 Eigentümerschlüsselnr.</p> <p>5 Flurstücksnummer</p> <p>37 Grundstücksordnungsnummer</p> <p>37 Flurstücksnummer</p> <p>37 Mast - Rückbau</p> <p>Abspannmast - Neubau</p> <p>Winkeltragmast - Neubau</p> <p>Tragmast - Neubau</p> <p>Abspannmast - Bestand</p> <p>Tragmast - Bestand</p> <p>Rückbau</p>	<p>Grenzen:</p> <p>Land</p> <p>Kreis</p> <p>Stadt/Gem.</p> <p>Gemarkung</p> <p>Flur</p> <p>Flurstück</p> <p>Flurbereinigung</p> <p>Wasserhaltung:</p> <p>Leitungsverlauf Wasserhaltung (Einleitstelle)</p> <p>ES/Q = Einleitmenge</p> <p>Reichweite</p>
--	---	---

Quellvermerk: Auszug aus den Geobasisdaten der Niedersächsischen Vermessungs- und Katasterverwaltung © 2017 LGLN

Planfeststellungsunterlage

Aufgestellt Bayreuth, 27.01.2020

Großhans *Neumann*

Maßstab 1 : 2000 Einheit Meter

Datum	Name
Bearb. 23.01.2020	Johler
Gepr. 24.01.2020	Neumann
Norm DIN EN 50341-2-4: 2016	
Org.-Einheit LPG-NH	

Satzungsgemäß ausgelegen in der Zeit vom bis


Zeit und Ort der Auslegung sind vor Auslegung ortsüblich bekannt gemacht worden

Gemeinde:

Dienstsiegel/Unterschrift

Planfeststellungsbehörde

Zust.	Änderung	Datum	Name	Urspr.:

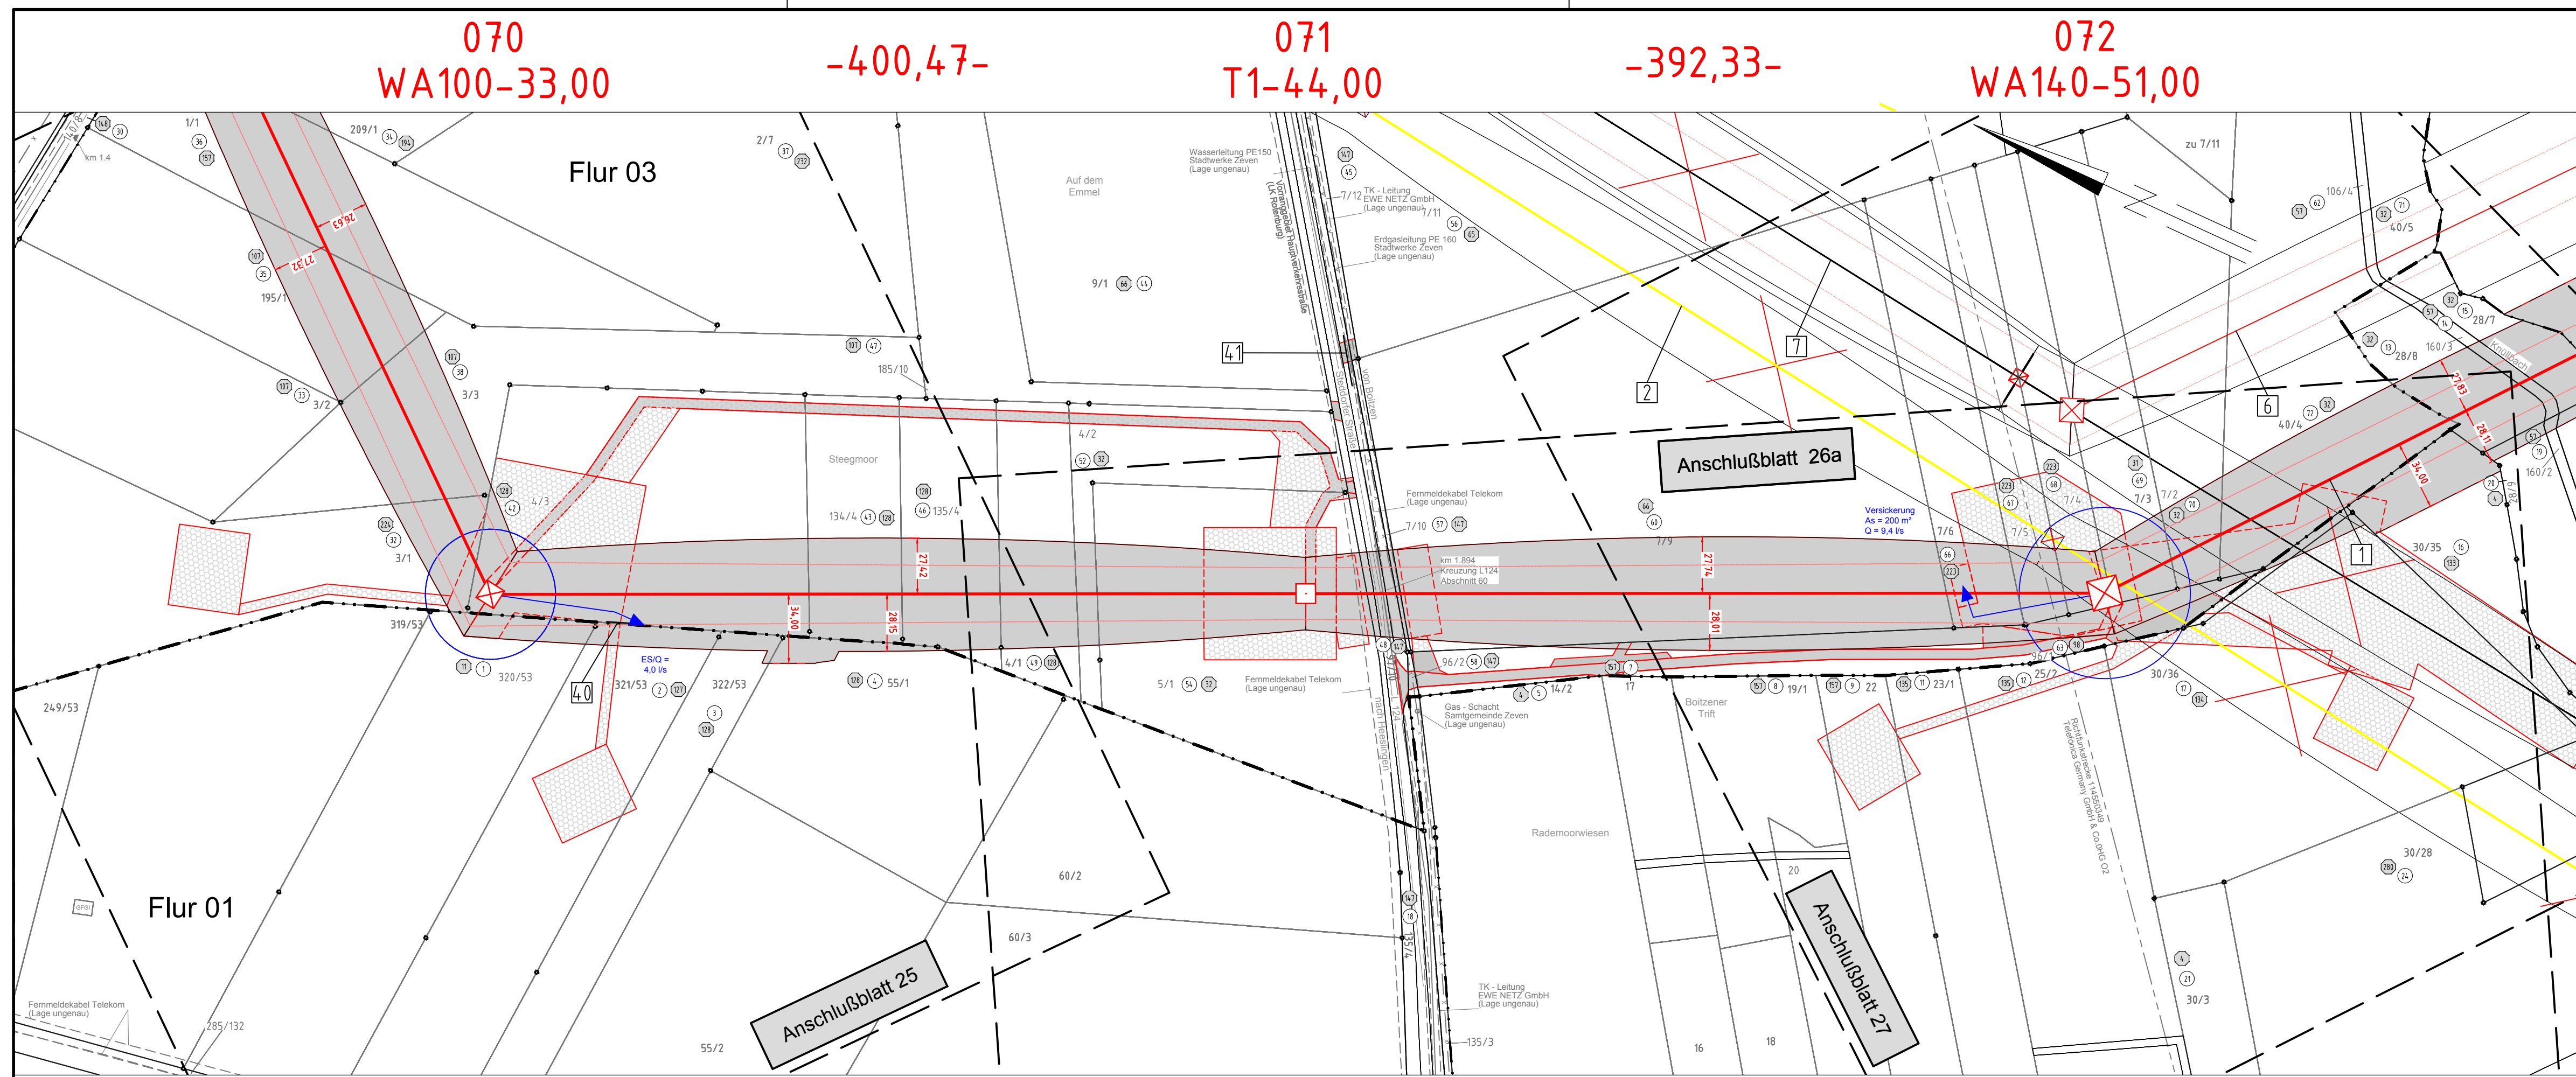

Flur 01 Gemeinde Heeslingen Gemarkung Boitzen

Flur 03 Gemeinde Heeslingen Gemarkung Steddorf

Flur 02 Gemeinde Heeslingen Gemarkung Boitzen

Landkreis Rotenburg (Wümme)