

Neubau 380-kV-Leitung Stade - Landesbergen

Abschnitt 2: Dollern - Elsdorf
LH-14-3111

Lage-/Grunderwerbsplan Mast Nr. 075 - Mast Nr. 076

- 1 Neubau der 380-kV-Leitung Stade - Landesbergen (LH-14-3111), TenneT TSO GmbH
M 1094 - 999 UW Sottrum, rot
- 6 Neubau der 380-kV-Leitung Sottrum - Dollern (LH-14-3100), TenneT TSO GmbH
M 24.0N - Mast 24.7N, rot
- 43 temporäre Verrohrung
auf einer Länge von 8m

Legende:

<p>1 Masttyp</p> <p>WA160-24,00 temp. Arbeits / Versickerungsfläche</p> <p>-325,0- Mastnummer</p> <p>T1-26,00 Feldlänge</p> <p>dauerh. Zufahrt</p> <p>Schutzbereich</p> <p>Bemaßung des Schutzbereiches</p> <p>Schutzbereichsbegrenzung</p> <p>vorübergeh. Zufahrt</p>	<p>1 Bauwerksnummer</p> <p>A2 Naturschutzfachliche Maßnahmennummer</p> <p>1 Eigentümerschleuse</p> <p>5 Grundstücksordnungsnummer</p> <p>37 Flurstücksnummer</p> <p>⊗ Mast - Rückbau</p> <p>⊗ Abspannmast - Neubau</p> <p>⊗ Winkeltragsmast - Neubau</p> <p>⊗ Tragsmast - Neubau</p> <p>⊗ Abspannmast - Bestand</p> <p>⊗ Tragsmast - Bestand</p> <p>— Rückbau</p>	<p>Grenzen:</p> <p>Land</p> <p>Kreis</p> <p>Stadt/Gem.</p> <p>Gemarkung</p> <p>Flur</p> <p>Flurstück</p> <p>Flurbereinigung</p> <p>Wasserhaltung:</p> <p>← Leitungsverlauf Wasserhaltung (Einleitstelle)</p> <p>ES/Q = Einleitmenge</p> <p>○ Reichweite</p>
--	---	---

Quellvermerk: Auszug aus den Geobasisdaten der Niedersächsischen Vermessungs- und Katasterverwaltung
© 2017 LGLN

Planfeststellungsunterlage

Aufgestellt Bayreuth, 27.01.2020

Johler *Neumann*

Satzungsgemäß ausgelegt in der Zeit vom bis

Zeit und Ort der Auslegung sind vor Auslegung ortsüblich bekannt gemacht worden


Gemeinde:

<p>Deutschland GmbH Wolfentalsstraße 29 D-88400 Biberach Leitungsplanung</p>	Maßstab	Einheit
	1 : 2000	Meter
	Datum	Name
	Bearb. 23.01.2020 Johler	
Gepr. 24.01.2020 Neumann		
Norm	DIN EN 50341-2-4: 2016	
Org.-Einheit	LPG-NH	-

Dienstsigel/Unterschrift

Planfeststellungsbehörde

Zust.	Änderung	Datum	Name	Urspr.:

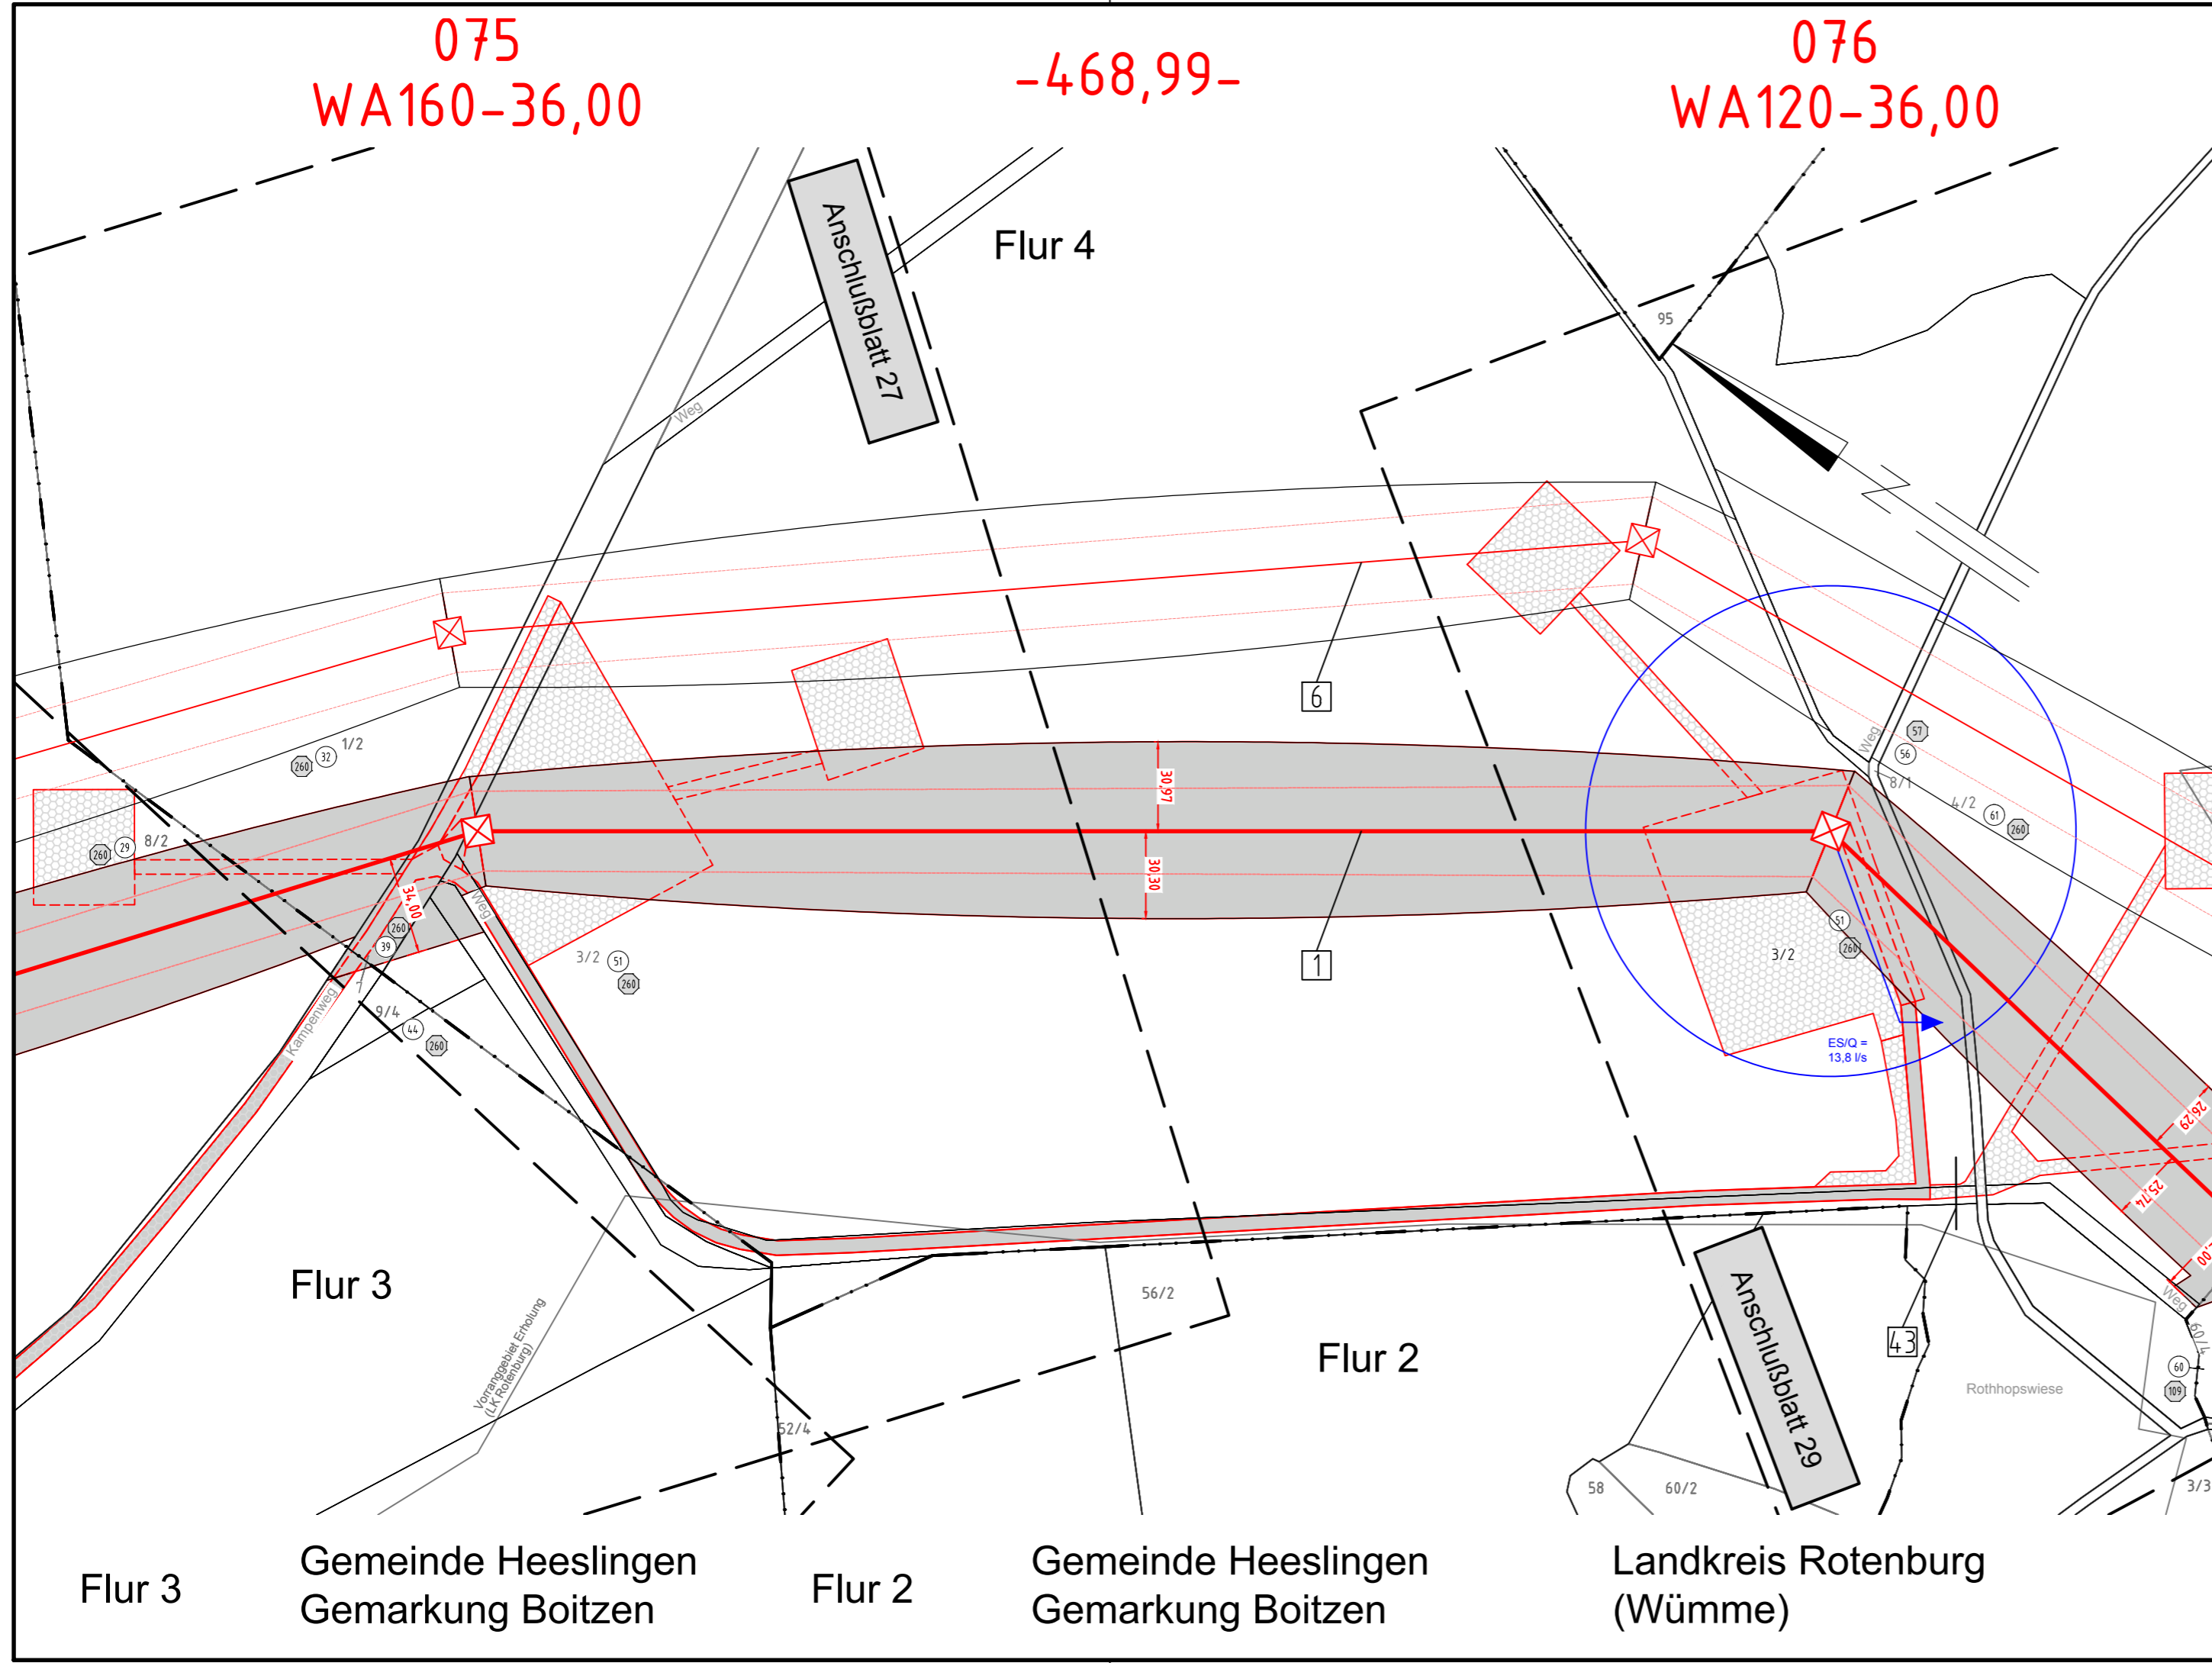

075
WA160-36,00

-468,99-

076
WA120-36,00

Anschlußblatt 27

Anschlußblatt 29

Flur 3
Gemeinde Heeslingen
Gemarkung Boitzen

Flur 2
Gemeinde Heeslingen
Gemarkung Boitzen

Landkreis Rotenburg
(Wümme)