

# Neubau 380-kV-Leitung Stade - Landesbergen

Abschnitt 2: Dollern - Elsdorf  
LH-14-3111

## Lage-/Grunderwerbsplan

Mast Nr. 076 - Mast Nr. 079

- 1 Neubau der 380-kV-Leitung Stade - Landesbergen (LH-14-3111), TenneT TSO GmbH  
M 1094 - 999 UW Sottrum, rot
- 6 Neubau der 380-kV-Leitung Sottrum - Dollern (LH-14-3100), TenneT TSO GmbH  
M 240N - Mast 247N, rot
- 4/3 temporäre Verrohrung  
auf einer Länge von 6m

### Legende:

**1** Masttyp  
**2** temp. Arbeits-/Versicherungsfäche  
**3** Mastnummer  
**4** Feldlänge  
**5** Schutzbereich  
**6** Trassenachse

**1** Bauwerksnummer  
**A2** Naturschutzfachliche Maßnahmennummer  
**1** Eigentümerschlüsselnr.  
**5** Grundstücksordnungsnummer  
**37** Flurstücksnummer  
**37** Mast - Rückbau  
**X** Abspannmast - Neubau  
**X** Winkeltragmast - Neubau  
**X** Tragmast - Neubau  
**X** Abspannmast - Bestand  
**X** Tragmast - Bestand  
**Y** Rückbau

**Grenzen:**  
Land  
Kreis  
Stadt/Gem.  
Gemarkung  
Flur  
Flurstück  
Flurbereinigung

**Wasserhaltung:**  
Leitungsverlauf Wasserhaltung  
ES/Q = Einleitmenge  
Reichweite

Quellvermerk: Auszug aus den Geobasisdaten der Niedersächsischen Vermessungs- und Katasterverwaltung  
© 2017 LGLN

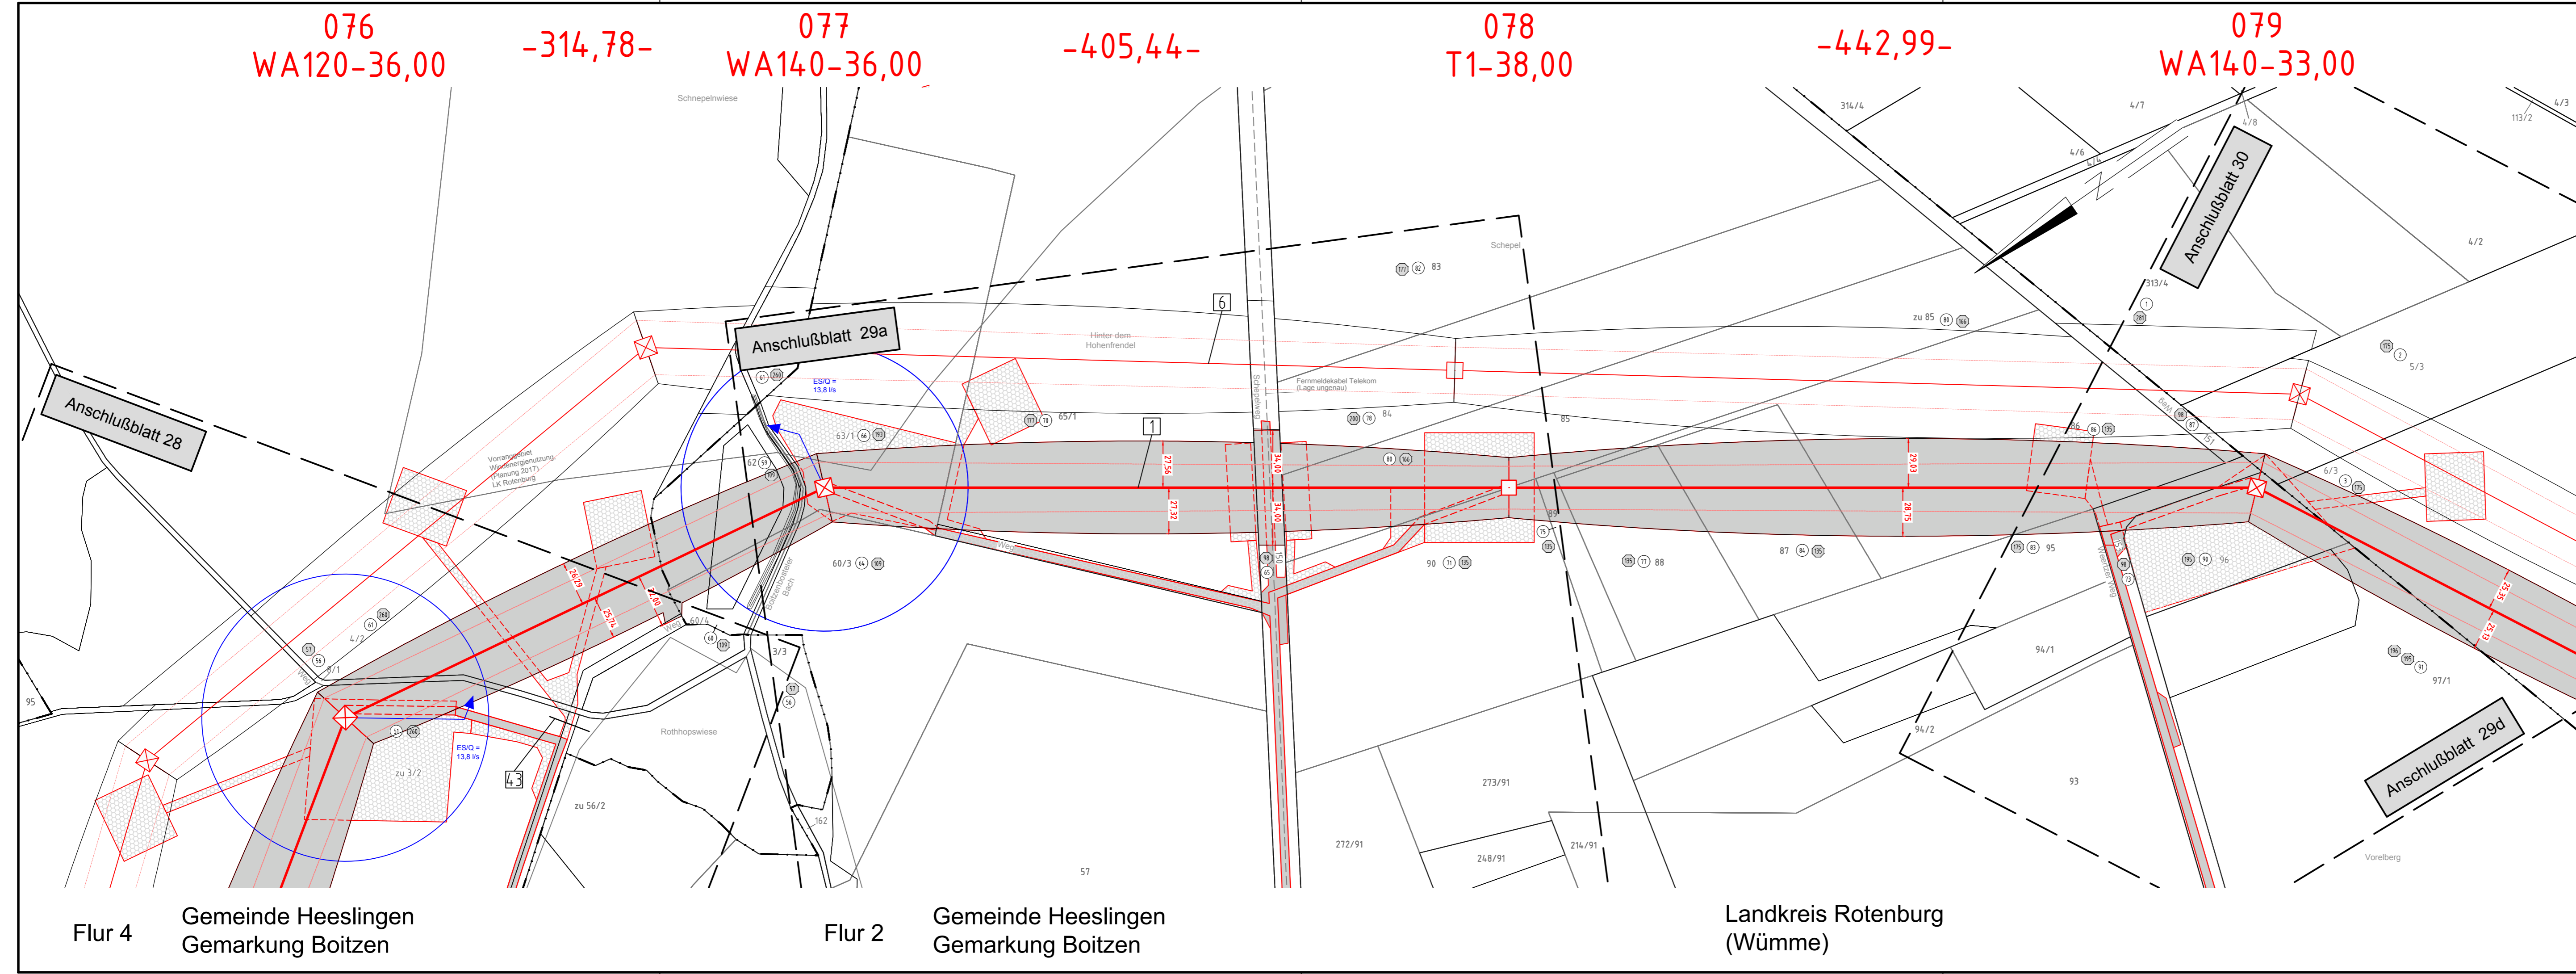
### Planfeststellungsunterlage

Aufgestellt  
Bayreuth, ..... 27.01.2020

Zust.	Änderung	Datum	Name	Urspr.:

Satzungsgemäß ausgelegt in der Zeit  
vom .....  
bis .....  
Zeit und Ort der Auslegung sind vor Auslegung ortsüblich bekannt gemacht worden  
Gemeinde: .....

Dienstesiegel/Unterschrift .....

Planfeststellungsbehörde  
Flur 4  
Gemeinde Heeslingen  
Gemarkung BoitzenFlur 2  
Gemeinde Heeslingen  
Gemarkung BoitzenLandkreis Rotenburg  
(Wümme)