

Neubau 380-kV-Leitung Stade - Landesbergen

Abschnitt 2: Dollern - Elsdorf
LH-14-3111

Lage-/Grunderwerbsplan

Mast Nr. 079 - Mast Nr. 082

- 1 Neubau der 380-kV-Leitung Stade - Landesbergen (LH-14-3111), TenneT TSO GmbH M 1094 - 999 UW Softrum, rot
- 2 Rückbau der 220-kV-Leitung Stade - Softrum (LH-14-2142), TenneT TSO GmbH M 116 - UW Softrum, gelb
- 6 Neubau der 380-kV-Leitung Softrum - Dollern (LH-14-3100), TenneT TSO GmbH M 240N - Mast 247N, rot
- 7 Rückbau der 380-kV-Leitung Softrum - Dollern (LH-14-3100), TenneT TSO GmbH Mast 240 - Mast 247, gelb
- 4/6 temporäre Verrohrung auf einer Länge von 7m

Legende:


1	Neubau der 380-kV-Leitung	1	Bauwerksnummer
2	Rückbau der 220-kV-Leitung	2	Naturschutzfachliche Maßnahmennummer
6	Neubau der 380-kV-Leitung	3	Eigentümerschlüsselnr.
7	Rückbau der 380-kV-Leitung	4	Flurstücksnummer
4/6	temporäre Verrohrung	5	Grundstücksordnungsnummer
		37	Flurstücksnummer
		38	Mast - Rückbau
		39	Abspannmast - Neubau
		40	Winkeltragmast - Neubau
		41	Tragmast - Neubau
		42	Abspannmast - Bestand
		43	Tragmast - Bestand
		44	Rückbau

Grenzen:	Land	———
	Kreis	———
	Stadt/Gem.	———
	Gemarkung	———
	Flur	———
	Flurstück	———
	Flurbereinigung	———

Wasserhaltung:	Leitungsverlauf Wasserhaltung (Einleitstelle)	←
	ES/Q = Einleitmenge	○
	Reichweite	○

Quellvermerk: Auszug aus den Geobasisdaten der Niedersächsischen Vermessungs- und Katasterverwaltung © 2017 LGLN

Planfeststellungsunterlage		Satzungsgemäß ausgelegen in der Zeit	
Aufgestellt Bayreuth,		vom bis	
27.01.2020		Zeit und Ort der Auslegung sind vor Auslegung ortsüblich bekannt gemacht worden	
Gemeinde:		Dienstesiegel/Unterschrift	
Planfeststellungsbehörde		Planfeststellungsbehörde	
eqos Energie	Deutschland GmbH Wolfenstraße 29 D-38400 Biberach Leitungsplanung	Maßstab 1 : 2000	Einheit Meter
		Datum	Name
		Bearb. 23.01.2020	Johler
		Gepr. 24.01.2020	Neumann
		Norm	DIN EN 50341-2-4: 2016
		Org.-Einheit	LPG-NH
Zust.	Änderung	Datum	Name
		Urspr.:	

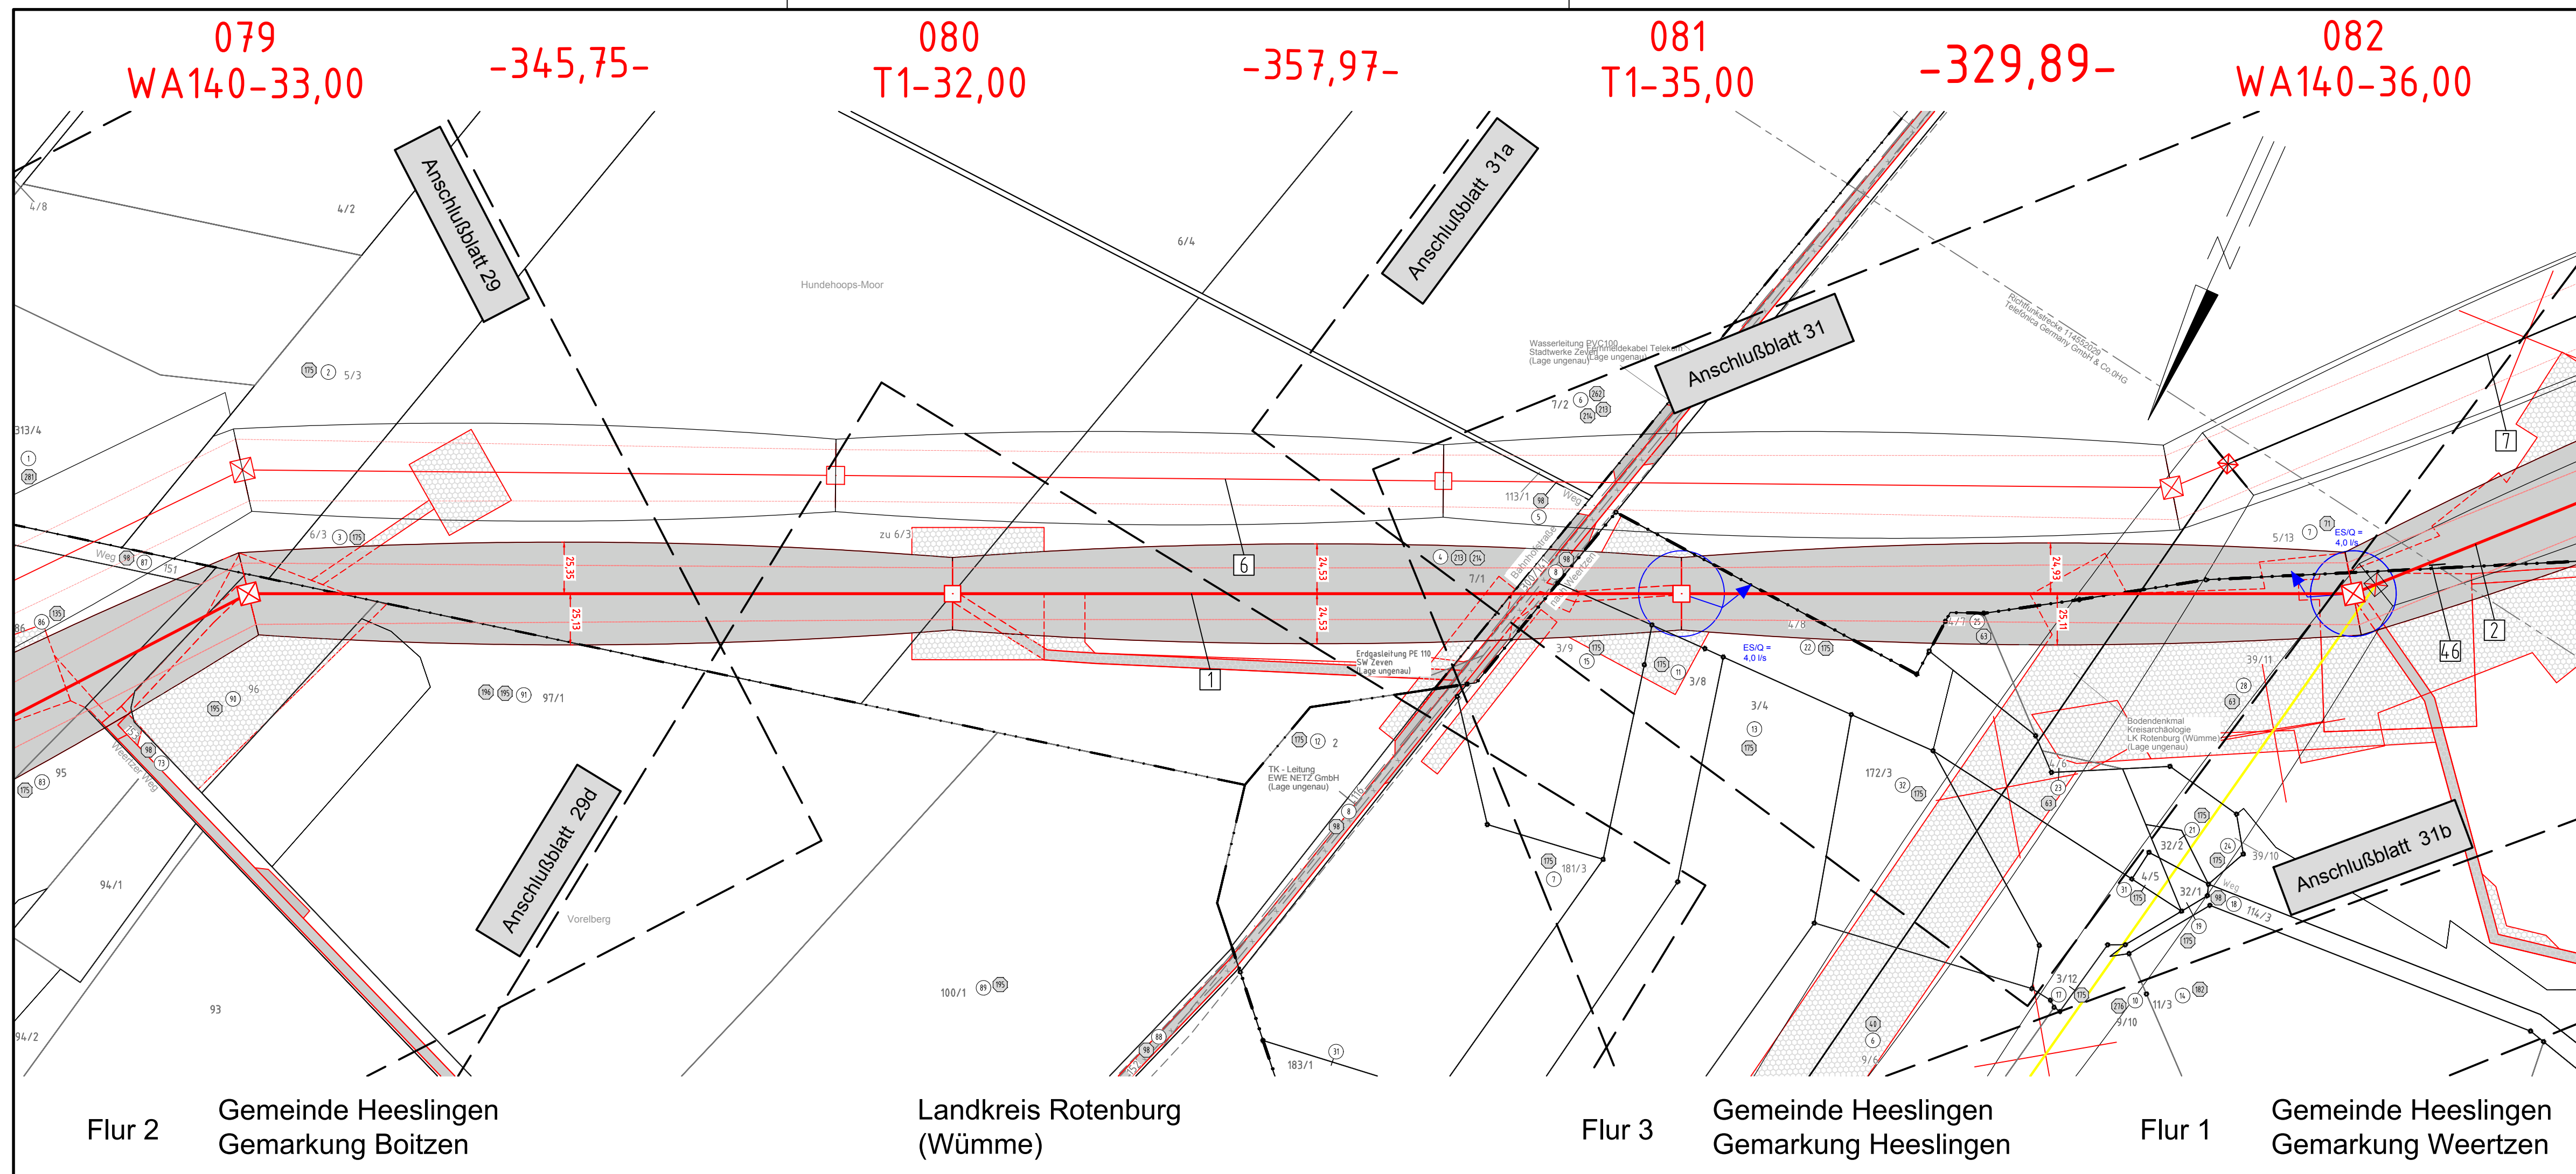

Flur 2 Gemeinde Heeslingen Gemarkung Boitzen | Flur 3 Landkreis Rotenburg (Wümme) | Flur 3 Gemeinde Heeslingen Gemarkung Heeslingen | Flur 1 Gemeinde Heeslingen Gemarkung Weertzen