

Neubau 380-kV-Leitung Stade - Landesbergen

Abschnitt 2: Dollern - Elsdorf
LH-14-3111

Lage-/Grunderwerbsplan

Mast Nr. 081 - Mast Nr. 084

- 1 Neubau der 380-kV-Leitung Stade - Landesbergen (LH-14-3111), TenneT TSO GmbH
- 2 M 1894 - 999 UW Sottrum, rot
- 3 Rückbau der 220-kV-Leitung Stade - Sottrum (LH-14-2142), TenneT TSO GmbH
- 4 M 116 - UW Sottrum, gelb
- 5 Neubau der 380-kV-Leitung Sottrum - Dollern (LH-14-3100), TenneT TSO GmbH
- 6 M 24.0N - Mast 24.7N, rot
- 7 Rückbau der 380-kV-Leitung Sottrum - Dollern (LH-14-3100), TenneT TSO GmbH
- 8 Mast 24.0 - Mast 24.7, gelb
- 46 temporäre Verrohrung auf einer Länge von 7m
- 49 temporäre Verrohrung auf einer Länge von 10m
- 48 temporäre Verrohrung auf einer Länge von 15m
- 50 temporäre Verrohrung auf einer Länge von 15m

Legende:

<p>1 Masttyp</p> <p>2 temp. Arbeits-Verankerungsfeldlänge</p> <p>3 Mastnummer</p> <p>4 T1-26,00</p> <p>5 -325,0-</p> <p>6 WA160-24,00</p> <p>7 dauerh. Zufahrt</p> <p>8 Schutzbereich</p> <p>9 Schutzbereichsbegrenzung</p> <p>10 Bemaßung des Schutzbereiches</p> <p>11 vorübergeh. Zufahrt</p>	<p>1 Bauwerksnummer</p> <p>2 Naturschutzfachliche Maßnahmennummer</p> <p>3 Eigentümerschlüsselnr.</p> <p>4 Grundstücksordnungsnummer</p> <p>5 Flurstücksnummer</p> <p>6 Mast - Rückbau</p> <p>7 Winkeltragmast - Neubau</p> <p>8 Abspannmast - Neubau</p> <p>9 Abspannmast - Bestand</p> <p>10 Tragmast - Bestand</p> <p>11 Rückbau</p>	<p>Grenzen:</p> <p>Land</p> <p>Kreis</p> <p>Stadt/Gem.</p> <p>Gemarkung</p> <p>Flur</p> <p>Flurstück</p> <p>Flurbereinigung</p> <p>Wasserhaltung:</p> <p>Leitungsverlauf Wasserhaltung (Einleitstelle)</p> <p>ES/Q = Einleitmenge</p> <p>Reichweite</p>
--	---	---

Quellvermerk: Auszug aus den Geobasisdaten der Niedersächsischen Vermessungs- und Katasterverwaltung © 2017 LGLN

Planfeststellungsunterlage

Satzungsgemäß ausgelegen in der Zeit vom 27.01.2020 bis


Zeit und Ort der Auslegung sind vor Auslegung ortsüblich bekannt gemacht worden

Gemeinde:

Dienstsigel/Unterschrift

Planfeststellungsbehörde

<p>Deutschland GmbH Wolffentalsstraße 29 D-88400 Biberach Leitungsplanung</p>	<p>Maßstab 1 : 2000</p>	<p>Einheit Meter</p>	<p>Datum Name</p>		
			<p>Bearb. 23.01.2020 Johler</p> <p>Gepr. 24.01.2020 Neumann</p> <p>Norm DIN EN 50341-2-4: 2016</p> <p>Org.-Einheit LPG-NH -</p>	<p>Taking power further</p>	
Zust. Änderung Datum Name Urspr.:					

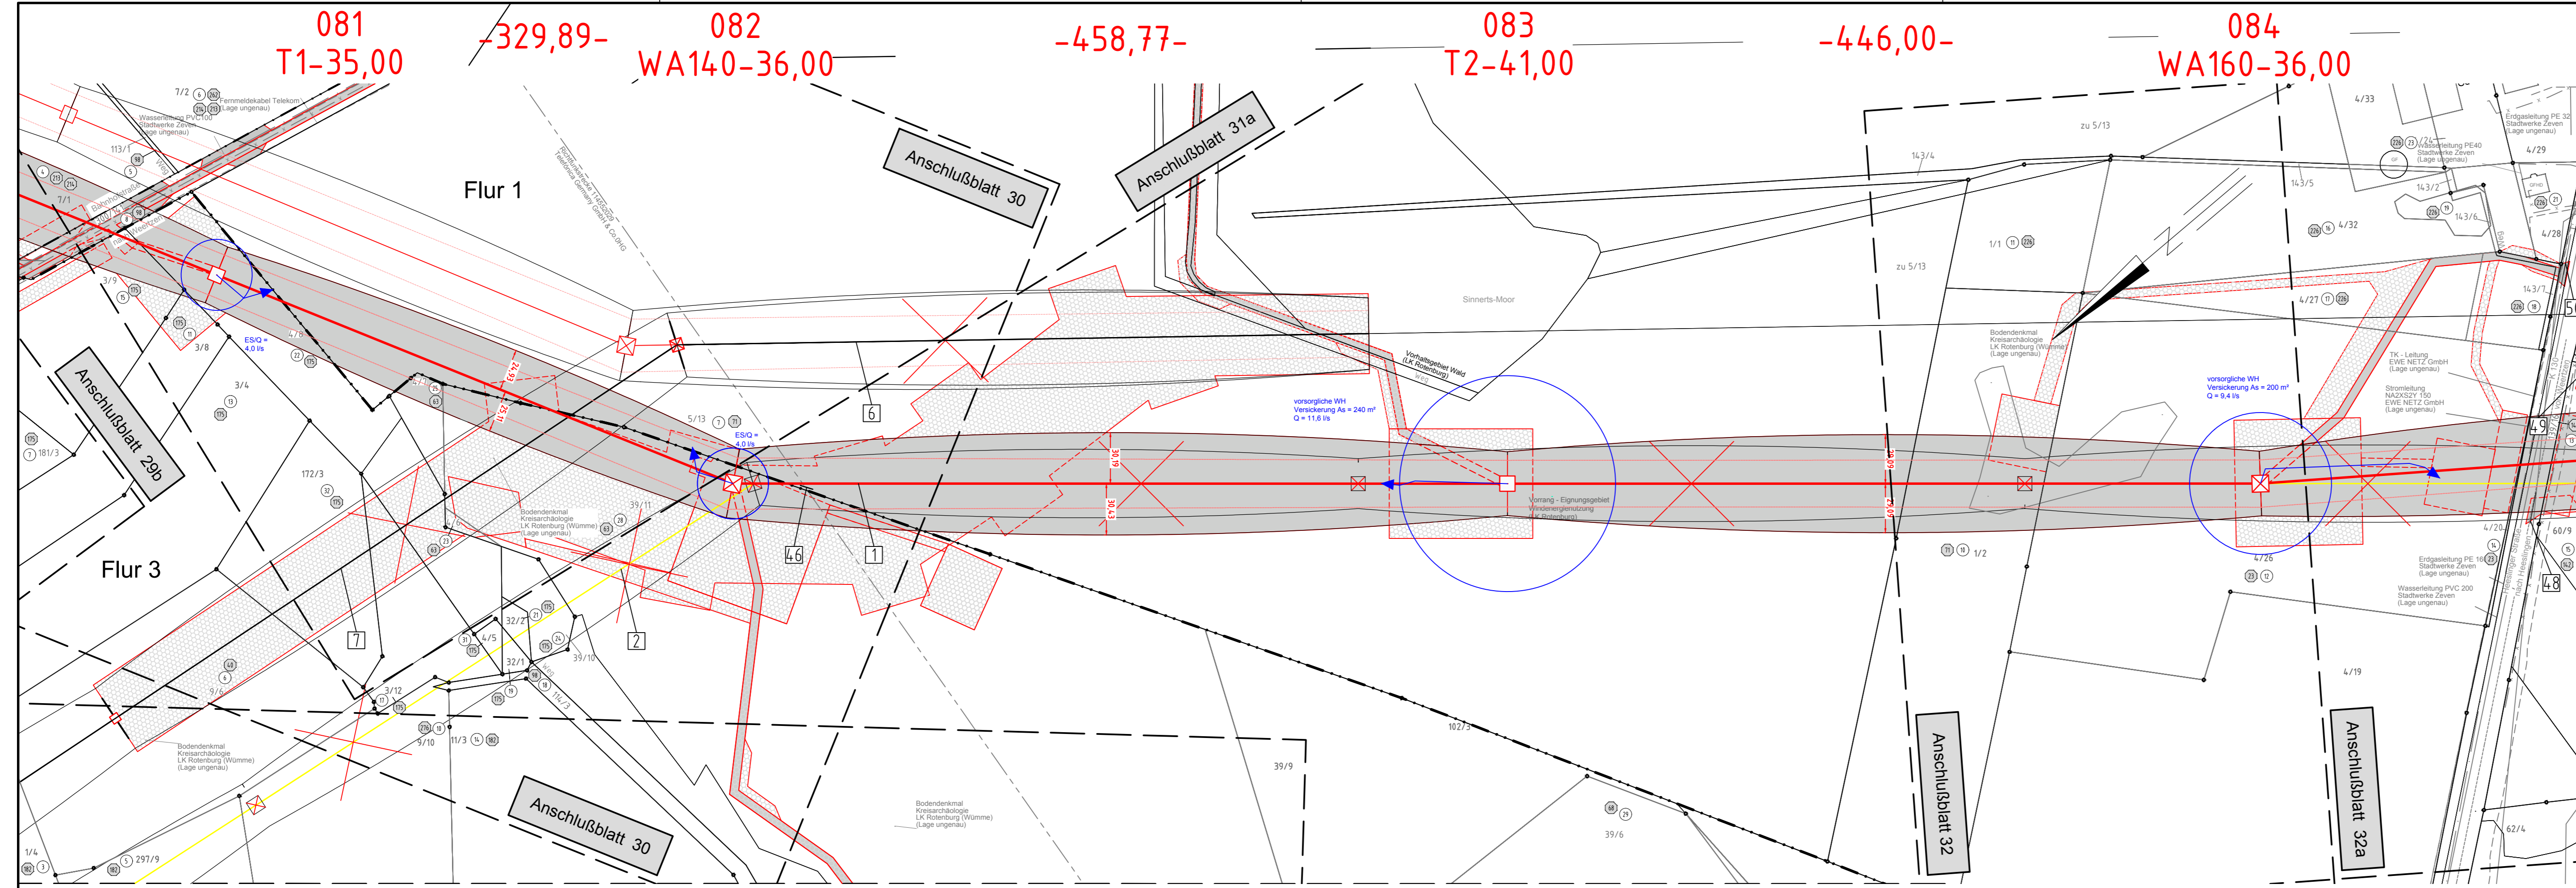

Flur 3 Gemeinde Heeslingen Gemarkung Heeslingen

Landkreis Rotenburg (Wümme)

Flur 1 Gemeinde Heeslingen Gemarkung Weertzen