

Neubau 380-kV-Leitung Stade - Landesbergen

Abschnitt 2: Dollern - Elsdorf
LH-14-3111

Lage-/Grunderwerbsplan Zuwegungen Mast 081 - Mast 084

- 1 Neubau der 380-kV-Leitung Stade - Landesbergen (LH-14-3111), TenneT TSO GmbH
- 6 Neubau der 380-kV-Leitung Sottrum - Dollern (LH-14-3100), TenneT TSO GmbH
- 7 Rückbau der 380-kV-Leitung Sottrum - Dollern (LH-14-3100), TenneT TSO GmbH
- 47 temporäre Verrohrung auf einer Länge von 10m

Legende:


| | | |
|--|--|--|
| <p>1 Masttyp</p> <p>WA160-24.00 temp. Arbeits-/Versickerungsfläche</p> <p>2 Mastnummer</p> <p>-325.0- T1-26.00</p> <p>Feldlänge</p> <p>Trassenachse</p> <p>Schutzbereich</p> <p>dauern. Zufahrt</p> <p>Schutzbereichsbegrenzung</p> <p>Bemaßung des Schutzbereiches</p> <p>vorübergeh. Zufahrt</p> | <p>1 Bauwerksnummer</p> <p>2 Naturschutzfachliche Maßnahmennummer</p> <p>3 Eigentümerschlüsselnr.</p> <p>4 Grundstücksordnungsnummer</p> <p>5 Flurstücksnummer</p> <p>6 Mast - Rückbau</p> <p>7 Abspannmast - Neubau</p> <p>8 Winkeltragsmast - Neubau</p> <p>9 Tragsmast - Neubau</p> <p>10 Abspannmast - Bestand</p> <p>11 Tragsmast - Bestand</p> | <p>Grenzen:</p> <p>Land</p> <p>Kreis</p> <p>Stadt/Gem.</p> <p>Gemarkung</p> <p>Flur</p> <p>Flurstück</p> <p>Flurbereinigung</p> <p>Einleitstelle</p> <p>Rückbau</p> |
|--|--|--|

Quellevermerk: Auszug aus den Geobasisdaten der Niedersächsischen Vermessungs- und Katasterverwaltung © 2017 LGLN

Planfeststellungsunterlage

| | | |
|---|------------|---|
| Aufgestellt Bayreuth, | 27.01.2020 | Satzungsgemäß ausgelegen in der Zeit vom |
| Zeit und Ort der Auslegung sind vor Auslegung ortsüblich bekannt gemacht worden | | bis |
| Gemeinde: | | Dienstesiegel/Unterschrift |
| Planfeststellungsbehörde | | Planfeststellungsbehörde |

| | | | | |
|--|-----------------------------|--------------------------|---|-----------------------------|
| <p>Deutschland GmbH Wolfenstraße 29 D-88400 Biberach Leitungspannung</p> | <p>Maßstab 1 : 2000</p> | <p>Einheit Meter</p> | <p>Datum Name</p> | |
| | | | <p>Bearb. 23.01.2020 Jöhler</p> <p>Gepr. 24.01.2020 Neumann</p> <p>Norm DIN EN 50341-2-4: 2016</p> <p>Org.-Einheit LPG-NH -</p> | <p>Taking power further</p> |
| Zust. Änderung Datum Name Urspr.: | | | | |

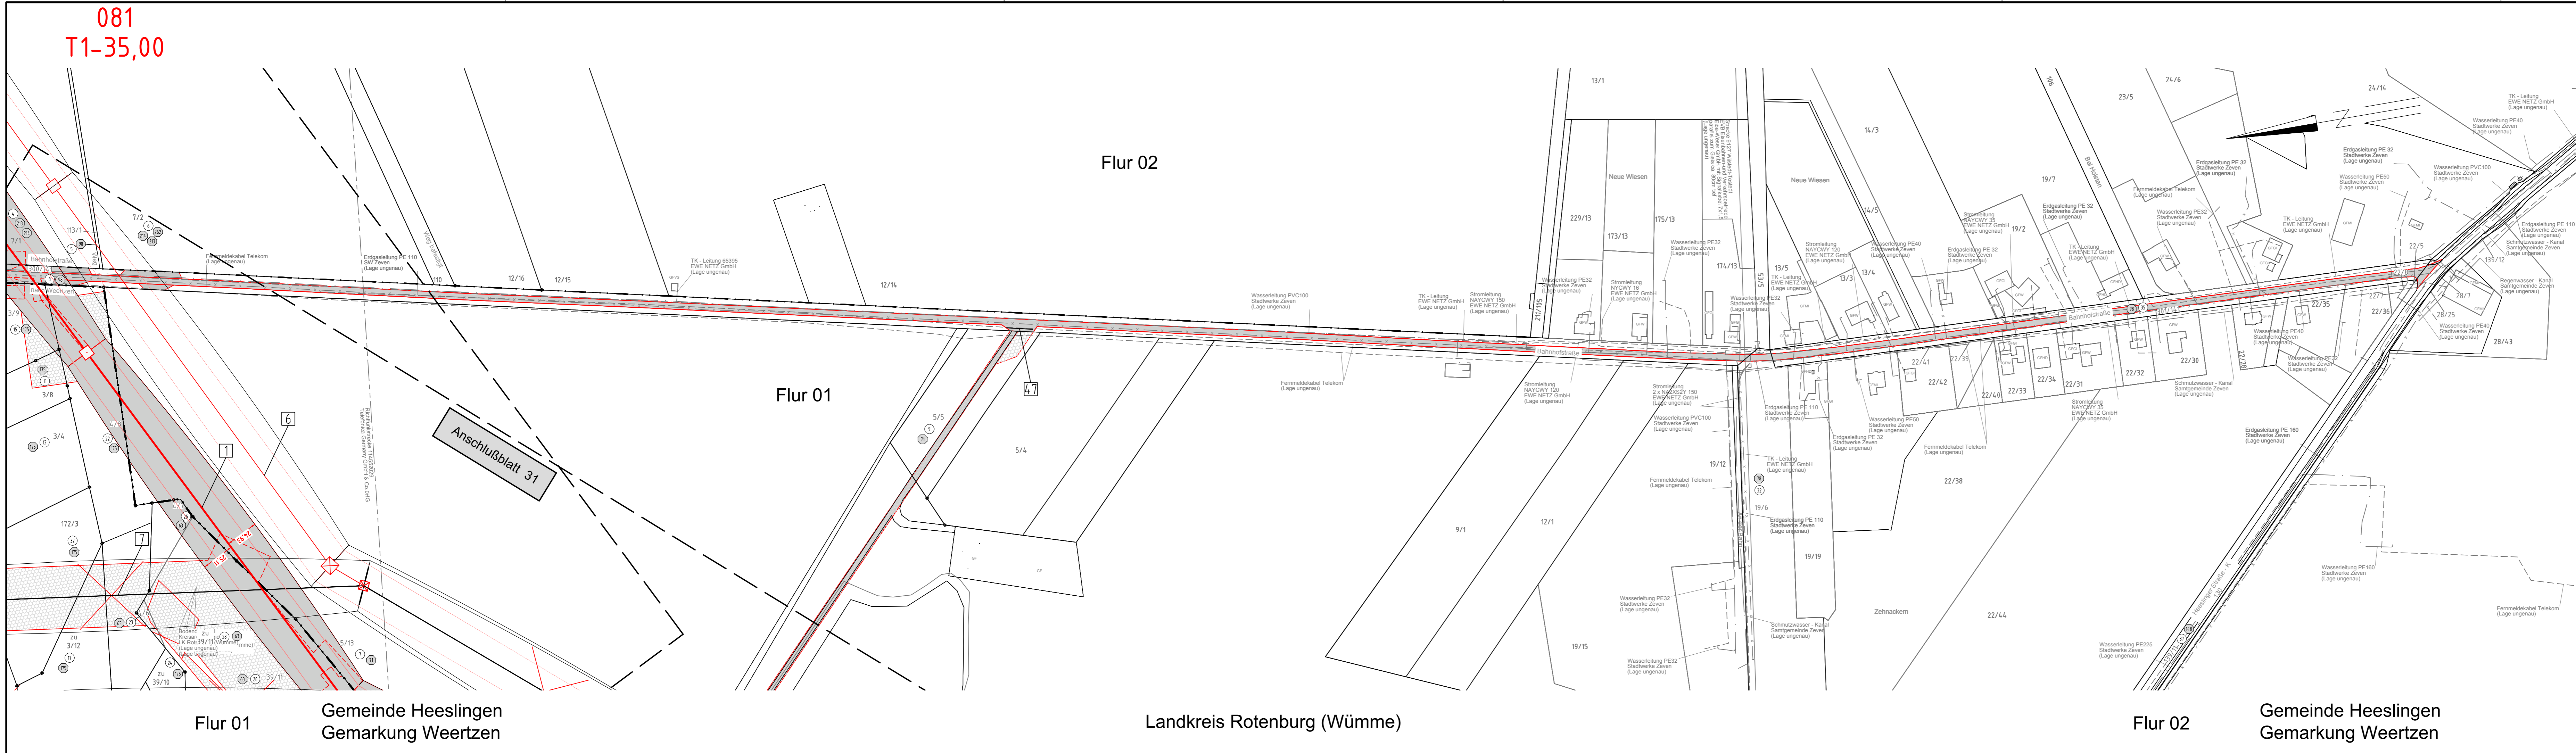

081
T1-35,00

Flur 02

Flur 01

Anschlußblatt 31

Flur 01

Gemeinde Heeslingen
Gemarkung Weertzen

Landkreis Rotenburg (Wümme)

Flur 02

Gemeinde Heeslingen
Gemarkung Weertzen