

# Neubau 380-kV-Leitung Stade - Landesbergen

Abschnitt 2: Dollern - Elsdorf  
LH-14-3111

## Lage-/Grunderwerbsplan

Mast Nr. 086 - Mast Nr. 089

- 1 Neubau der 380-kV-Leitung Stade - Landesbergen (LH-14-3111), TenneT TSO GmbH M 1094 - 999 UW Softrum, rot
- 2 Rückbau der 220-kV-Leitung Stade - Sottrum (LH-14-2142), TenneT TSO GmbH M 116 - UW Softrum, gelb
- 52 Temporäre Verrohrung auf einer Länge von 15m

### Legende:

<p>1 Masttyp</p> <p>temp. Arbeits- / Versickerungsfläche</p> <p>2 Mastnummer</p> <p>32 Mastlänge</p> <p>33 Mastbreite</p> <p>34 Masthöhe</p> <p>35 Masttiefe</p> <p>36 Mastabstand</p> <p>37 Mastabstand</p> <p>38 Mastabstand</p> <p>39 Mastabstand</p> <p>40 Mastabstand</p> <p>41 Mastabstand</p> <p>42 Mastabstand</p> <p>43 Mastabstand</p> <p>44 Mastabstand</p> <p>45 Mastabstand</p> <p>46 Mastabstand</p> <p>47 Mastabstand</p> <p>48 Mastabstand</p> <p>49 Mastabstand</p> <p>50 Mastabstand</p> <p>51 Mastabstand</p> <p>52 Mastabstand</p>	<p>1 Bauwerksnummer</p> <p>2 Naturschutzfachliche Maßnahmennummer</p> <p>3 Eigentümerschlüsselnr.</p> <p>4 Grundstücksordnungsnummer</p> <p>5 Flurstücksnummer</p> <p>6 Mast - Rückbau</p> <p>7 Abspannmast - Neubau</p> <p>8 Winkeltragmast - Neubau</p> <p>9 Tragmast - Neubau</p> <p>10 Abspannmast - Bestand</p> <p>11 Tragmast - Bestand</p> <p>12 Rückbau</p>	<p><b>Grenzen:</b></p> <p>Land</p> <p>Kreis</p> <p>Stadt/Gem.</p> <p>Gemarkung</p> <p>Flur</p> <p>Flurstück</p> <p>Flurbereinigung</p> <p><b>Wasserhaltung:</b></p> <p>Leitungsverlauf Wasserhaltung (Einleitstelle)</p> <p>ES/Q = Einleitmenge</p> <p>Reichweite</p>
--	---	---

Quellvermerk: Auszug aus den Geobasisdaten der Niedersächsischen Vermessungs- und Katasterverwaltung © 2017 LGL/N

### Planfeststellungsunterlage

Aufgestellt Bayreuth, 27.01.2020

Zeit und Ort der Auslegung sind vor Auslegung ortsüblich bekannt gemacht worden

Gemeinde: .....


Dienstesiegel/Unterschrift .....

Planfeststellungsbehörde .....

	Deutschland GmbH Wolfenstraße 29 D-88400 Biberach Leitungspannung	Maßstab 1 : 2000	Einheit Meter
--	--	---------------------	------------------

Zust.	Änderung	Datum	Name	Urspr.:

Org.-Einheit LPG-NH

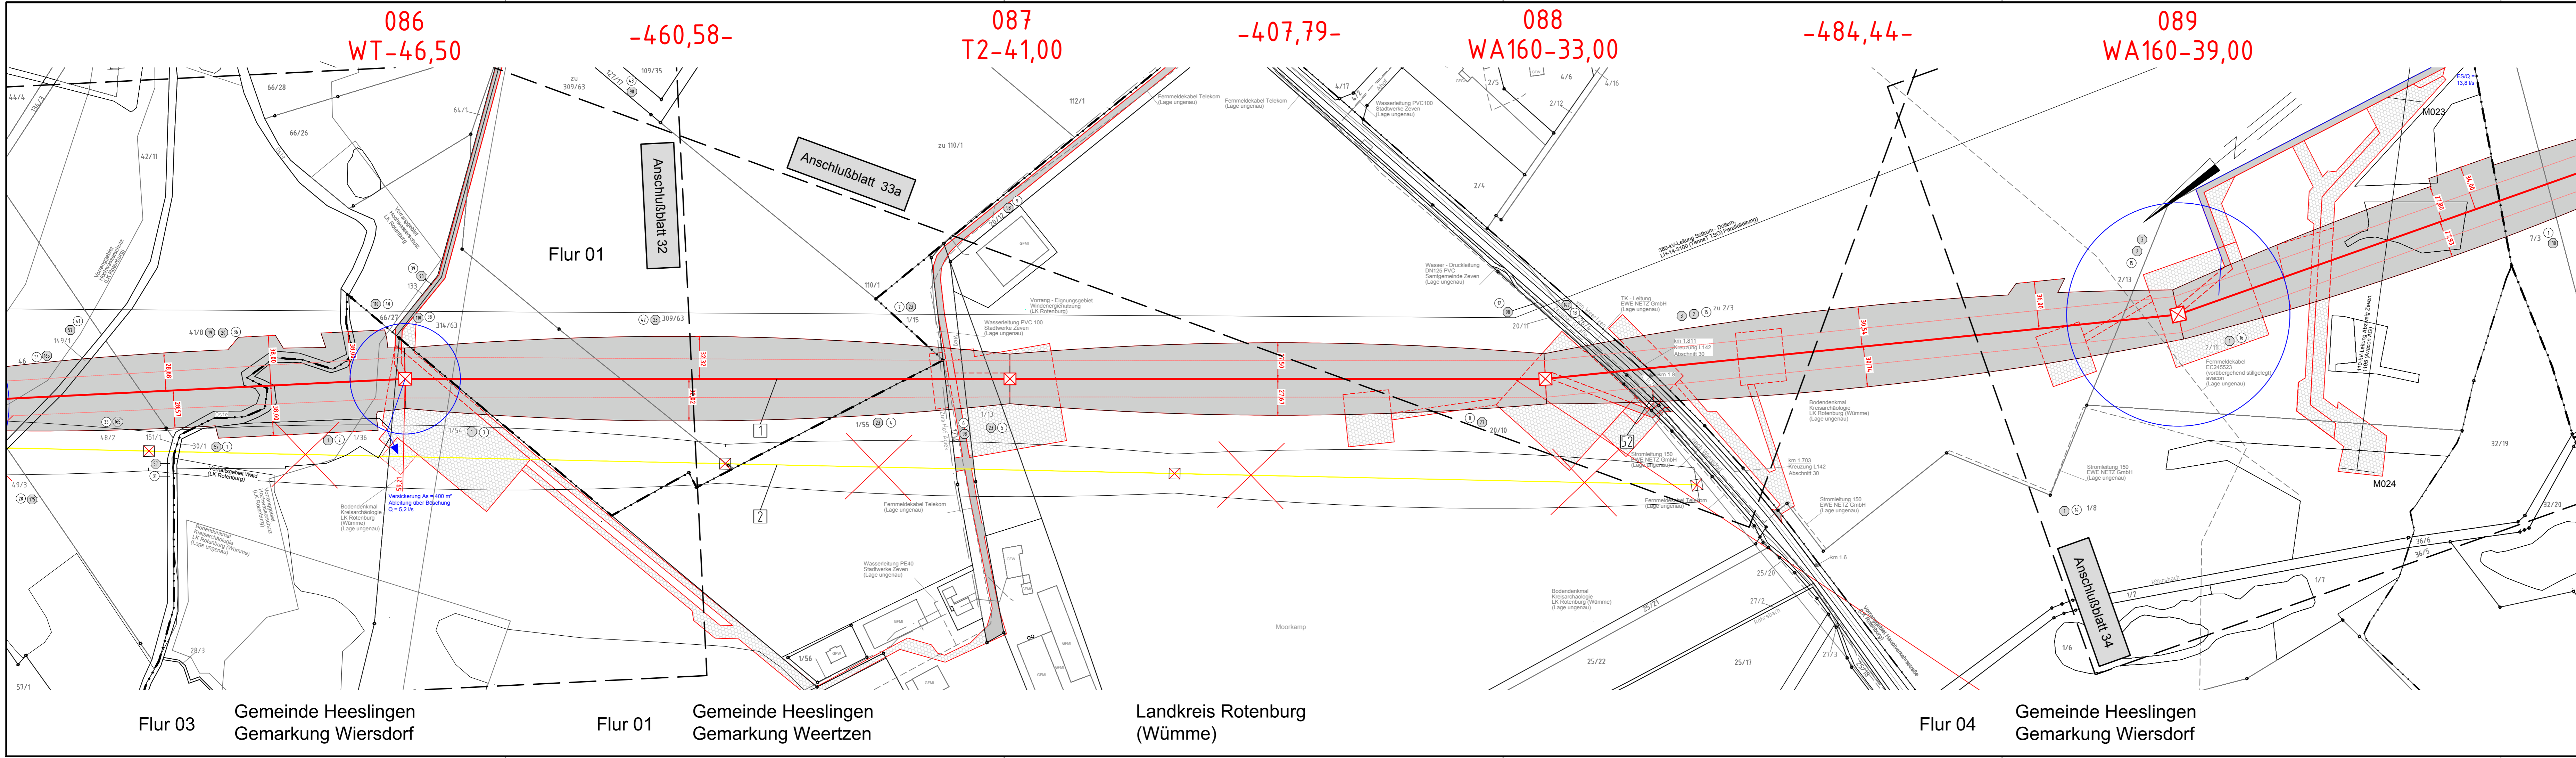

Flur 03 Gemeinde Heeslingen Gemarkung Wiersdorf

Flur 01 Gemeinde Heeslingen Gemarkung Weertzen

Landkreis Rotenburg (Wümme)

Flur 04 Gemeinde Heeslingen Gemarkung Wiersdorf