

Neubau 380-kV-Leitung Stade - Landesbergen

Abschnitt 2: Dollern - Elsdorf
LH-14-3111

Lage-/Grunderwerbsplan

Mast Nr. 086 - Mast Nr. 088

- 1 Neubau der 380-kV-Leitung Stade - Landesbergen (LH-14-3111), TenneT TSO GmbH
M 1094 - 999 UW Sottrum, rot
- 2 Rückbau der 220-kV-Leitung Stade - Sottrum (LH-14-2142), TenneT TSO GmbH
M 116 - UW Sottrum, gelb

Legende:

<p>1 WA160-24,00 Masttyp</p> <p>2 -325,0- Mastnummer</p> <p>3 T1-26,00 Mastlänge</p> <p>4 Feldlänge</p> <p>5 Schutzbereich</p> <p>6 dauerh. Zufahrt</p> <p>7 vorübergeh. Zufahrt</p> <p>8 Bemaßung des Schutzbereiches</p>	<p>1 Bauwerksnummer</p> <p>2 Naturschutzfachliche Maßnahmennummer</p> <p>3 Eigentümerschlüsselnr.</p> <p>4 Grundstücksordnungsnummer</p> <p>5 Flurstücksnummer</p> <p>6 Mast - Rückbau</p> <p>7 Abspannmast - Neubau</p> <p>8 Winkeltragmast - Neubau</p> <p>9 Abspannmast - Bestand</p> <p>10 Tragmast - Bestand</p> <p>11 Rückbau</p>	<p>Grenzen:</p> <p>Land</p> <p>Kreis</p> <p>Stadt/Gem.</p> <p>Gemarkung</p> <p>Flur</p> <p>Flurstück</p> <p>Flurbereinigung</p> <p>Wasserhaltung:</p> <p>Leitungsverlauf Wasserhaltung</p> <p>Einleitstelle</p> <p>Reichweite</p>
--	---	---

Quellvermerk: Auszug aus den Geobasisdaten der Niedersächsischen Vermessungs- und Katasterverwaltung © 2017 LGLN

Planfeststellungsunterlage

Aufgestellt Bayreuth, am 27.01.2020

Satzungsgemäß ausgelegen in der Zeit vom ... bis ...


Zeit und Ort der Auslegung sind vor Auslegung ortsüblich bekannt gemacht worden

Gemeinde:

Dienstsigel/Unterschrift

Planfeststellungsbehörde

	Deutschland GmbH Wolfenstraße 29 D-88400 Biberach Leitungsplanung	Maßstab 1 : 2000	Einheit Meter
	Org.-Einheit LPG-NH -		
Bearb. 23.01.2020 Gepr. 24.01.2020 Norm DIN EN 50341-2-4: 2016		Datum 23.01.2020 Name Johler Neumann	
Org.-Einheit LPG-NH -		Org.-Einheit LPG-NH -	
Zust. Änderung Datum Name Urspr.:			

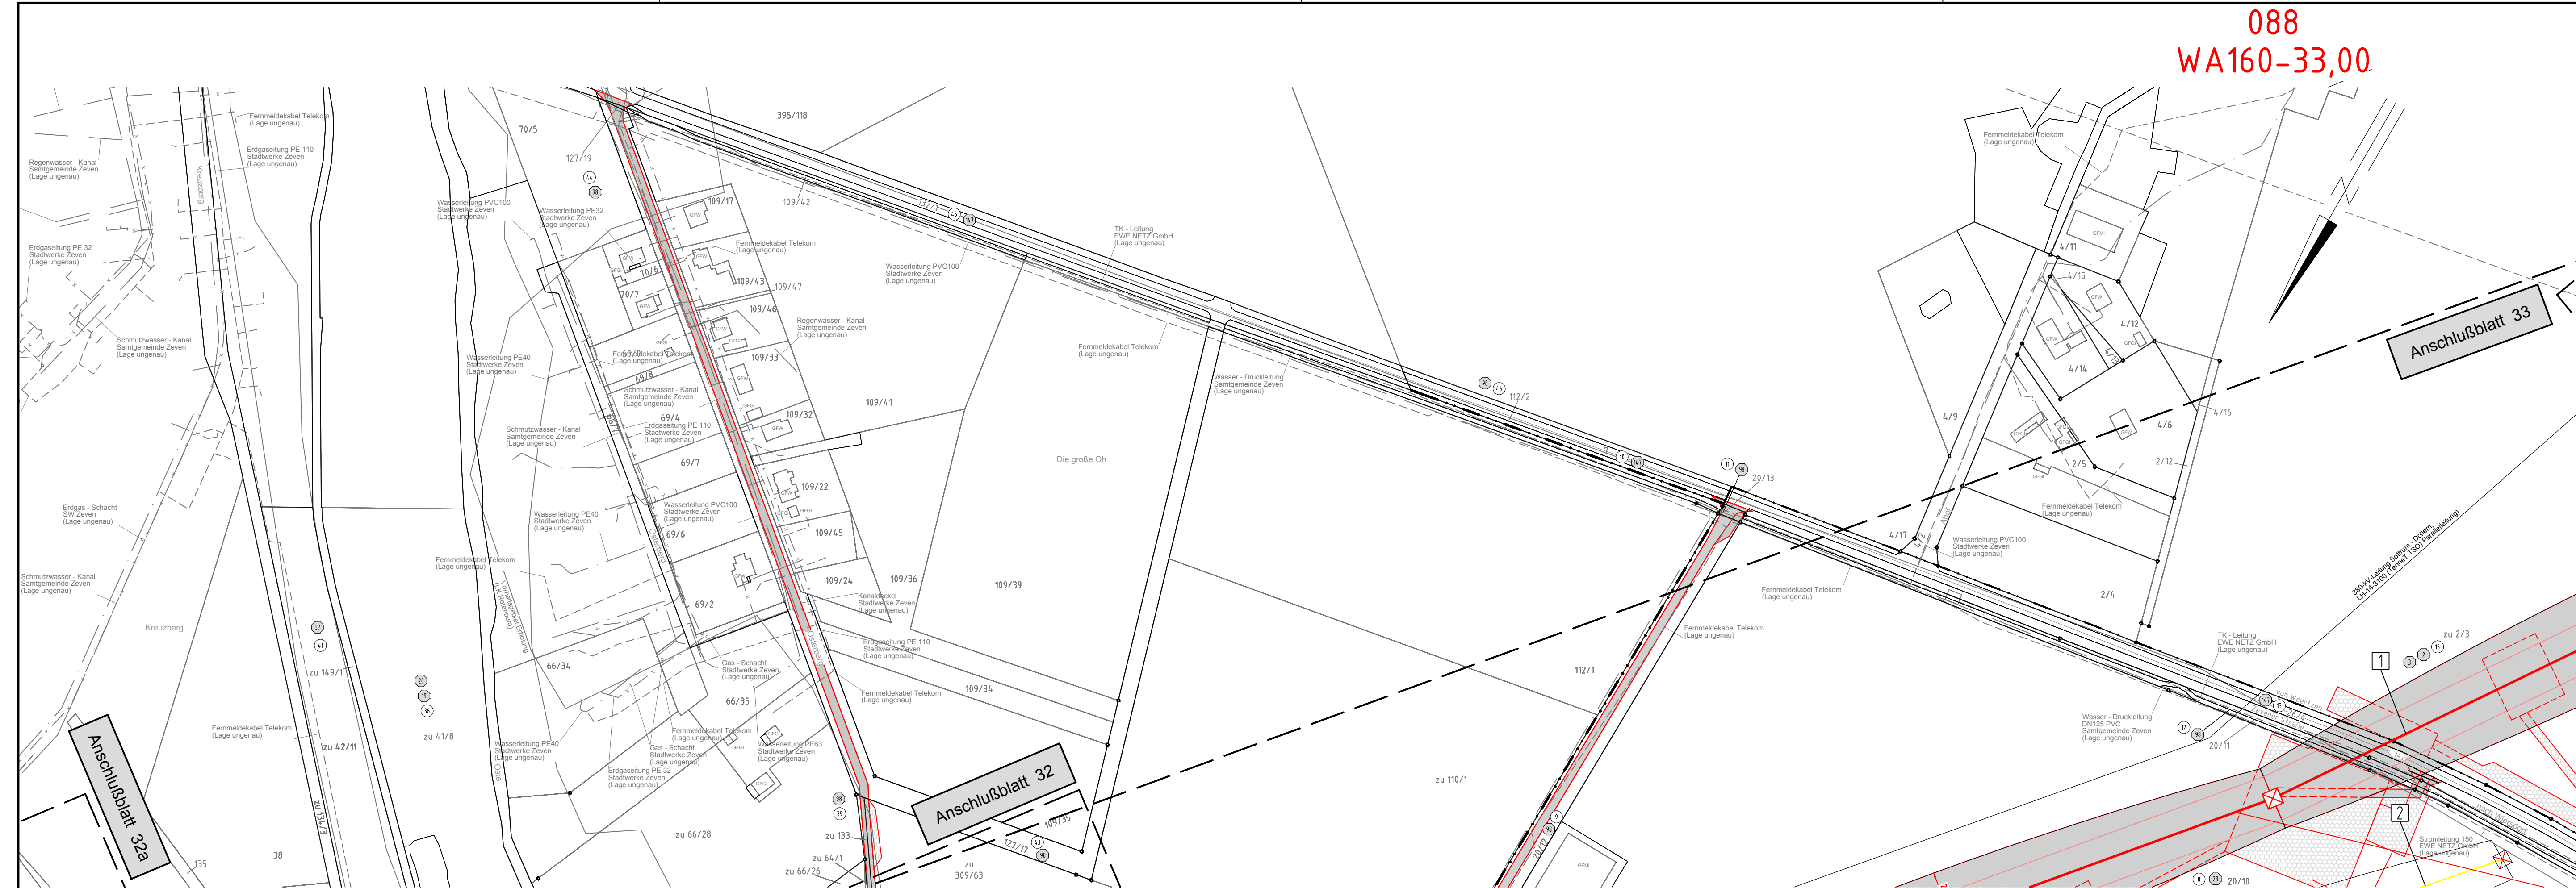

Flur 1 Gemeinde Heeslingen Gemarkung Weertzen

Landkreis Rotenburg (Wümme)

Flur 3 Gemeinde Heeslingen Gemarkung Wiersdorf

Flur 4 Gemeinde Heeslingen Gemarkung Wiersdorf