

# Neubau 380-kV-Leitung Stade - Landesbergen

Abschnitt 2: Dollern - Elsdorf  
LH-14-3111

## Lage-/Grunderwerbsplan

Mast Nr. 089 - Mast Nr. 1094

- 1 Neubau der 380-kV-Leitung Stade - Landesbergen (LH-14-3111), TenneT TSO GmbH
- 13 110-kV-Leitung Abzweig Zeven (LH-14-1195), TenneT TSO GmbH

### Legende:

1	Neubau der 380-kV-Leitung	1	Bauwerksnummer	Land	-----
2	110-kV-Leitung Abzweig	2	Naturschutzfachliche Maßnahmenummer	Kreis	-----
3	110-kV-Leitung Abzweig	3	Eigentümerschlüsselnr.	Stadt/Gem.	-----
4	110-kV-Leitung Abzweig	4	Grundstücksordnungsnummer	Gemarkung	-----
5	110-kV-Leitung Abzweig	5	Flurstücksnummer	Flur	-----
6	110-kV-Leitung Abzweig	6	Mast - Rückbau	Flurstück	-----
7	110-kV-Leitung Abzweig	7	Abspannmast - Neubau	Flurbereinigung	-----
8	110-kV-Leitung Abzweig	8	Winkeltragmast - Neubau	Wasserhaltung	-----
9	110-kV-Leitung Abzweig	9	Tragmast - Neubau	Leitungsverlauf Wasserhaltung	-----
10	110-kV-Leitung Abzweig	10	Abspannmast - Bestand	(Einleitstelle)	-----
11	110-kV-Leitung Abzweig	11	Tragmast - Bestand	ES/Q = Einleitmenge	-----
12	110-kV-Leitung Abzweig	12	Rückbau	Reichweite	-----

Quellvermerk: Auszug aus den Geobasisdaten der Niedersächsischen Vermessungs- und Katasterverwaltung © 2017 LGLN

### Planfeststellungsunterlage

Aufgestellt Bayreuth, 27.01.2020

Satzungsgemäß ausgelegen in der Zeit vom ... bis ...

Zeit und Ort der Auslegung sind vor Auslegung ortsüblich bekannt gemacht worden

Gemeinde: .....

Dienstesiegel/Unterschrift .....


Planfeststellungsbehörde .....

Org.-Einheit LPG-NH -

Maßstab 1 : 2000 Einheit Meter

Deutschland GmbH, Wolfenstraße 29, D-88400 Biberach, Leitungspannung

Zust., Änderung, Datum, Name, Urspr.: .....

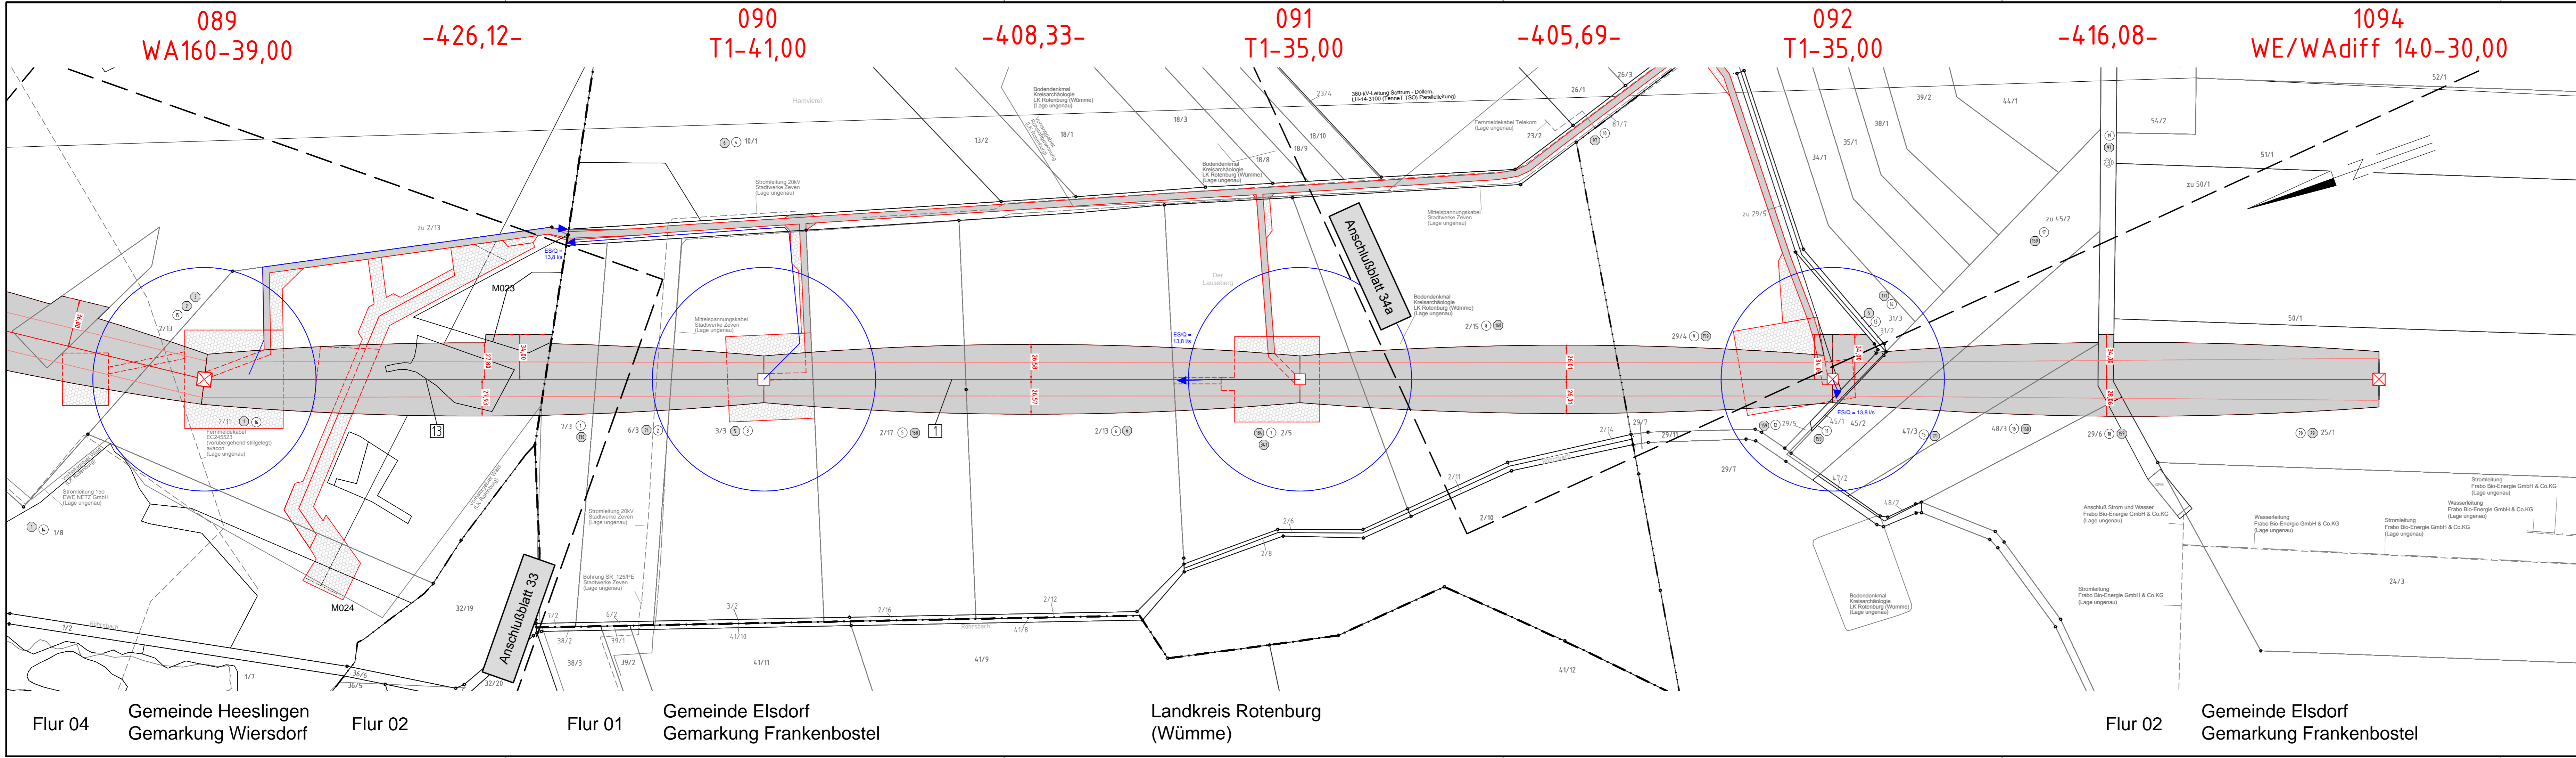

Flur 04 Gemeinde Heeslingen Gemarkung Wiersdorf

Flur 02 Gemeinde Heeslingen Gemarkung Wiersdorf

Flur 01 Gemeinde Elsdorf Gemarkung Frankenbostel

Landkreis Rotenburg (Wümme)

Flur 02 Gemeinde Elsdorf Gemarkung Frankenbostel

