


Rückbau 220-kV-Leitung Stade - Sottrum LH-14-2142 Lage-/Grunderwerbsplan Mast Nr. 039 - Mast Nr. 044

LH-14-2142 220-kV-Leitung Stade - Sottrum,
Abschnitt 2: Dollern - Elsdorf, Rückbau TenneT TSO GmbH

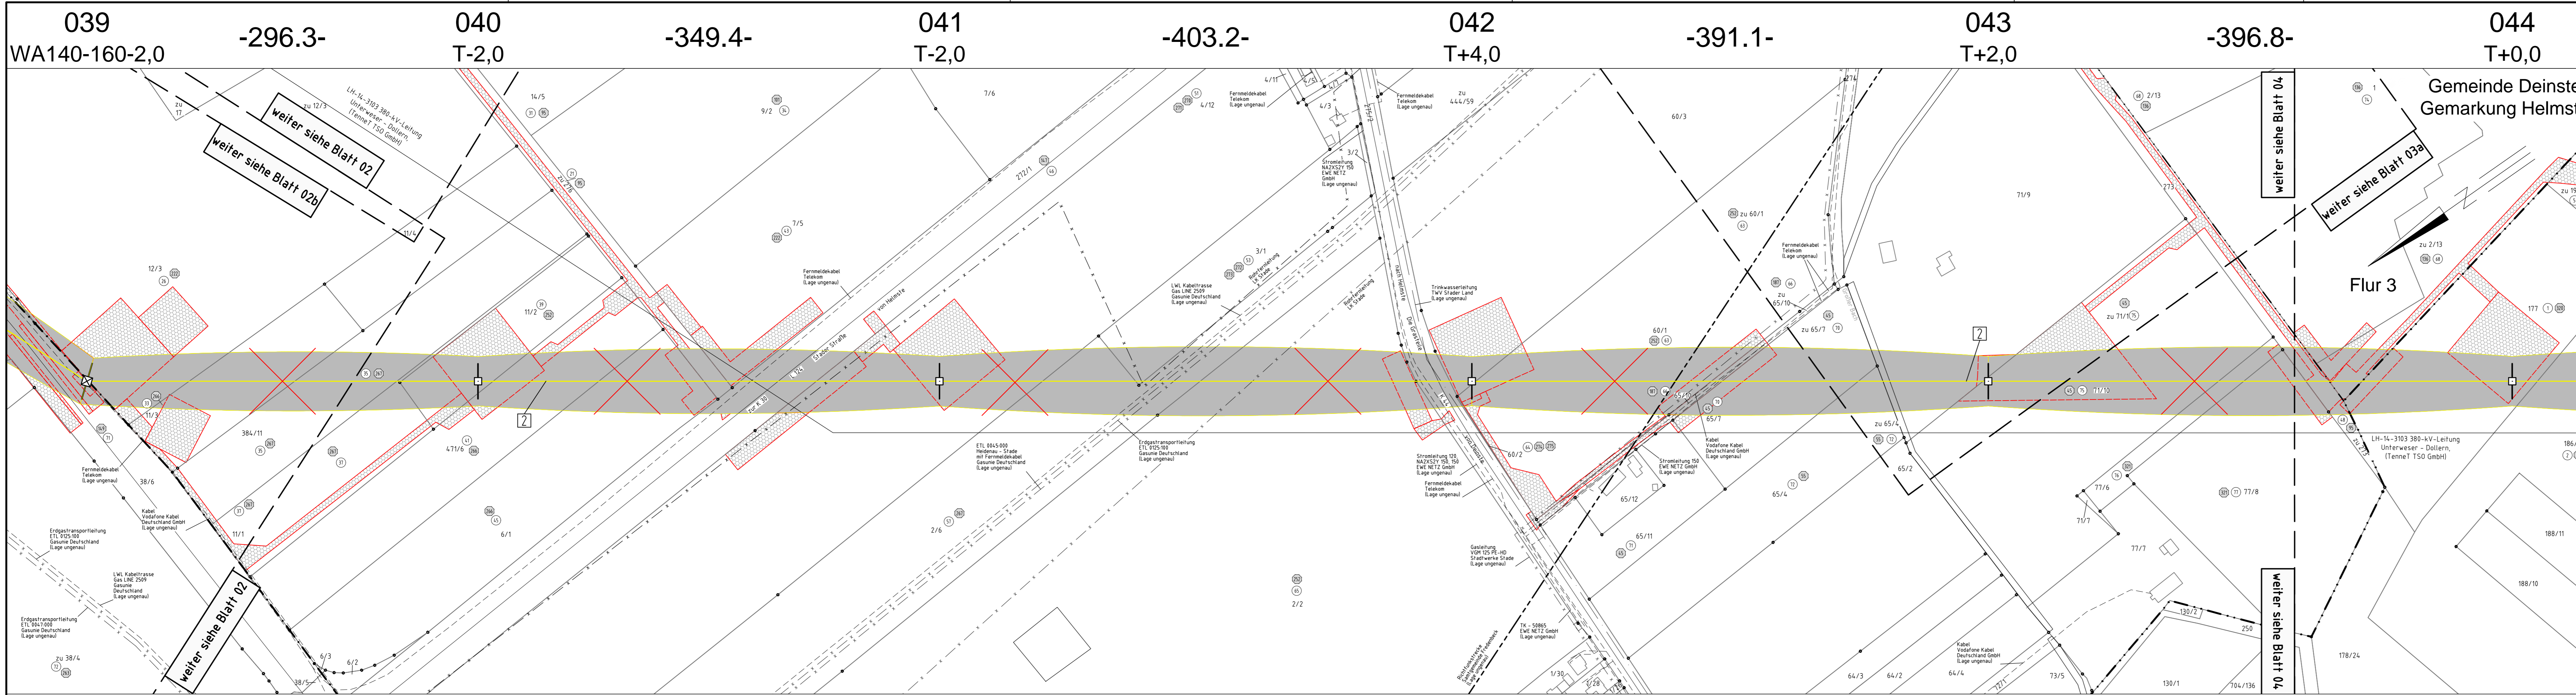

Legende:

1 Mastyp	2 Mastnummer	1 Bauwerksnummer	Grenzen:
WA160-24,00	T1-26,00	Eigentümer - schlüsselnummer	Land
Arbeitsflächen	Trassenachse	Grundstücksordnungsnummer	Kreis
Schutzbereich	Schutzbereichsbegrenzung	Flurstücksnummer	Stadt/Gem.
Schutzbereichsbegrenzung	vorübergeh. Zufahrt	Abspannnummer	Gemarkung
		Tragmast	Flur
		Portalast	Flurstück
		Trassenachse - Neubau	Flurbereinigung
		Abspannmast - Neubau	Wasserhaltung:
		Tragmast - Neubau	Leitungsverlauf Wasserhaltung
		Winkeltragmast - Neubau	(Einleitstelle)
			Reichweite

Quellevermerk: Auszug aus den Geobasisdaten der Niedersächsischen Vermessungs- und Katasterverwaltung © 2017 LGL/N

Planfeststellungsunterlage		Satzungsgemäß ausgelegen in der Zeit vom	
Aufgestellt Bayreuth,		bis	
27.01.2020		Zeit und Ort der Auslegung sind vor Auslegung ortsüblich bekannt gemacht worden	
Gemeinde:		Gemeinde:	
Dienstesiegel/Unterschrift		Planfeststellungsbehörde	
Planfeststellungsbehörde		Datum	
Name		Name	
Datum		Datum	
Name		Name	
Datum		Datum	
Name		Name	

Stadt Stade Gemarkung Hagen Flur 2
Gemeinde Deinste Gemarkung Helmste Flur 1
Landkreis Stade
Gemeinde Deinste Gemarkung Deinste Flur 2