

Rückbau 220-kV-Leitung Stade - Sottrum LH-14-2142 Lage-/Grunderwerbsplan Mast Nr. 044 - Mast Nr. 047


- 1 LH-14-3111 380-kV-Leitung Stade - Landesbergen, Abschnitt 2: Dollern - Elsdorf, Neubau TenneT TSO GmbH
- 2 LH-14-2142 220-kV-Leitung Stade - Sottrum, Abschnitt 2: Dollern - Elsdorf, Rückbau TenneT TSO GmbH
- 15 temporäre Grabenverrohrung auf eine Länge von 10m
- 17 temporäre Grabenverrohrung auf eine Länge von 10m

Legende:

| | | | |
|--------------------------|--------------|--------------------------------|---|
| 1 Masttyp | 1 Mastnummer | 1 Bauwerksnummer | 1 Grenzen: Land |
| WA160-24,00 | 2 Masttyp | 2 Eigentümer - schlüsselnummer | 2 Kreis |
| Arbeitsflächen | T1-26,00 | 5 Grundstücksordnungsnummer | 5 Stadt/Gem. |
| Schutzbereich | Trassenachse | 37 Flurstücksnummer | 37 Gemarkung |
| Schutzbereichsbegrenzung | Tragmast | 37 Abspannmast | 37 Flur |
| vorübergeh. Zufahrt | Portalast | 37 Winkeltragmast - Neubau | 37 Flurstück |
| | | | 37 Flurbereinigung |
| | | | Wasserhaltung: |
| | | | ← Leitungsverlauf Wasserhaltung (Einleitstelle) |
| | | | ES/Q = Einleitmenge |
| | | | ○ Reichweite |

Quellvermerk: Auszug aus den Geobasisdaten der Niedersächsischen Vermessungs- und Katasterverwaltung
© 2017 LGLN

| Planfeststellungsunterlage | | Satzungsgemäß ausgelegen in der Zeit vom bis | | | | | | | | | | | | | | | |
|--|----------|---|----------|----------|-------|---|--|-------|------|-------------------|--------|------------------|---------|-------------------------|--|---------------------|--|
| Aufgestellt Bayreuth, | | Zeit und Ort der Auslegung sind vor Auslegung ortsüblich bekannt gemacht worden | | | | | | | | | | | | | | | |
| Gemeinde: | | Gemeinde: | | | | | | | | | | | | | | | |
| Dienststempel/Unterschrift | | Planfeststellungsbehörde | | | | | | | | | | | | | | | |
| <table border="1"> <tr> <th>Maßstab</th> <th>Einheit</th> </tr> <tr> <td>1 : 2000</td> <td>Meter</td> </tr> </table> | | Maßstab | Einheit | 1 : 2000 | Meter | <table border="1"> <tr> <th>Datum</th> <th>Name</th> </tr> <tr> <td>Bearb. 23.01.2020</td> <td>Wunder</td> </tr> <tr> <td>Gepr. 24.01.2020</td> <td>Neumann</td> </tr> <tr> <td>Norm. DIN VDE 0210/5.69</td> <td></td> </tr> <tr> <td>Org.-Einheit LPG-NH</td> <td></td> </tr> </table> | | Datum | Name | Bearb. 23.01.2020 | Wunder | Gepr. 24.01.2020 | Neumann | Norm. DIN VDE 0210/5.69 | | Org.-Einheit LPG-NH | |
| Maßstab | Einheit | | | | | | | | | | | | | | | | |
| 1 : 2000 | Meter | | | | | | | | | | | | | | | | |
| Datum | Name | | | | | | | | | | | | | | | | |
| Bearb. 23.01.2020 | Wunder | | | | | | | | | | | | | | | | |
| Gepr. 24.01.2020 | Neumann | | | | | | | | | | | | | | | | |
| Norm. DIN VDE 0210/5.69 | | | | | | | | | | | | | | | | | |
| Org.-Einheit LPG-NH | | | | | | | | | | | | | | | | | |
| <table border="1"> <tr> <th>Zust.</th> <th>Änderung</th> <th>Datum</th> <th>Name</th> <th>Urspr.:</th> </tr> <tr> <td></td> <td></td> <td></td> <td></td> <td></td> </tr> </table> | | Zust. | Änderung | Datum | Name | Urspr.: | | | | | | | | | | | |
| Zust. | Änderung | Datum | Name | Urspr.: | | | | | | | | | | | | | |
| | | | | | | | | | | | | | | | | | |

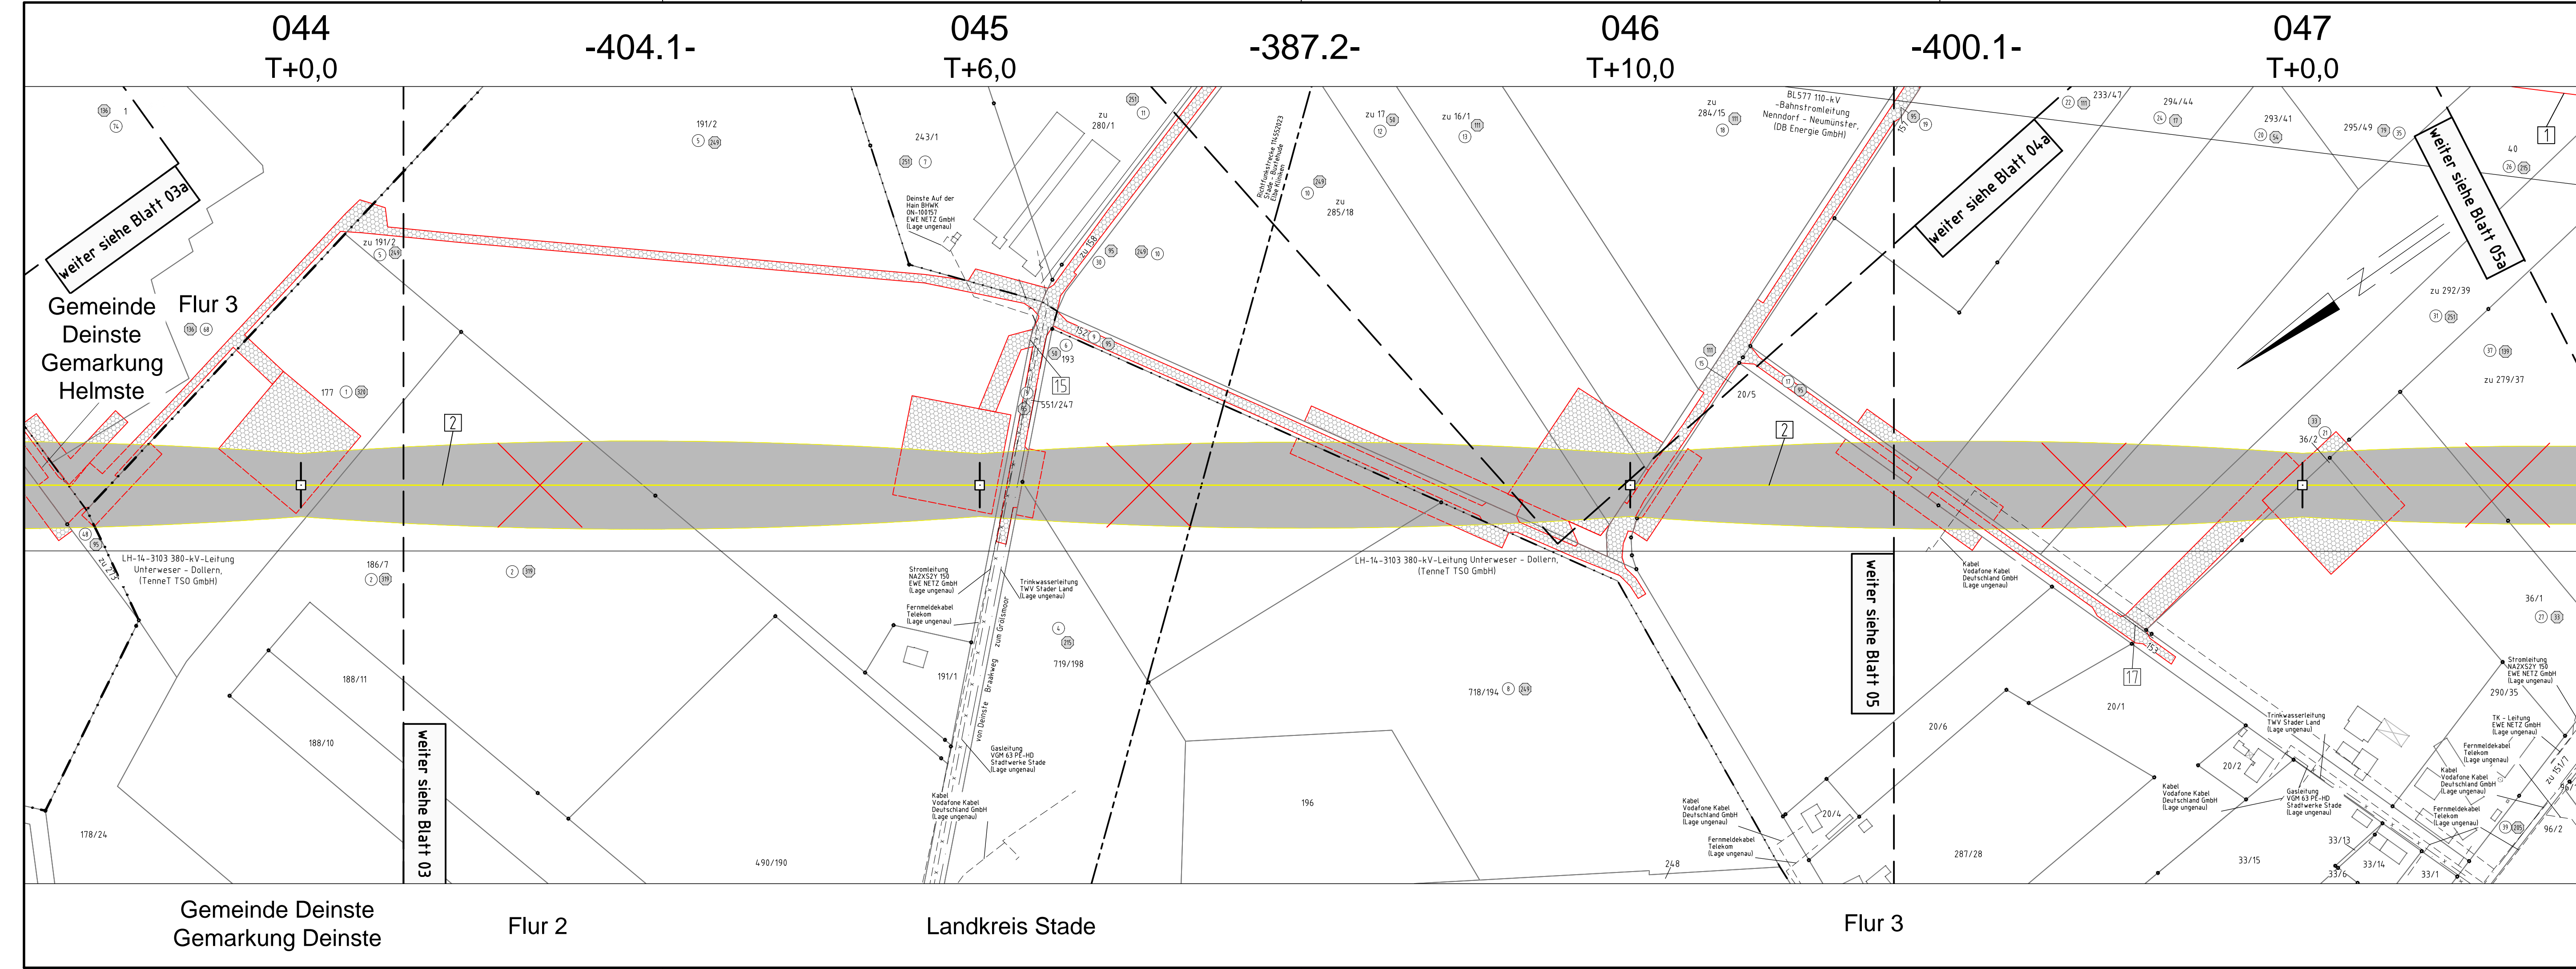

weiter siehe Blatt 03a
Gemeinde Deinste
Gemarkung Helmste
Flur 3

weiter siehe Blatt 03

weiter siehe Blatt 05

weiter siehe Blatt 05a

weiter siehe Blatt 04a

Gemeinde Deinste
Gemarkung Deinste
Flur 2

Landkreis Stade

Flur 3