


# Rückbau 220-kV-Leitung Stade - Sottrum LH-14-2142 Lage-/Grunderwerbsplan Zuwegungen Mast Nr. 050 - Mast Nr. 054

BL 577 110-kV-Leitung Nenndorf - Neumünster, DB Energie

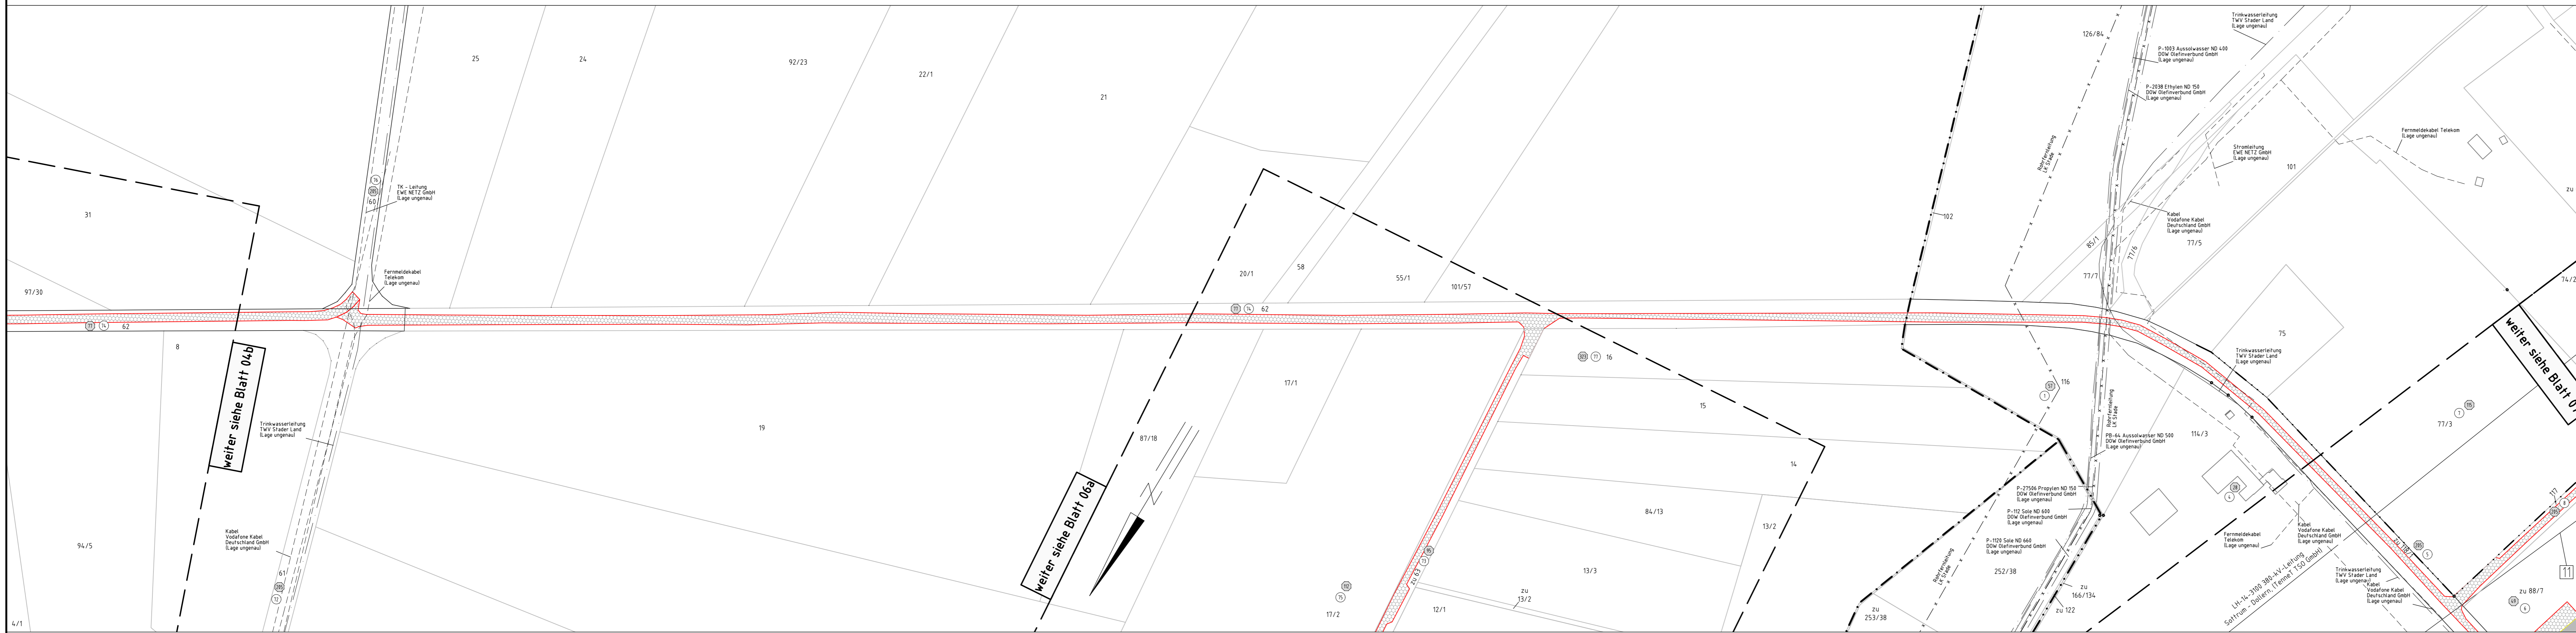

**Legende:**

1	2	1	1
WA160-24,00	Mastnummer	Bauwerksnummer	Grenzen:
Masttyp	T1-26,00	Eigentümer - schlüsselnummer	Land
Arbeitsflächen	Trassenachse	Grundstücksordnungsnummer	Kreis
Schutzbereich	vorübergeh. Zufahrt	Flurstücksnummer	Stadt/Gem.
Schutzbereichsbegrenzung		Abspannmast	Gemarkung
		Tragmast	Flur
		Portalast	Flurstück
		Trassenachse - Neubau	Flurbereinigung
		Abspannmast - Neubau	<b>Wasserhaltung:</b>
		Winkeltragmast - Neubau	← Leitungsverlauf Wasserhaltung
			ES/Q = Einleitmenge
			Reichweite

Quellvermerk: Auszug aus den Geobasisdaten der Niedersächsischen Vermessungs- und Katasterverwaltung © 2017 LGLN

**Planfeststellungsunterlage**

Aufgestellt Bayreuth, 27.01.2020

Satzungsgemäß ausgelegen in der Zeit vom ... bis ...

Zeit und Ort der Auslegung sind vor Auslegung ortsüblich bekannt gemacht worden

Gemeinde: ...

Dienstesiegel/Unterschrift


Planfeststellungsbehörde

Maßstab 1 : 2000 Einheit Meter

Datum Name Bearb. 23.01.2020 Wunder Gepr. 24.01.2020 Neumann Norm DIN VDE 0210/5.69 Org.-Einheit LPG-NH

Zust. Änderung Datum Name Urspr.:

Org.-Einheit LPG-NH

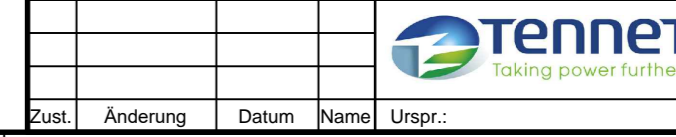

Gemeinde Deinste Gemarkung Helmste  
Flur 2  
Landkreis Stade

weiter siehe Blatt 04b

weiter siehe Blatt 05a

weiter siehe Blatt 07