


Rückbau  
220-kV-Leitung  
Stade - Sottrum  
LH-14-2142  
Lage-/Grunderwerbsplan  
Mast Nr. 047 - Mast Nr. 051

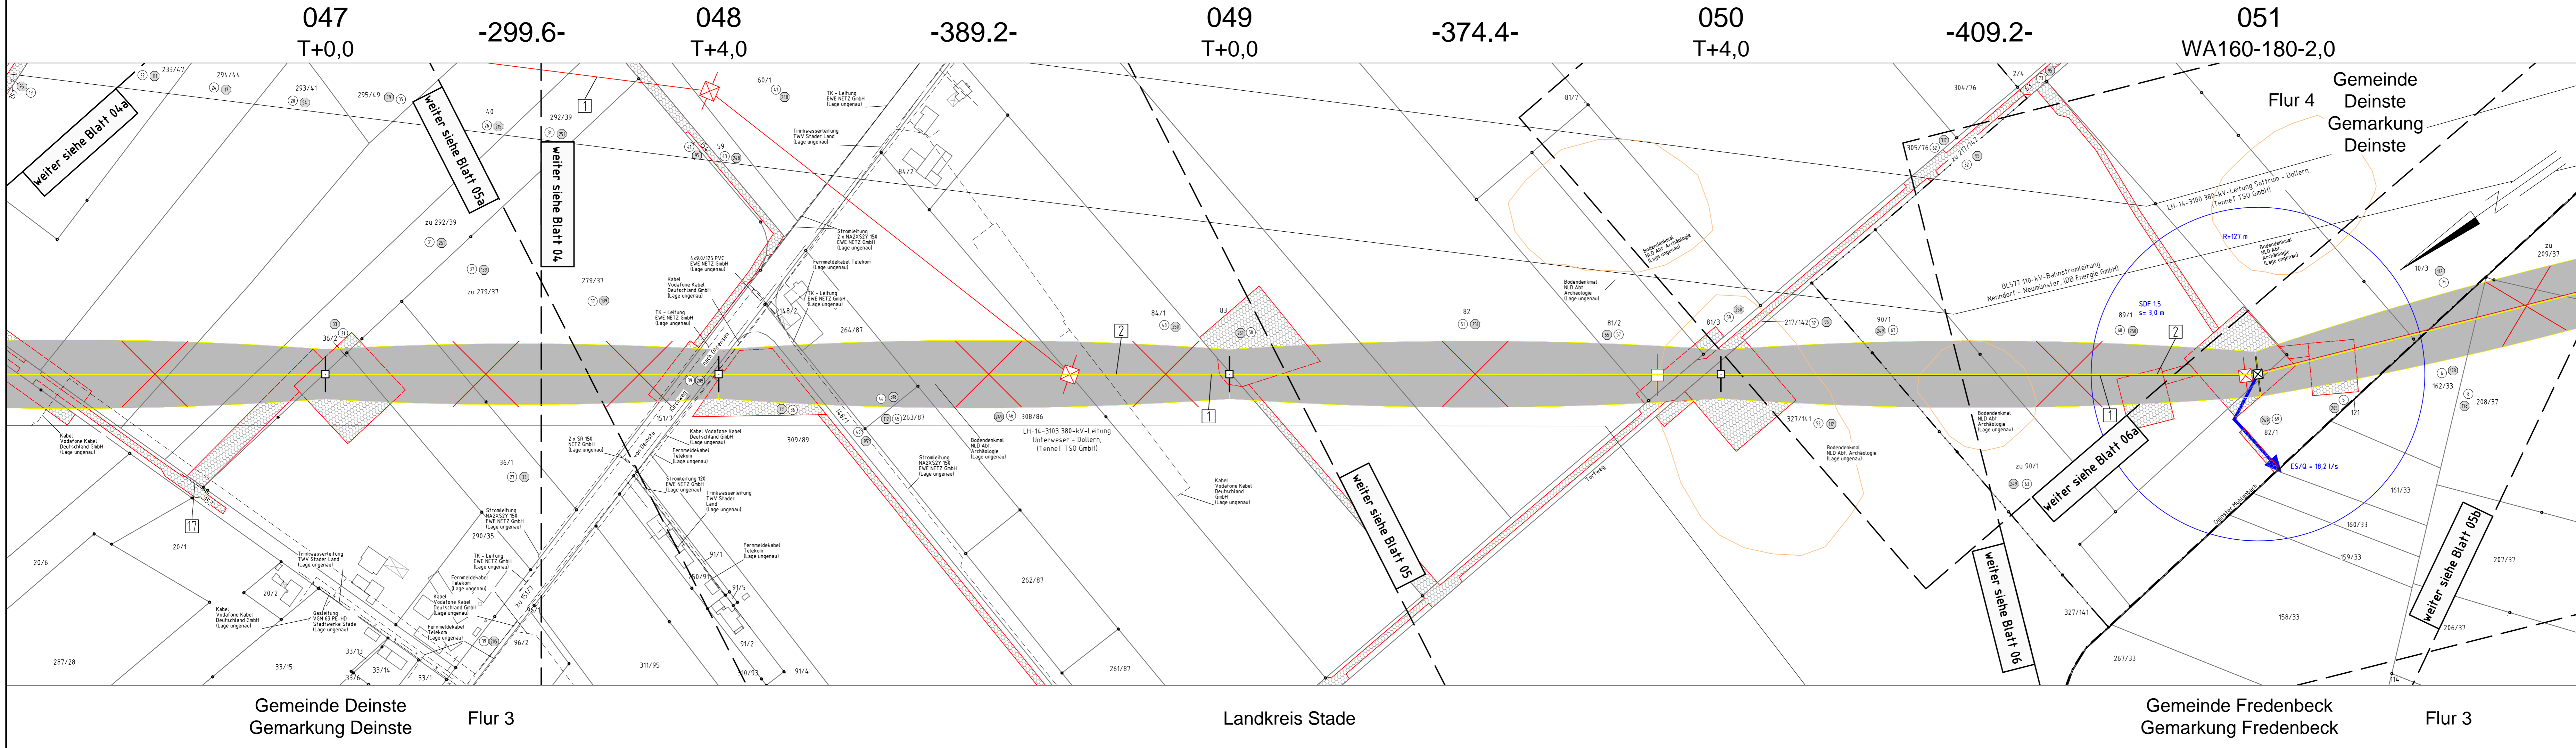

- 1 LH-14-3111 380-kV-Leitung Stade - Landesbergen, Abschnitt 2: Dollern - Elsdorf, Neubau TenneT TSO GmbH
- 2 LH-14-2142 220-kV-Leitung Stade - Sottrum, Abschnitt 2: Dollern - Elsdorf, Rückbau TenneT TSO GmbH
- 17 temporäre Grabenverrohrung auf eine Länge von 10m

**Legende:**

1 Masttyp	2 Mastnummer	1 Bauwerksnummer	<b>Grenzen:</b>
WA160-24,00	T1-26,00	1 Eigentümer - schließnummer	Land
Arbeitsflächen	Trassenachse	5 Grundstücksordnungsnummer	Kreis
Schutzbereich	Schutzbereichsbegrenzung	37 Flurstücksnummer	Stadt/Gem.
Schutzbereichsbegrenzung	vorübergeh. Zufahrt	37 Flurstücksnummer	Gemarkung
		37 Flurstücksnummer	Flur
		37 Flurstücksnummer	Flurstück
		37 Flurstücksnummer	Flurbereinigung
		37 Flurstücksnummer	<b>Wasserhaltung:</b>
		37 Flurstücksnummer	← Leitungsverlauf Wasserhaltung
		37 Flurstücksnummer	← Einleitstelle (Einleitmenge)
		37 Flurstücksnummer	ES/Q = Einleitmenge
		37 Flurstücksnummer	○ Reichweite

Quellvermerk: Auszug aus den Geobasisdaten der Niedersächsischen Vermessungs- und Katasterverwaltung © 2017 LGL/NL

<b>Planfeststellungsunterlage</b>		Satzungsgemäß ausgelegen in der Zeit vom .....																	
Aufgestellt Bayreuth, .....		bis .....																	
27.01.2020		Zeit und Ort der Auslegung sind vor Auslegung ortsüblich bekannt gemacht worden																	
Gemeinde: .....		Gemeinde: .....																	
Dienstesiegel/Unterschrift .....		Dienstesiegel/Unterschrift .....																	
Planfeststellungsbehörde .....		Planfeststellungsbehörde .....																	
<table border="1"> <tr> <th>Org.-Einheit</th> <th>LPG-NH</th> <th>Name</th> </tr> <tr> <td></td> <td></td> <td></td> </tr> </table>		Org.-Einheit	LPG-NH	Name				<table border="1"> <tr> <th>Datum</th> <th>Name</th> </tr> <tr> <td>Bearb. 23.01.2020</td> <td>Wunder</td> </tr> <tr> <td>Gepr. 24.01.2020</td> <td>Neumann</td> </tr> <tr> <td>Norm</td> <td>DIN VDE 0210.5.69</td> </tr> <tr> <td>Org.-Einheit</td> <td>LPG-NH</td> </tr> </table>		Datum	Name	Bearb. 23.01.2020	Wunder	Gepr. 24.01.2020	Neumann	Norm	DIN VDE 0210.5.69	Org.-Einheit	LPG-NH
Org.-Einheit	LPG-NH	Name																	
Datum	Name																		
Bearb. 23.01.2020	Wunder																		
Gepr. 24.01.2020	Neumann																		
Norm	DIN VDE 0210.5.69																		
Org.-Einheit	LPG-NH																		
<table border="1"> <tr> <th>Zust.</th> <th>Änderung</th> <th>Datum</th> <th>Name</th> <th>Urspr.:</th> </tr> <tr> <td></td> <td></td> <td></td> <td></td> <td></td> </tr> </table>		Zust.	Änderung	Datum	Name	Urspr.:													
Zust.	Änderung	Datum	Name	Urspr.:															