

Rückbau 220-kV-Leitung Stade - Sottrum LH-14-2142 Lage-/Grunderwerbsplan Mast Nr. 051 - Mast Nr. 055

- 1 LH-14-3111 380-kV-Leitung Stade - Landesbergen, Abschnitt 2: Dollern - Elsdorf, Neubau TenneT TSO GmbH
- 2 LH-14-2142 220-kV-Leitung Stade - Sottrum, Abschnitt 2: Dollern - Elsdorf, Rückbau TenneT TSO GmbH

Legende:

1 Mastnummer WA160-24,00	2 Mastnummer T1-26,00	1 Bauwerksnummer	1 Land
Arbeitsflächen	Trassenachse	2 Eigentümer - Schlüsselnummer	2 Kreis
Schutzbereich	Schutzbereichsbegrenzung	5 Grundstücksordnungsnummer	5 Stadt/Gem.
vorübergeh. Zufahrt		37 Flurstücksnummer	37 Flur
		37 Abspannmast	37 Flurstück
		37 Tragmast	37 Flurbereinigung
		37 Portalmast	37 Wasserhaltung:
		37 Winkeltragmast - Neubau	37 Leitungsverlauf Wasserhaltung
			37 (Einleitstelle)
			37 ES/Q = Einleitmenge
			37 Reichweite

Quellvermerk: Auszug aus den Geobasisdaten der Niedersächsischen Vermessungs- und Katasterverwaltung
© 2017 LGLN

Planfeststellungsunterlage

Aufgestellt Bayreuth, 27.01.2020
Satzungsgemäß ausgelegen in der Zeit vom ... bis ...
Zeit und Ort der Auslegung sind vor Auslegung ortsüblich bekannt gemacht worden

Gemeinde:


Dienststempel/Unterschrift

Planfeststellungsbehörde

	Datum	Name
Bearb.	23.01.2020	Wunder
Gepr.	24.01.2020	Neumann
Norm	DIN VDE 0210/5.69	
Org.-Einheit	LPG-NH	



Zust.	Änderung	Datum	Name	Urspr.:

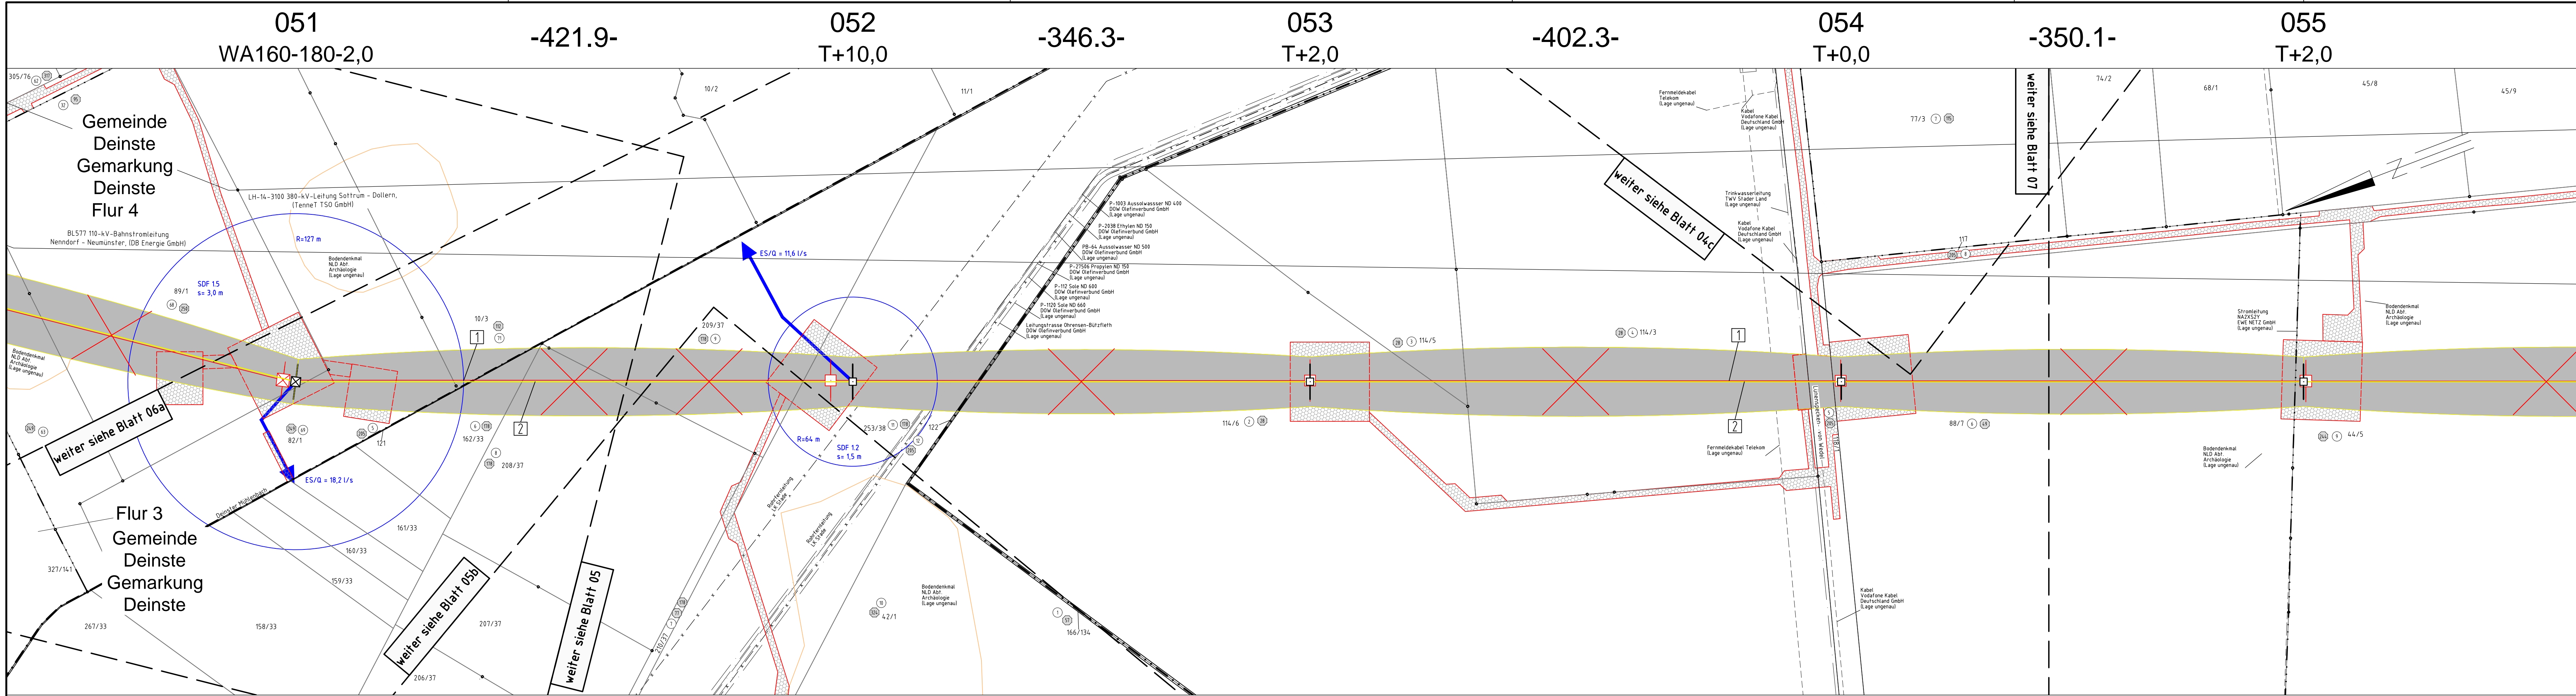

Gemeinde Deinste Gemarkung Deinste Flur 4
Gemeinde Deinste Gemarkung Deinste Flur 3
Gemeinde Fredenbeck Gemarkung Fredenbeck Flur 3
Landkreis Stade
Gemeinde Fredenbeck Gemarkung Wedel Flur 2
Gemeinde Fredenbeck Gemarkung Fredenbeck Flur 3