

# Rückbau 220-kV-Leitung Stade - Sottrum LH-14-2142 Lage-/Grunderwerbsplan Zuwegungen Mast Nr. 050

- 1 LH-14-3111 380-kV-Leitung Stade - Landesbergen, Abschnitt 2: Dollern - Elsdorf, Neubau TenneT TSO GmbH
- 2 LH-14-2142 220-kV-Leitung Stade - Sottrum, Abschnitt 2: Dollern - Elsdorf, Rückbau TenneT TSO GmbH
- 11 BL 577 110-kV-Leitung Nenndorf - Neumünster, DB Energie

**Legende:**

1	Bauwerksnummer	1	Grenzen: Land
1	Eigentümer - Schlüsselnummer	1	Kreis
5	Grundstücksordnungsnummer	1	Stadt/Gem.
37	Flurstücksnummer	1	Gemarkung
⊗	Abspannmast	1	Flur
⊕	Tragmast	1	Flurstück
⊖	Portal mast	1	Flurbereinigung
—	Trassenachse - Neubau	1	<b>Wasserhaltung:</b>
⊗	Abspannmast - Neubau	1	← Leitungsverlauf Wasserhaltung (Einleitstelle)
⊕	Tragmast - Neubau	1	ES/Q = Einleitmenge
⊖	Winkeltragmast - Neubau	1	○ Reichweite

Quellvermerk: Auszug aus den Geobasisdaten der Niedersächsischen Vermessungs- und Katasterverwaltung © 2017 LGLN

### Planfeststellungsunterlage

Aufgestellt Bayreuth, 27.01.2020

Satzungsgemäß ausgelegen in der Zeit vom ... bis ...

Zeit und Ort der Auslegung sind vor Auslegung ortsüblich bekannt gemacht worden


Gemeinde: .....

Dienstsigel/Unterschrift .....

Planfeststellungsbehörde .....

	Deutschland GmbH Wolfenrathsstraße 29 D-39440 Söberach Leitungsplanung	Maßstab 1 : 2000	Einheit Meter
	Datum Bearb. 23.01.2020 Wunder Gepr. 24.01.2020 Neumann		Name
	Norm DIN VDE 0210/5.69		Org.-Einheit LPG-NH
	Org.-Einheit LPG-NH		

Zust.	Änderung	Datum	Name	Urspr.:

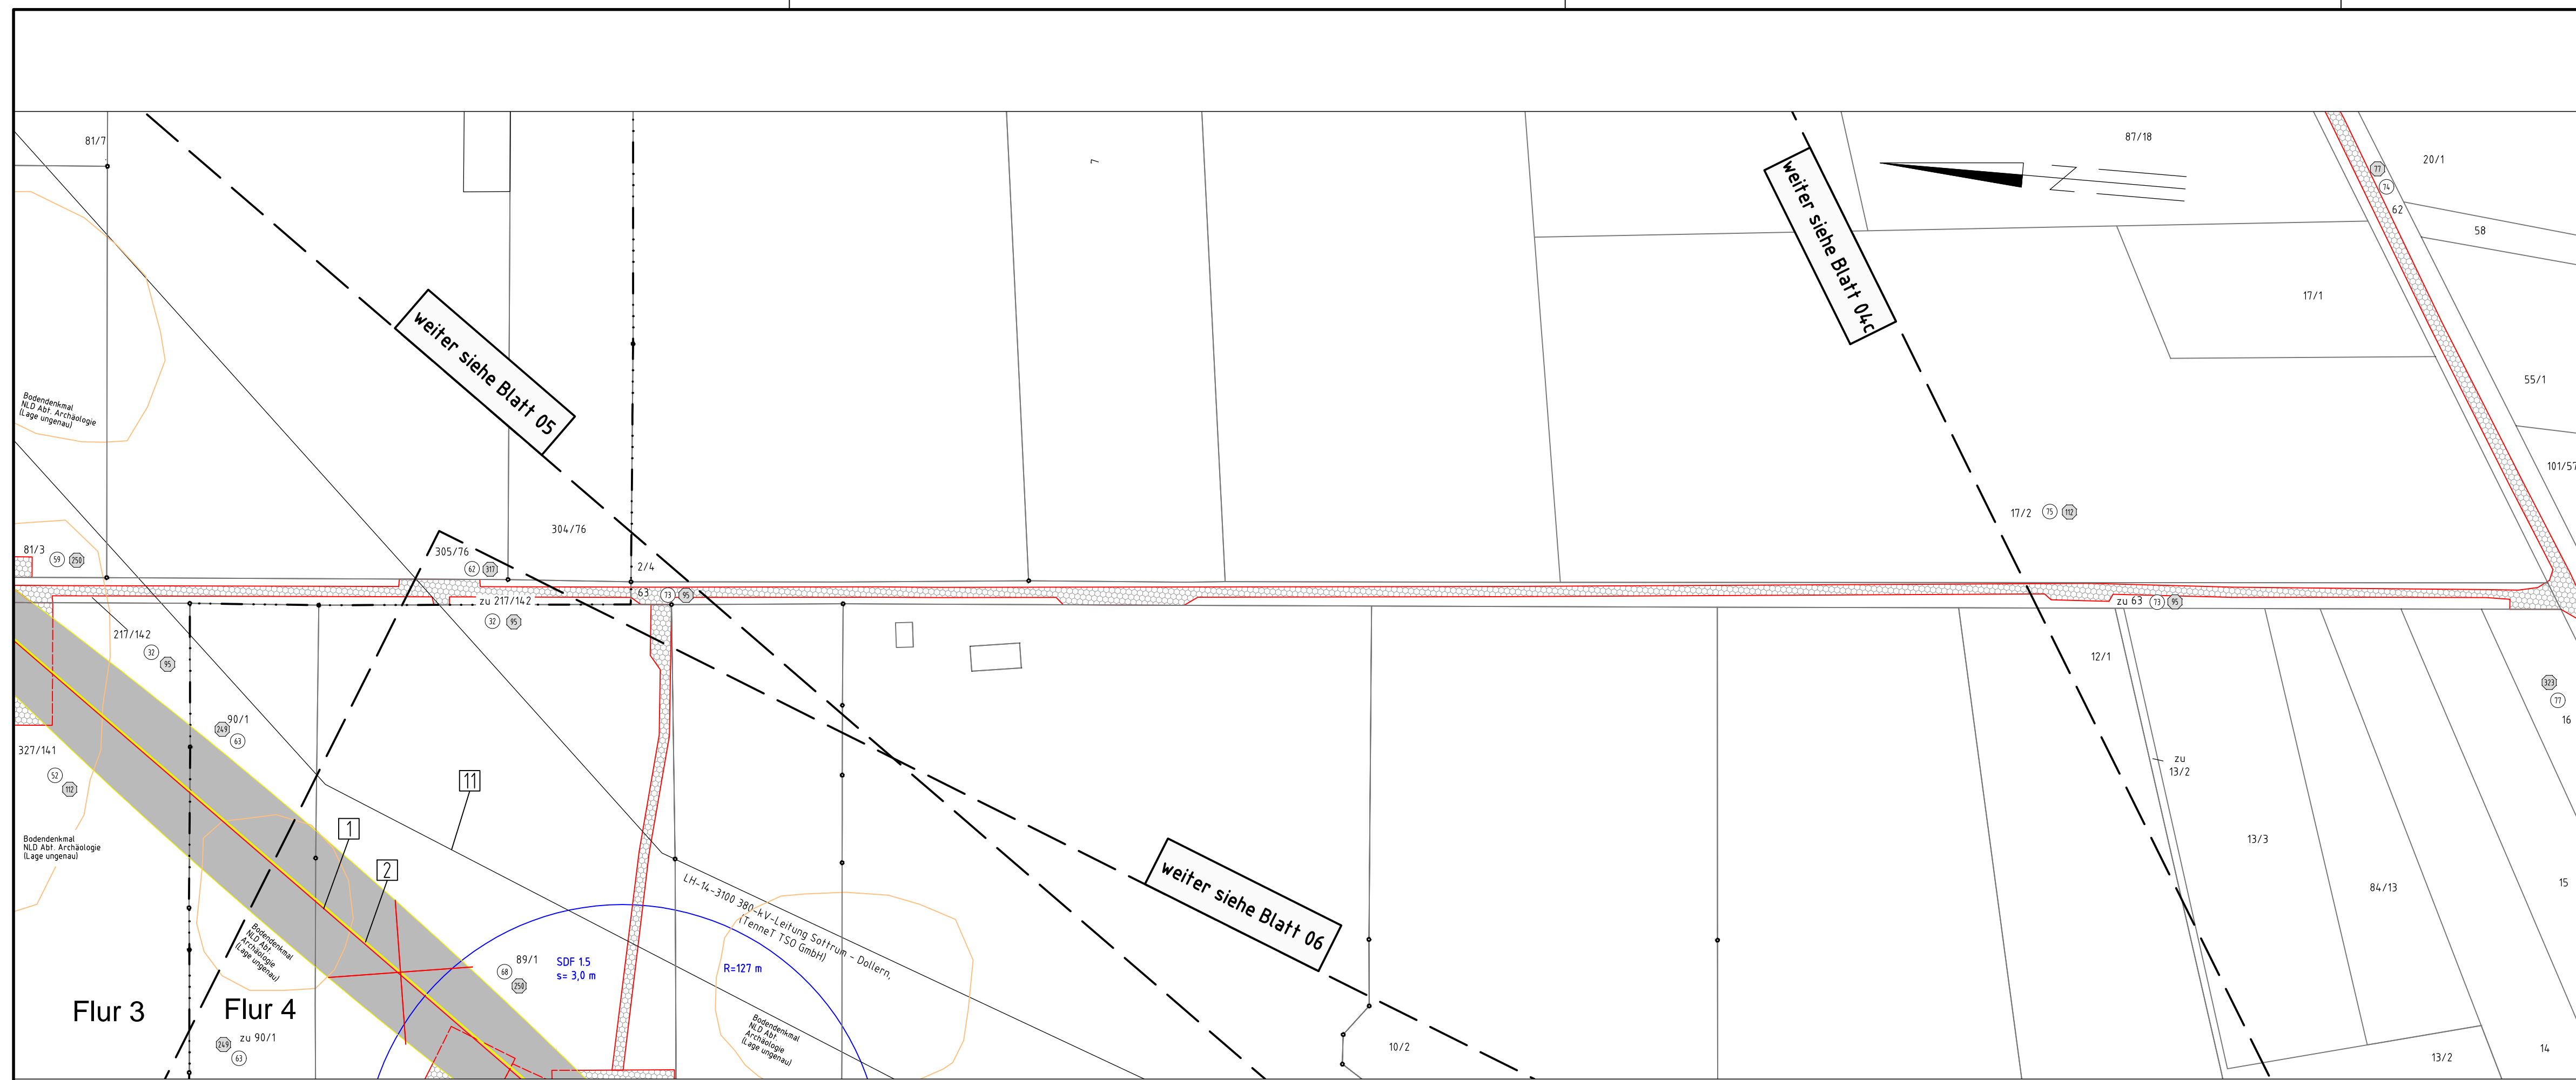

Gemeinde Deinste  
Gemarkung Deinste

Landkreis Stade