


# Rückbau 220-kV-Leitung Stade - Sottrum LH-14-2142 Lage-/Grunderwerbsplan Mast Nr. 055 - Mast Nr. 059

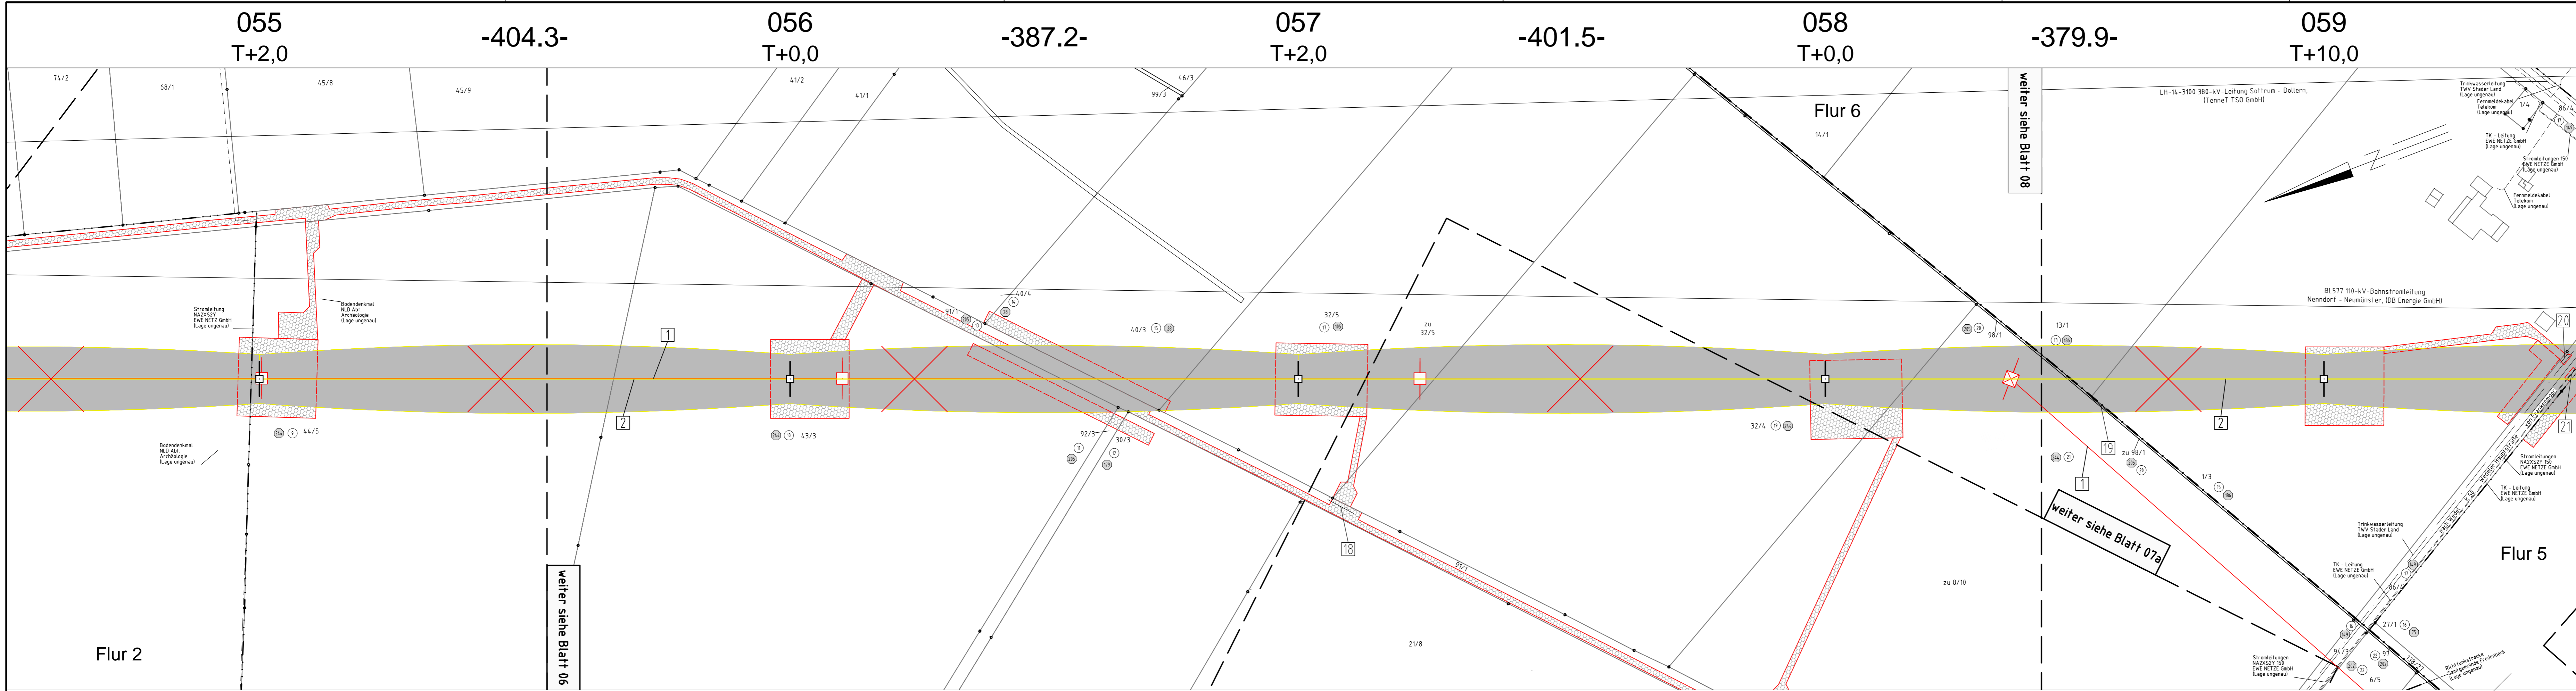

- 1 LH-14-3111 380-kV-Leitung Stade - Landesbergen, Abschnitt 2: Dollern - Elsdorf, Neubau TenneT TSO GmbH
- 2 LH-14-2142 220-kV-Leitung Stade - Sottrum, Abschnitt 2: Dollern - Elsdorf, Rückbau TenneT TSO GmbH
- 18 temporäre Grabenverrohrung auf eine Länge von 15m
- 19 temporäre Grabenverrohrung auf eine Länge von 8m
- 20 temporäre Grabenverrohrung auf eine Länge von 10m
- 21 temporäre Grabenverrohrung auf eine Länge von 10m

**Legende:**

1 Mastnummer	1 Bauwerksnummer	Grenzen:
2 Masttyp	2 Eigentümer - Schlüsselnummer	
WA160-24,00	5 Grundstücksordnungsnummer	Land
Arbeitsflächen	37 Flurstücksnummer	
Schutzbereich	37 Abspannmast	Kreis
Schutzbereichsbegrenzung	37 Tragmast	Stadt/Gem.
vorübergeh. Zufahrt	37 Portalmast	Gemarkung
	37 Trassenachse	Flur
	37 Trassenachse - Neubau	Flurstück
	37 Abspannmast - Neubau	Flurbereinigung
	37 Tragmast - Neubau	
	37 Winkeltragmast - Neubau	

**Wasserhaltung:**

- ← Leitungsverlauf Wasserhaltung (Einleitstelle)
- ← ES/Q = Einleitmenge
- Reichweite

Quellevermerk: Auszug aus den Geobasisdaten der Niedersächsischen Vermessungs- und Katasterverwaltung © 2017 LGL/N

## Planfeststellungsunterlage

Aufgestellt Bayreuth, 27.01.2020

Satzungsgemäß ausgelegen in der Zeit vom ... bis ... Zeit und Ort der Auslegung sind vor Auslegung ortsüblich bekannt gemacht worden. Gemeinde: .....

Dienstesiegel/Unterschrift .....

Planfeststellungsbehörde .....

	Datum	Name
Bearb.	23.01.2020	Wunder
Gepr.	24.01.2020	Neumann
Norm	DIN VDE 0210:5.69	
Org.-Einheit	LPG-NH	



Zust.	Änderung	Datum	Name	Urspr.:

Gemeinde Fredenbeck  
Gemarkung Wedel

Flur 3

Landkreis Stade

Gemeinde Bargstedt  
Gemarkung Bargstedt

Flur 2

Flur 3

Flur 5

Flur 6

055  
T+2,0

-404.3-

056  
T+0,0

-387.2-

057  
T+2,0

-401.5-

058  
T+0,0

-379.9-

059  
T+10,0