

# Rückbau 220-kV-Leitung Stade - Sottrum LH-14-2142 Lage-/Grunderwerbsplan Mast Nr. 063 - Mast Nr. 067

- 1 LH-14-3111 380-kV-Leitung Stade - Landesbergen, Abschnitt 2: Dollern - Elsdorf, Neubau TenneT TSO GmbH
- 2 LH-14-2142 220-kV-Leitung Stade - Sottrum, Abschnitt 2: Dollern - Elsdorf, Rückbau, TenneT TSO GmbH
- 29 temporäre Grabenverrohrung auf eine Länge von 45m

**Legende:**

1 Masttyp	2 Mastnummer	1 Bauwerksnummer	<b>Grenzen:</b>
WA160-24,00	T1-26,00	1 Eigentümer - Schlüsselnummer	Land
Arbeitsflächen	Trassenachse	5 Grundstücksordnungsnummer	Kreis
Schutzbereich	vorübergeh. Zufahrt	37 Flurstücksnummer	Stadt/Gem.
Schutzbereichsbegrenzung		Flur Flurstücksnummer	Gemarkung
		Flur Flurstücksnummer	Flur
		Flur Flurstücksnummer	Flurstück
		Flur Flurstücksnummer	Flurbereinigung
		Flur Flurstücksnummer	<b>Wasserhaltung:</b>
		Flur Flurstücksnummer	← Leitungsverlauf Wasserhaltung
		Flur Flurstücksnummer	ES/Q = Einleitmenge
		Flur Flurstücksnummer	○ Reichweite

Quellvermerk: Auszug aus den Geobasisdaten der Niedersächsischen Vermessungs- und Katasterverwaltung © 2017 LGLN

## Planfeststellungsunterlage

Aufgestellt Bayreuth, 27.01.2020

Satzungsgemäß ausgelegen in der Zeit vom ... bis ... Zeit und Ort der Auslegung sind vor Auslegung ortsüblich bekannt gemacht worden. Gemeinde: .....


Dienstesiegel/Unterschrift .....

Planfeststellungsbehörde .....

Zust.	Änderung	Datum	Name	Urspr.:

Datum	Name
Bearb. 23.01.2020	Wunder
Gepr. 24.01.2020	Neumann
Norm	DIN VDE 0210:5.69
Org.-Einheit	LPG-NH

Org.-Einheit LPG-NH

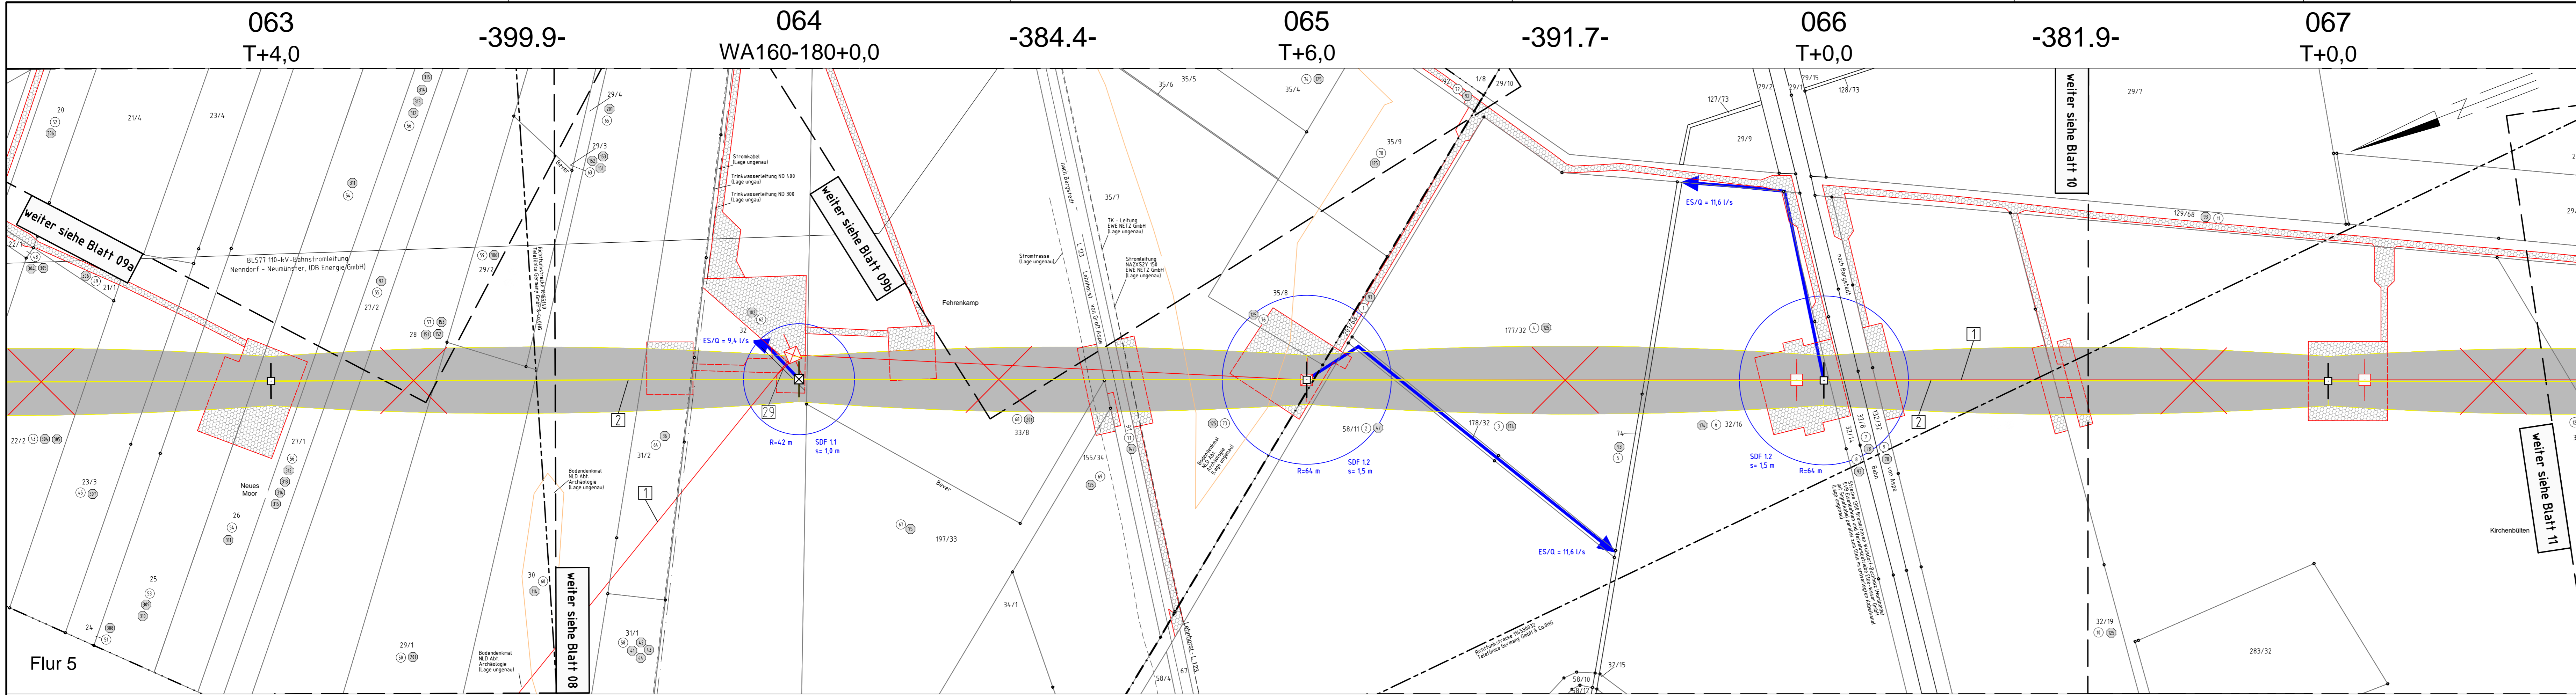

Gemeinde Bargstedt Gemarkung Bargstedt Flur 3  
Gemeinde Brest Gemarkung Brest Flur 1  
Landkreis Stade