

Rückbau 220-kV-Leitung Stade - Sottrum LH-14-2142 Lage-/Grunderwerbsplan Mast Nr. 068 - Mast Nr. 072

Gemeinde
Ahlerstedt
Gemarkung
Kakerbeck
Flur 1

- 1 LH-14-3111 380-kV-Leitung Stade - Landesbergen, Abschnitt 2: Dollern - Elsdorf, Neubau TenneT TSO GmbH
- 2 LH-14-2142 220-kV-Leitung Stade - Sottrum, Abschnitt 2: Dollern - Elsdorf, Rückbau TenneT TSO GmbH
- 30 temporäre Grabenverrohrung auf eine Länge von 20m
- 31 temporäre Grabenverrohrung auf eine Länge von 20m
- 33 temporäre Grabenverrohrung auf eine Länge von 15m

Legende:

1 Masttyp WA160-24,00	2 Mastnummer T1-26,00	1 Bauwerksnummer	1 Land
Arbeitsflächen	Trassenachse	1 Eigentümer-schlüsselnummer	1 Kreis
Schutzbereich	Schutzbereichsbegrenzung	5 Grundstücksordnungsnummer	1 Stadt/Gem.
vorübergeh. Zufahrt		37 Flurstücksnummer	1 Gemarkung
		37 Abspannmast	1 Flur
		37 Tragmast	1 Flurstück
		37 Portalmast	1 Flurbereinigung
		37 Winkeltragmast - Neubau	1 Wasserhaltung:
			1 Leitungsverlauf Wasserhaltung
			1 Einleitstelle
			1 ES/Q = Einleitmenge
			1 Reichweite

Quellvermerk: Auszug aus den Geobasisdaten der Niedersächsischen Vermessungs- und Katasterverwaltung © 2017 LGL/N

Planfeststellungsunterlage

Aufgestellt Bayreuth, 27.01.2020

Satzungsgemäß ausgelegen in der Zeit vom ... bis ... Zeit und Ort der Auslegung sind vor Auslegung ortsüblich bekannt gemacht worden. Gemeinde:


Dienstsigel/Unterschrift

Planfeststellungsbehörde

Datum	Name
Bearb. 23.01.2020	Wunder
Gepr. 24.01.2020	Neumann
Norm	DIN VDE 0210.5.69
Org.-Einheit	LPG-NH



Zust.	Änderung	Datum	Name	Urspr.:

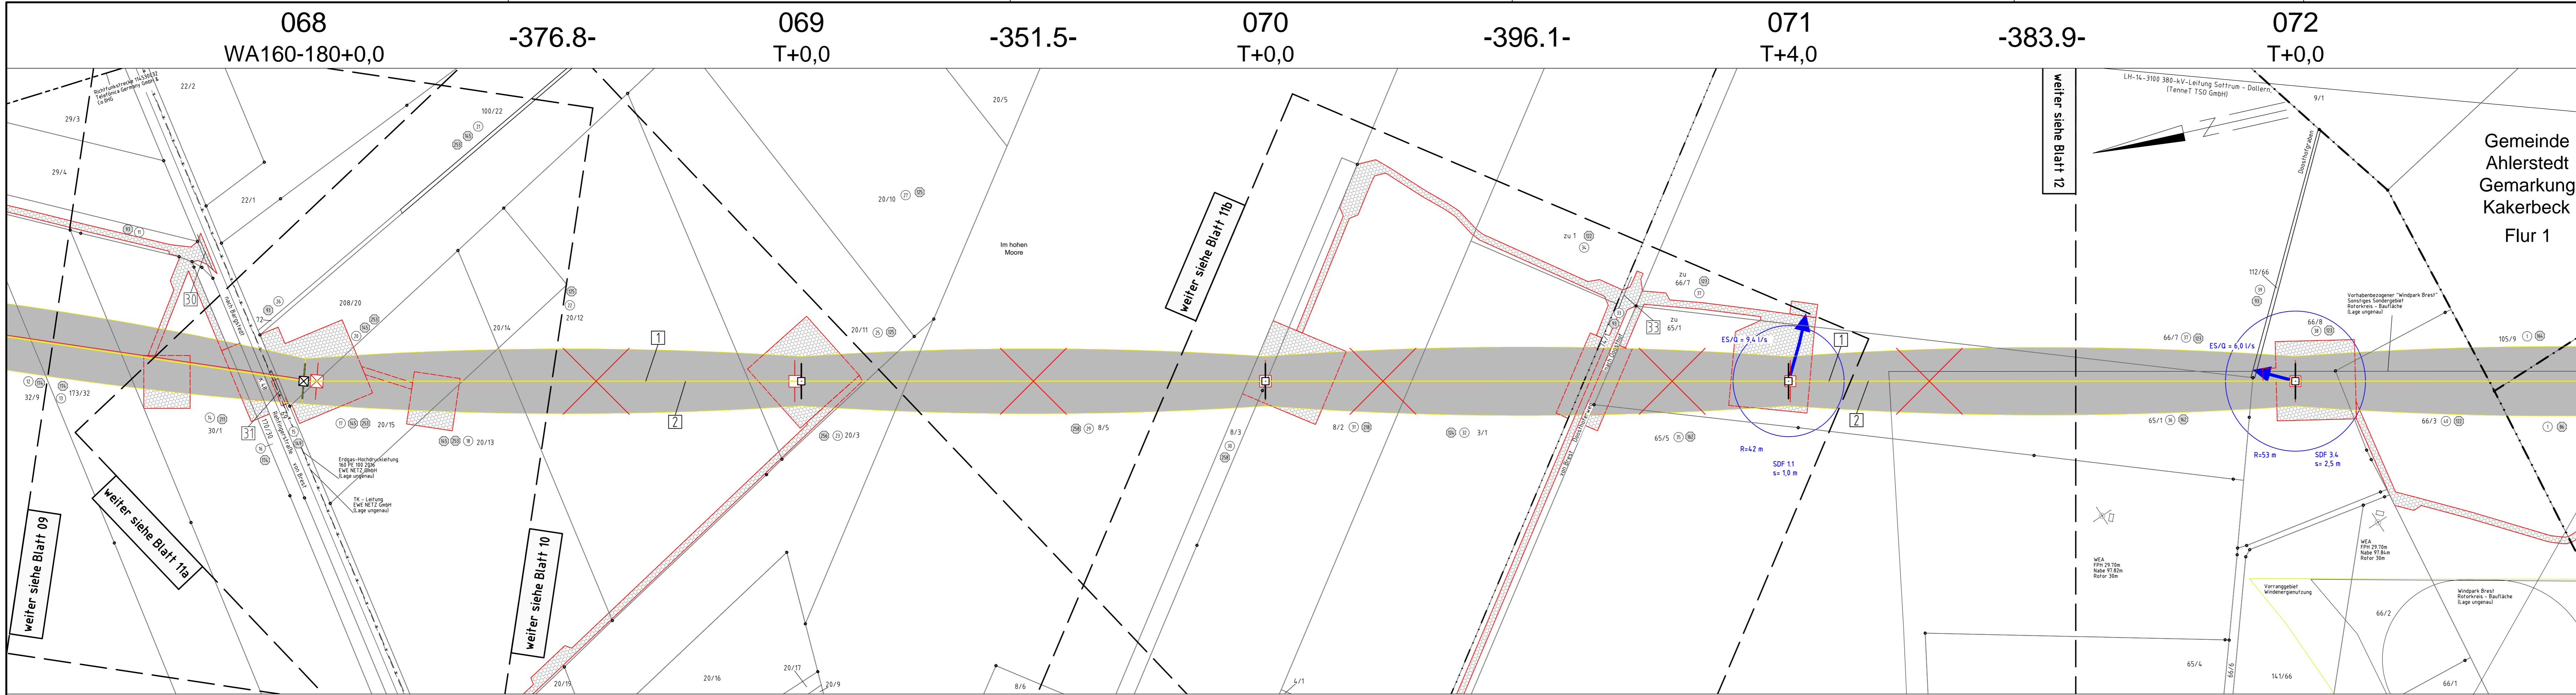

Gemeinde Brest Gemarkung Brest Flur 1
Landkreis Stade Flur 2
Gemeinde Brest Gemarkung Wohlerst Flur 2