

Rückbau 220-kV-Leitung Stade - Sottrum LH-14-2142

Lage-/Grunderwerbsplan Zuwegungen Mast Nr. 070 - Mast Nr. 071


- 1 LH-14-3111 380-kV-Leitung Stade - Landesbergen, Abschnitt 2: Dollern - Elsdorf, Neubau TenneT TSO GmbH
- 2 LH-14-2142 220-kV-Leitung Stade - Sottrum, Abschnitt 2: Dollern - Elsdorf, Rückbau TenneT TSO GmbH
- 33 temporäre Grabenverrohrung auf eine Länge von 15m

Legende:

| | | | | | |
|----|----------------------------|----|----------|---|-------------------------|
| 1 | Bauwerksnummer | 1 | Grenzen: | Land | ----- ----- ----- ----- |
| 1 | Eigentümer-schlüsselnummer | 1 | Land | Kreis | ----- ----- ----- ----- |
| 5 | Flurstücksnummer | 37 | Land | Stadt/Gem. | ----- ----- ----- ----- |
| 37 | Grundstücksordnungsnummer | 37 | Land | Gemarkung | ----- ----- ----- ----- |
| ⊠ | Abspannmast | ⊠ | Land | Flurstück | ----- ----- ----- ----- |
| ⊞ | Tragmast | ⊞ | Land | Flurbereinigung | ----- ----- ----- ----- |
| ⊞ | Portal mast | ⊞ | Land | Wasserhaltung: | ----- ----- ----- ----- |
| — | Trassenachse - Neubau | ← | Land | Leitungsverlauf Wasserhaltung (Einleitstelle) | ----- ----- ----- ----- |
| ⊠ | Abspannmast - Neubau | ⊞ | Land | ES/Q = Einleitmenge | ----- ----- ----- ----- |
| ⊞ | Tragmast - Neubau | ⊞ | Land | Reichweite | ----- ----- ----- ----- |
| ⊞ | Winkeltragmast - Neubau | ⊞ | Land | | ----- ----- ----- ----- |

Quellvermerk: Auszug aus den Geobasisdaten der Niedersächsischen Vermessungs- und Katasterverwaltung © 2017 LGLN

| | | | |
|-----------------------------------|---|---|-------------------|
| Planfeststellungsunterlage | | Satzungsgemäß ausgelegt in der Zeit | |
| Aufgestellt Bayreuth, | | vom bis | |
| 27.01.2020 | | Zeit und Ort der Auslegung sind vor Auslegung ortsüblich bekannt gemacht worden | |
| Gemeinde: | | Gemeinde: | |
| Dienstsigel/Unterschrift | | Dienstsigel/Unterschrift | |
| Planfeststellungsbehörde | | Planfeststellungsbehörde | |
| | Deutschland GmbH Wolfenbätsstraße 29 D-38400 Söbarch Leitungsplanung | Maßstab 1 : 2000 | Einheit Meter |
| | | Datum | Name |
| | | Bearb. 23.01.2020 | Wunder |
| | | Gepr. 24.01.2020 | Neumann |
| | | Norm | DIN VDE 0210/5.69 |
| | | Org.-Einheit | LPG-NH |
| | | | |
| Zust. | Änderung | Datum | Name |
| | | | Urspr.: |

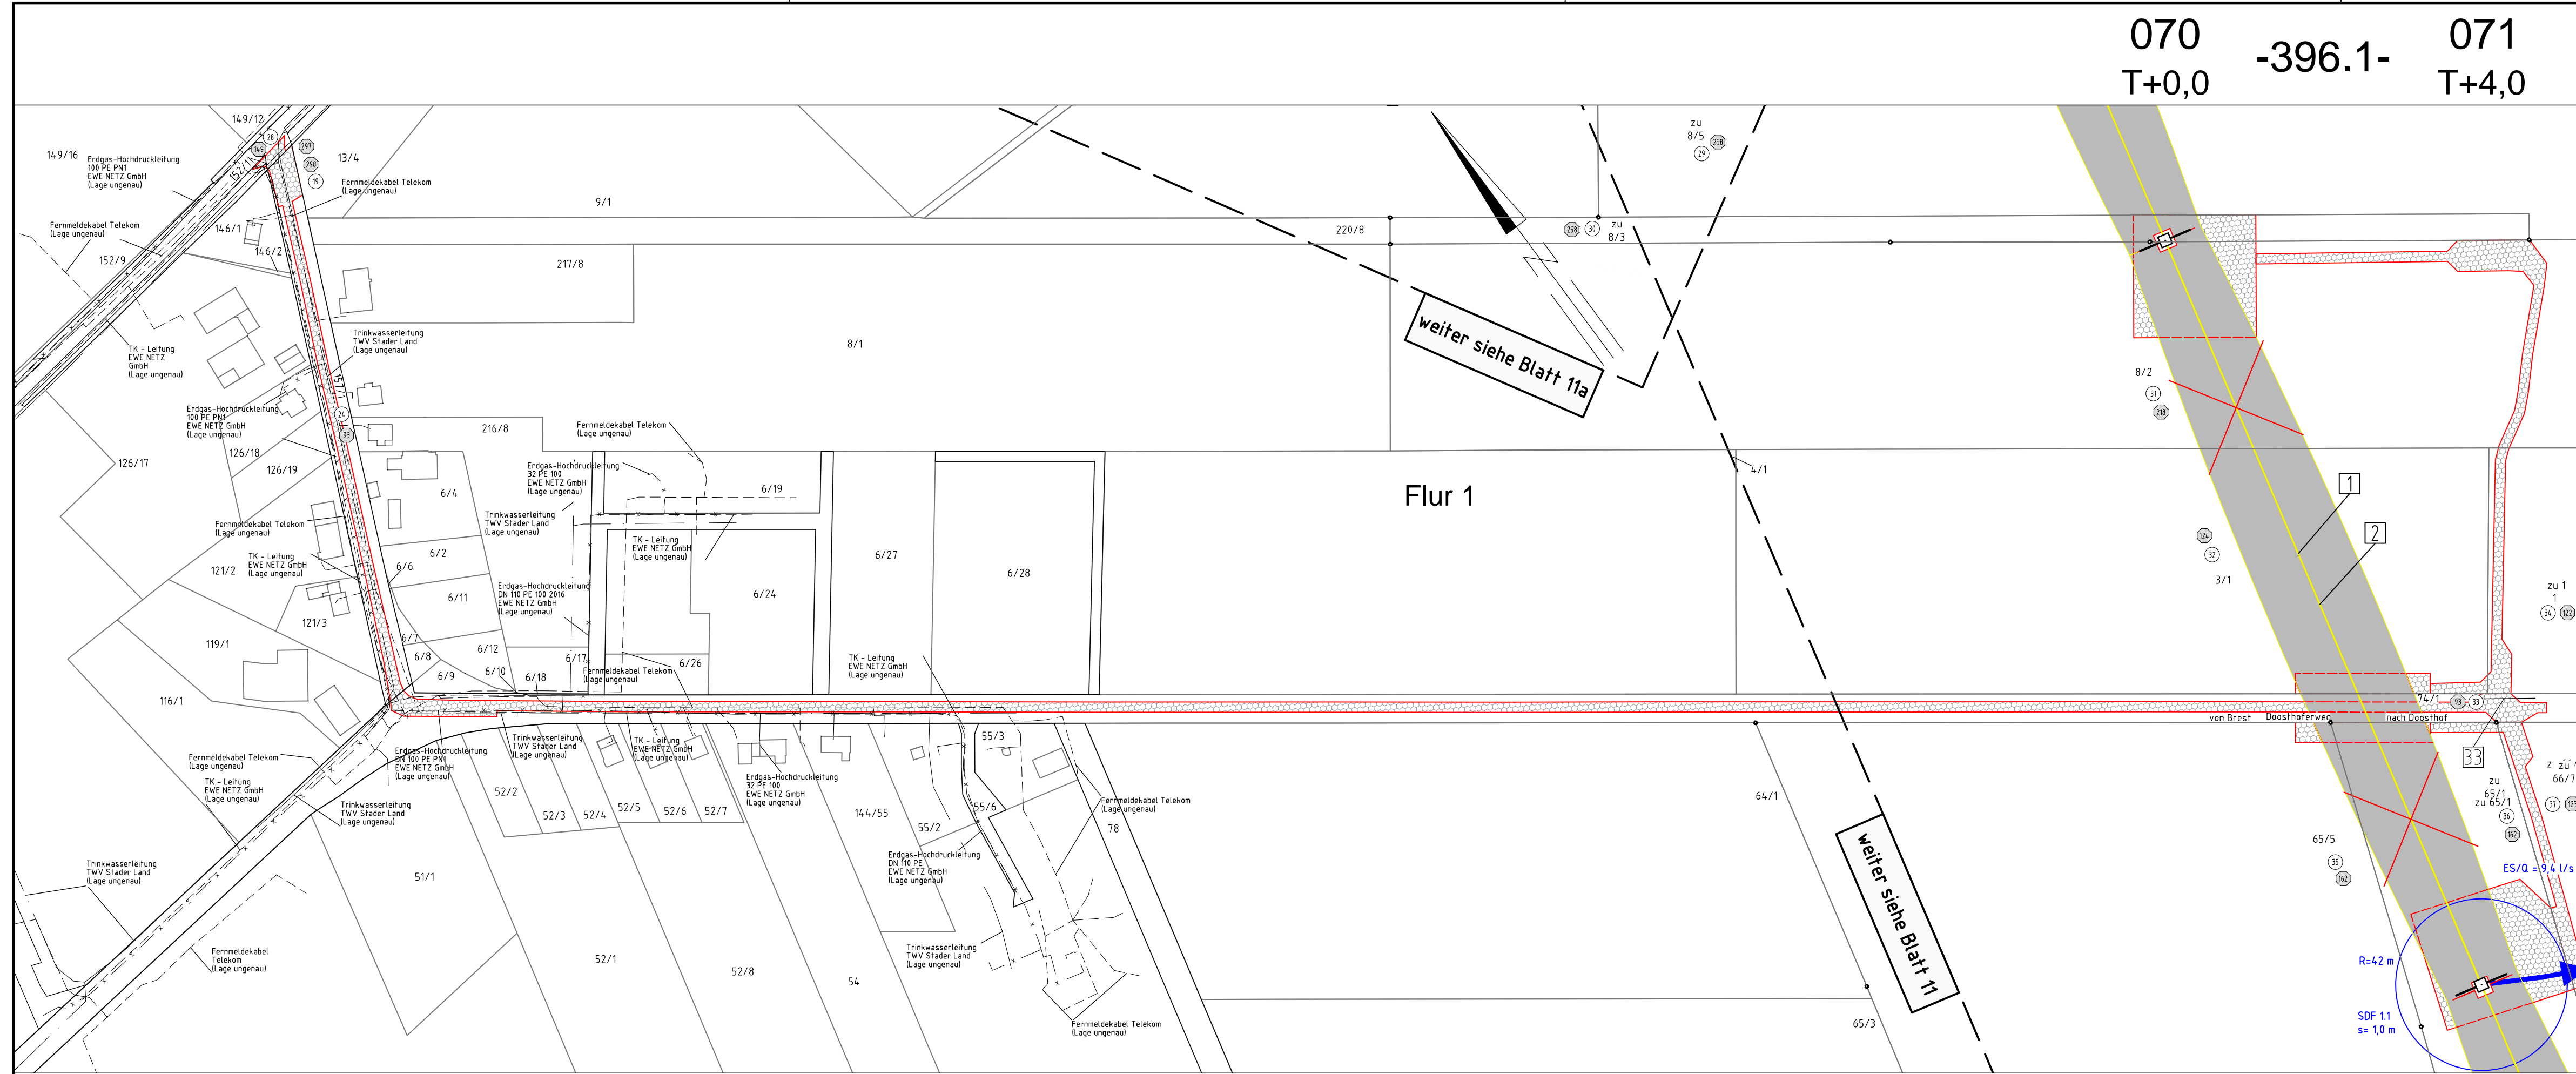

Gemeinde Brest
Gemarkung Brest

Flur 2

Landkreis Stade