


# Rückbau 220-kV-Leitung Stade - Sottrum LH-14-2142 Lage-/Grunderwerbsplan Zuwegungen Mast Nr. 074 - Mast Nr. 079

LH-14-1065 110-kV-Leitung Bremervörde - Nenndorf, Avacon AG

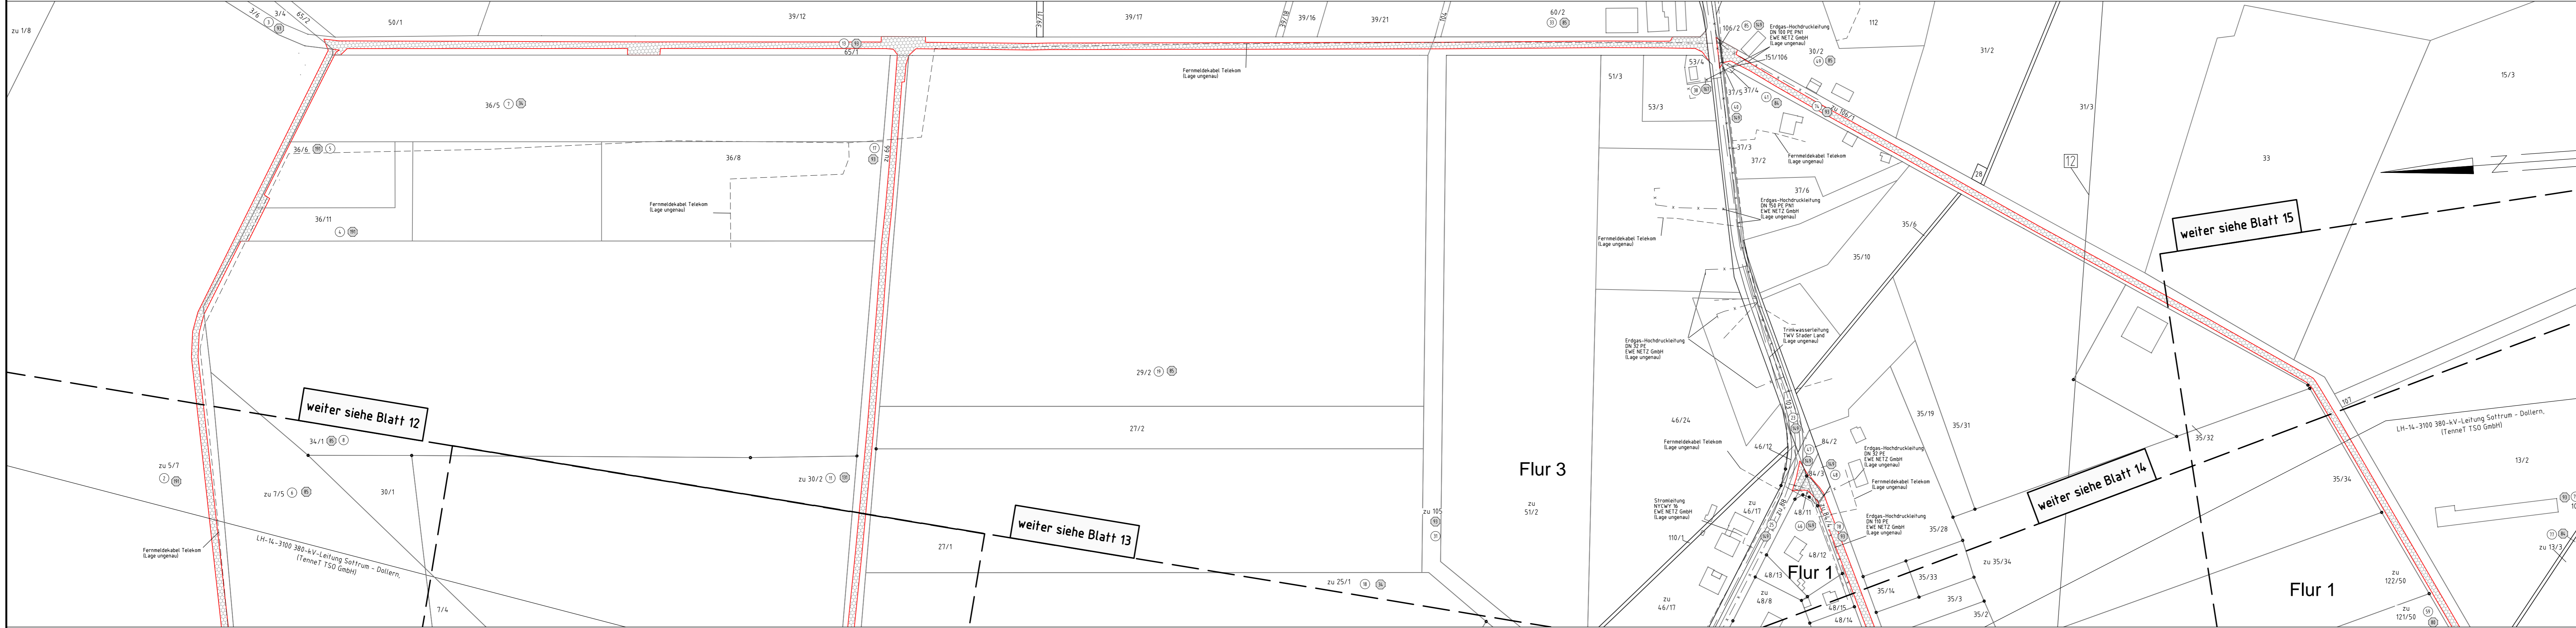

**Legende:**

- 1 Masttyp
- 2 Mastnummer
- WA160-24,00
- T1-26,00
- Arbeitsflächen
- Schutzbereich
- Schutzbereichsbegrenzung
- vorübergeh. Zufahrt
- Trassenachse
- Abspannmast - Neubau
- Tragmast - Neubau
- Winkeltragmast - Neubau

**Grenzen:**

- 1 Land
- 2 Kreis
- 3 Stadt/Gem.
- 4 Gemarkung
- 5 Flur
- 6 Flurstück
- 7 Flurbereinigung

**Bauwerksnummer**

- 1 Bauwerksnummer
- 2 Schlüsselnummer
- 3 Grundstücksordnungsnummer
- 4 Flurstücksnummer
- 5 Abspannmast
- 6 Tragmast
- 7 Portalmast
- 8 Trassenachse
- 9 Winkeltragmast

**Wasserhaltung:**

- 1 Leitungsverlauf Wasserhaltung
- 2 Einleitstelle
- 3 Einleitmenge
- 4 Reichweite

Quellevermerk: Auszug aus den Geobasisdaten der Niedersächsischen Vermessungs- und Katasterverwaltung © 2017 LGL/N

<b>Planfeststellungsunterlage</b>		Satzungsgemäß ausgelegen in der Zeit vom ..... bis .....	
Aufgestellt Bayreuth, ..... 27.01.2020		Zeit und Ort der Auslegung sind vor Auslegung ortsüblich bekannt gemacht worden	
Gemeinde: .....		Gemeinde: .....	
Deutschland GmbH Wolfenbüttelstraße 29 D-88400 Biberach Leitungsplanung		Maßstab 1 : 2000	
Datum 23.01.2020 Name Wunder		Datum 24.01.2020 Name Neumann	
Norm DIN VDE 0210:5.69		Org.-Einheit LPG-NH	
Zust. Änderung Datum Name Urspr.:		Planfeststellungsbehörde	

Gemeinde Brest  
Gemarkung Wohlerst

Flur 2

Landkreis Stade

Flur 1

Flur 3