

Rückbau 220-kV-Leitung Stade - Sottrum LH-14-2142 Lage-/Grunderwerbsplan Mast Nr. 077 - Mast Nr. 079

- 1 LH-14-3111 380-kV-Leitung Stade - Landesbergen, Abschnitt 2: Dollern - Elsdorf, Neubau TenneT TSO GmbH
- 2 LH-14-2142 220-kV-Leitung Stade - Sottrum, Abschnitt 2: Dollern - Elsdorf, Rückbau TenneT TSO GmbH
- 12 LH-14-1065 110-kV-Leitung Bremervörde - Nenndorf, Avacon AG
- 34 temporäre Grabenverrohrung auf eine Länge von 10m

Legende:

	<p>1 Bauwerksnummer 1 Schlüsselnummer 5 Grundstücksordnungsnummer 37 Flurstücksnummer 37 Abspannmast Tragmast Portalast Trassenachse - Neubau Abspannmast - Neubau Tragmast - Neubau Winkeltragmast - Neubau</p>	<p>Grenzen: Land Kreis Stadt/Gem. Gemarkung Flur Flurstück Flurbereinigung</p> <p>Wasserhaltung: Leitungsverlauf Wasserhaltung (Einleitstelle) ES/Q = Einleitmenge Reichweite</p>
--	--	---

Quellvermerk: Auszug aus den Geobasisdaten der Niedersächsischen Vermessungs- und Katasterverwaltung © 2017 LGLN

Planfeststellungsunterlage

Aufgestellt
Bayreuth, 27.01.2020

	Maßstab	Einheit
	1 : 2000	Meter

Satzungsgemäß ausgelegen in der Zeit
vom
bis

Zeit und Ort der Auslegung sind vor Auslegung ortsüblich bekannt gemacht worden

Gemeinde:


Dienstsigel/Unterschrift

Planfeststellungsbehörde

	Datum	Name
Bearb.	23.01.2020	Wunder
Gepr.	24.01.2020	Neumann
Norm	DIN VDE 0210/5.69	
Org.-Einheit	LPG-NH	



Zust. Änderung Datum Name Urspr.:

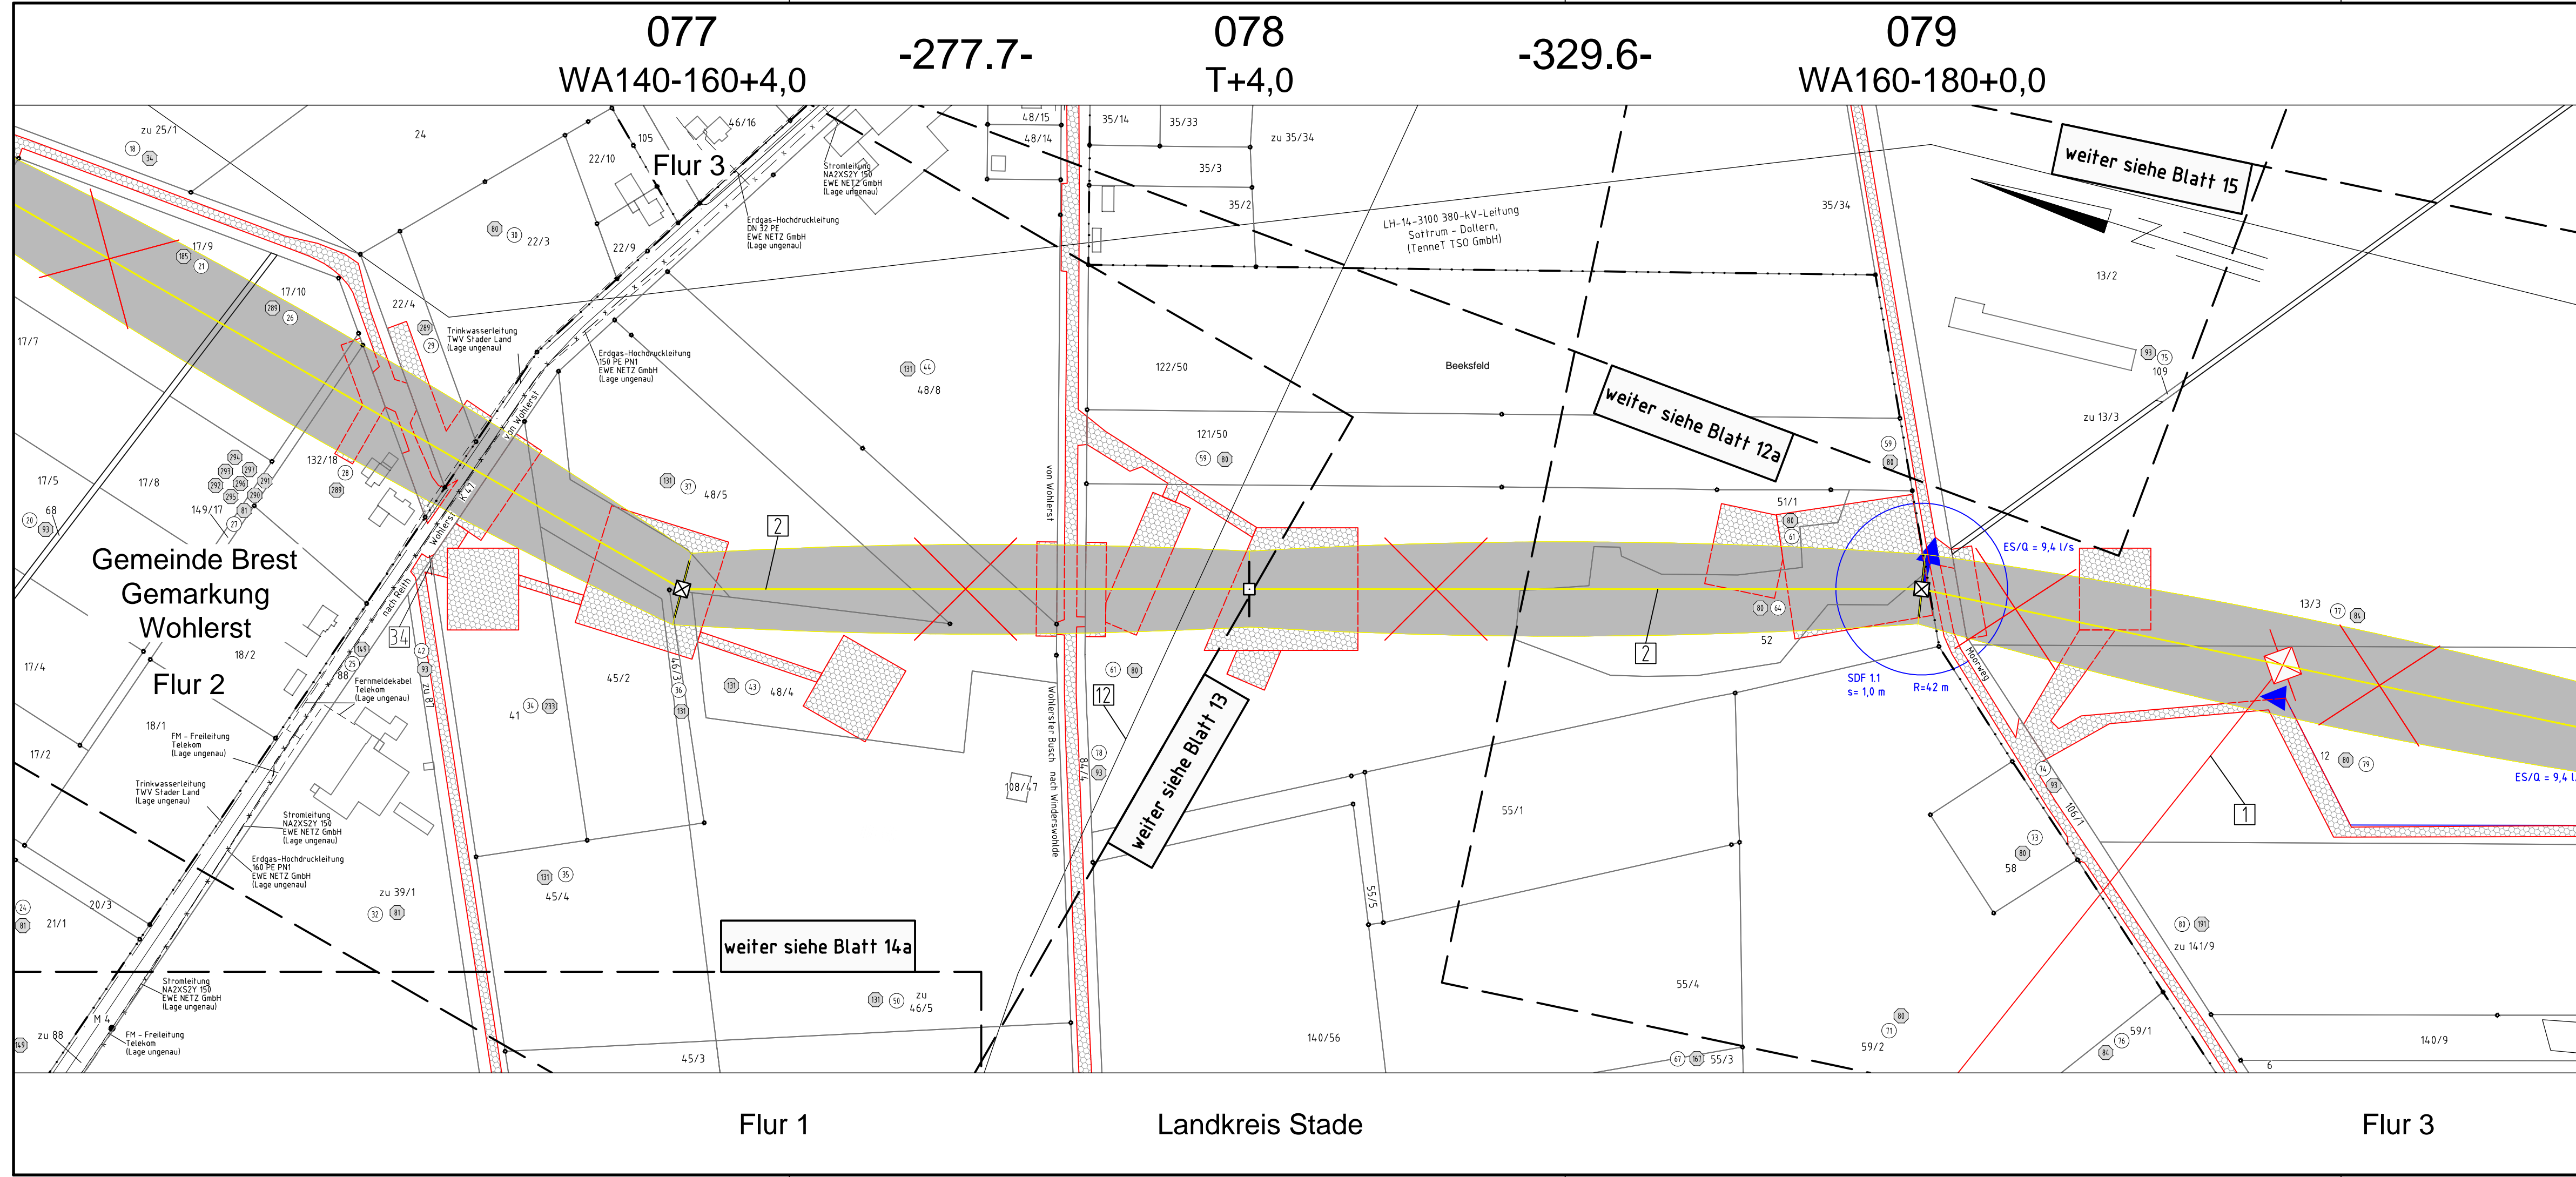

weiter siehe Blatt 14a

weiter siehe Blatt 12a

weiter siehe Blatt 15

weiter siehe Blatt 13

Flur 1

Landkreis Stade

Flur 3

077
WA140-160+4,0

-277.7-

078
T+4,0

-329.6-

079
WA160-180+0,0